


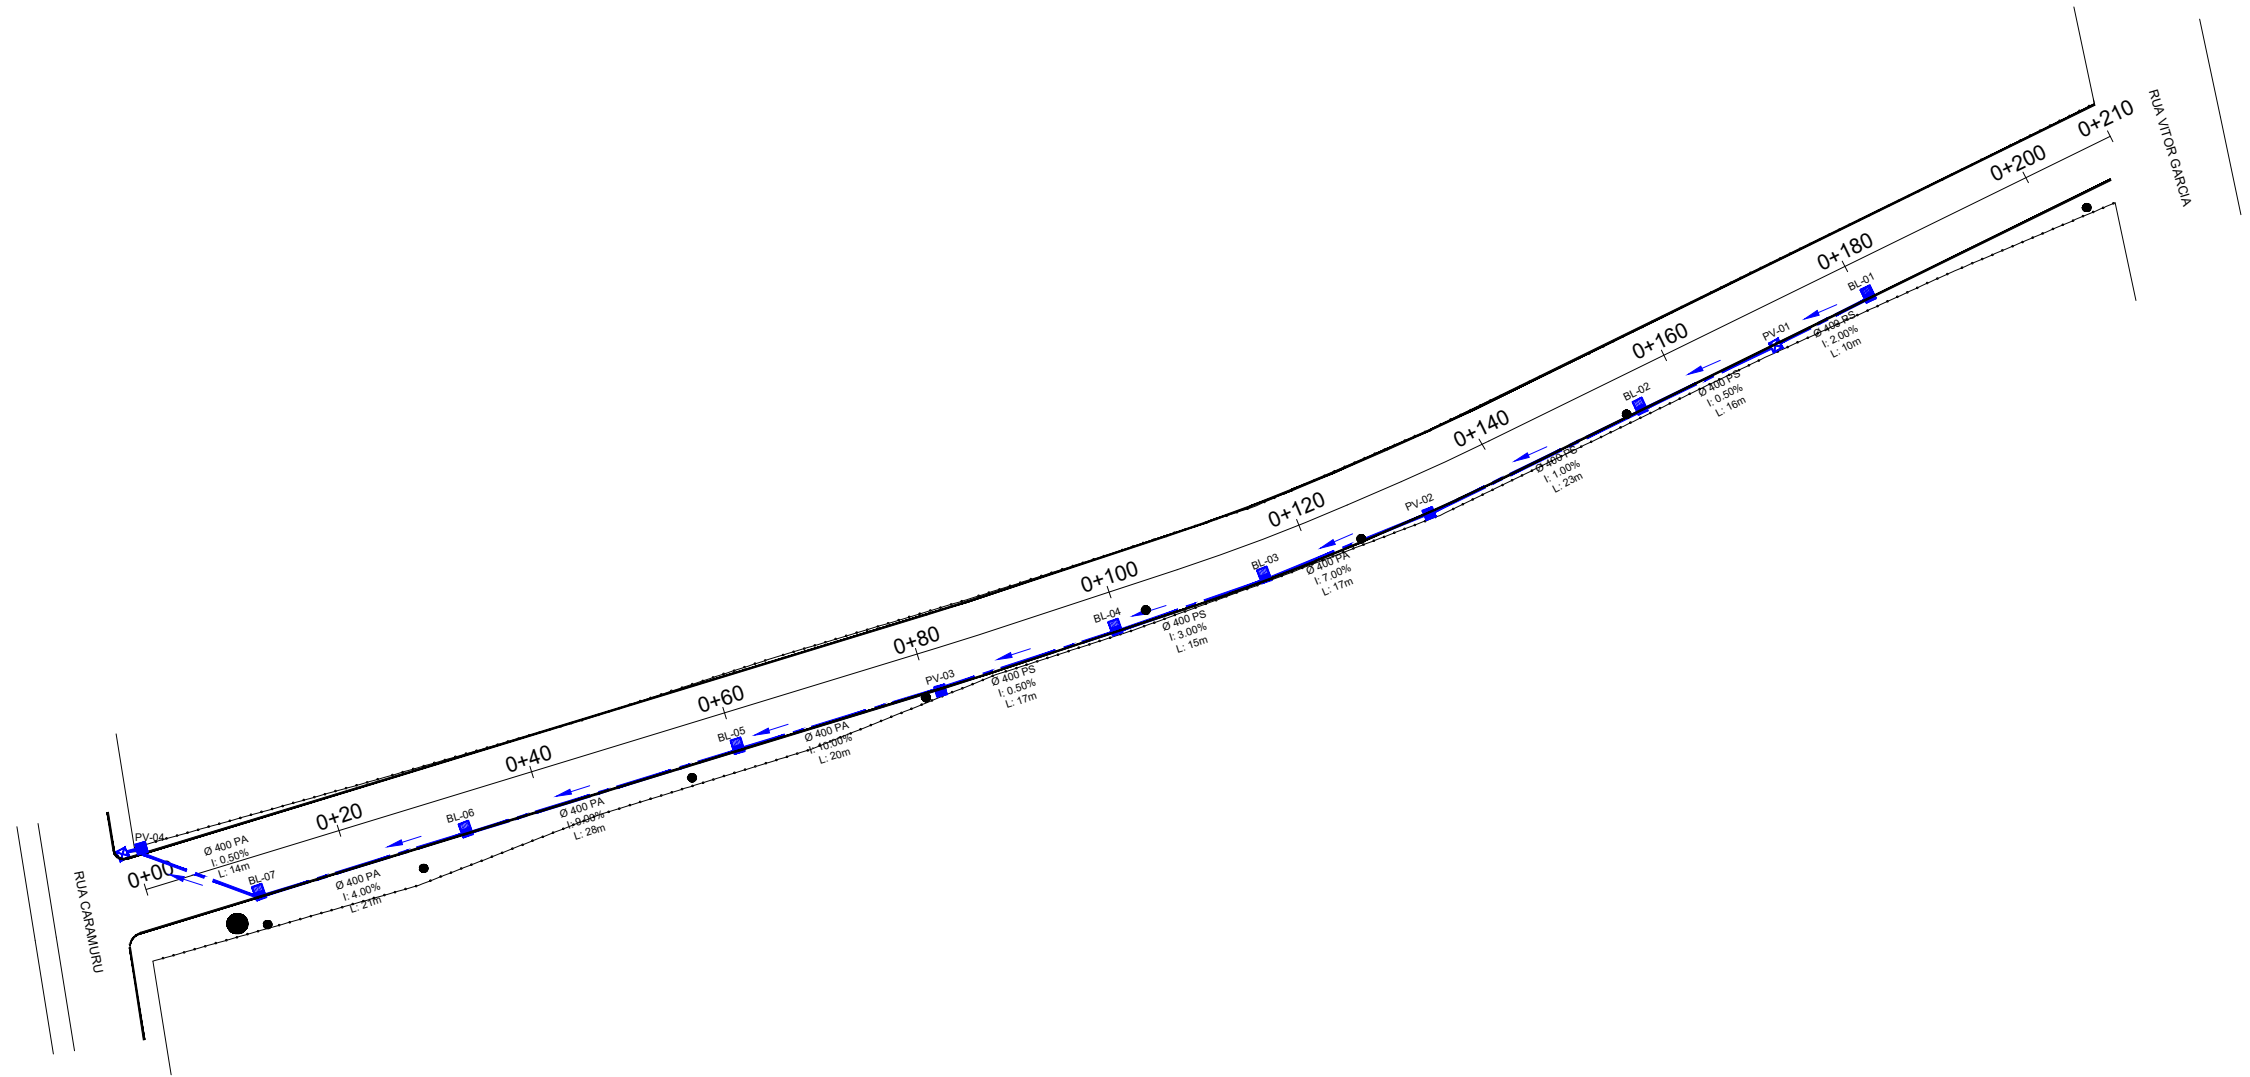

QUADRO DE QUANTIDADES	
Tubo de concreto PS1 Ø400mm	81,00m
Tubo de concreto PA2 Ø400mm	100,00m
Caixa Coletora combinada com grelha	7,00 und
Poço de visita (novo)	3,00 und
Poço de visita (reforma)	2,00 und

LEGENDA

PLANTA BAIXA

-  Caixa coletora combinada com grelha
-  Poço de visita a construir (100x100) externa
-  Poço de visita a reformar
-  Tubulação de concreto DN400mm



PROJETO APROVADO

Número do processo: 017/2024.
Data da Análise: 13/03/2024
Analisado por: **Victória Pereira Freitas - Arquiteta**
CAU/RS nº A82922-6

A aprovação deste não dá o direito de ocupar o imóvel sem estar de posse do Habite-se.



PREFEITURA MUNICIPAL DE TRIUNFO / RS

MUNICÍPIO:
TRIUNFO/RS

PROJETO:
TÍTULO: PROJETO DE ENGENHARIA
PAVIMENTAÇÃO COM BLOCOS DE CONCRETO

TIPO:
MICRODRENAGEM

DATA:
12/03/2024

RESPONSÁVEL TÉCNICO: Humberto Brandão
Documento assinado digitalmente
 **HUMBERTO BRANDAO**
Data: 12/03/2024 08:36:53-0300
Verifique em <https://validar.iti.gov.br>

LOCAL: Rua Seluta de Oliveira
TRECHO: Entre a Est. 0+00 até a 0+210,00m
AREA: 1.572,00m²

ESCALA:
1: 750
PRANCHA:
03/05