

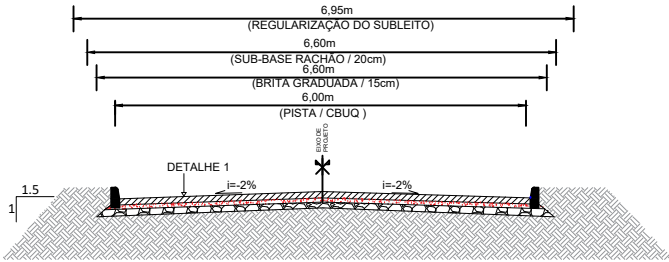


PROJETO DE PAVIMENTAÇÃO  
ESCALA 1/1000

SEÇÃO TIPO DE PAVIMENTAÇÃO - RUA SANTA MARIA A e B  
SEM ESCALA

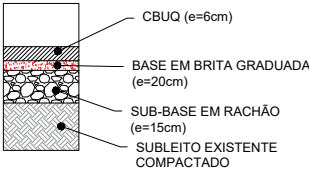

SEÇÃO TIPO DE PAVIMENTAÇÃO - RUA DEZENOVE  
SEM ESCALA

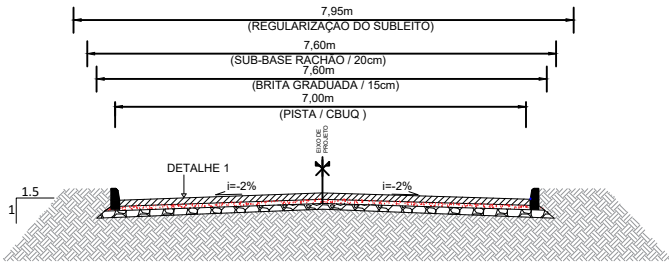

1 DETALHE 1 - SEÇÃO TIPO  
SEM ESCALA

QUADRO DE QUANTIDADES		
	MEIO FIO NOVO	1.096,00m
	PAVIMENTO NOVO	3.498,00m²

LEGENDA

PLANTA BAIXA

Norte

Eixo Projetado

Meio Fio Novo

Poste

PREFEITURA MUNICIPAL DE TRIUNFO / RS

PROJETO TÍTULO:

PROJETO DE ENGENHARIA  
PAVIMENTAÇÃO ASFÁLTICA

RESPONSÁVEL TÉCNICO:

SAMANTA AMARAL MARTINS  
ENGENHEIRA CIVIL  
CREA/RS 240242

TIPO:

PROJETO DE PAVIMENTAÇÃO

LOCAL:

RUA SANTA TERESINHA A  
RUA SANTA TERESINHA B  
RUA DEZENOVE

ÁREA TOTAL:

3.498,00 m2

MUNICÍPIO:

TRIUNFO/RS

DATA:

Maio/2024


ESCALA:

Indicada

PRANCHA:


01 /03



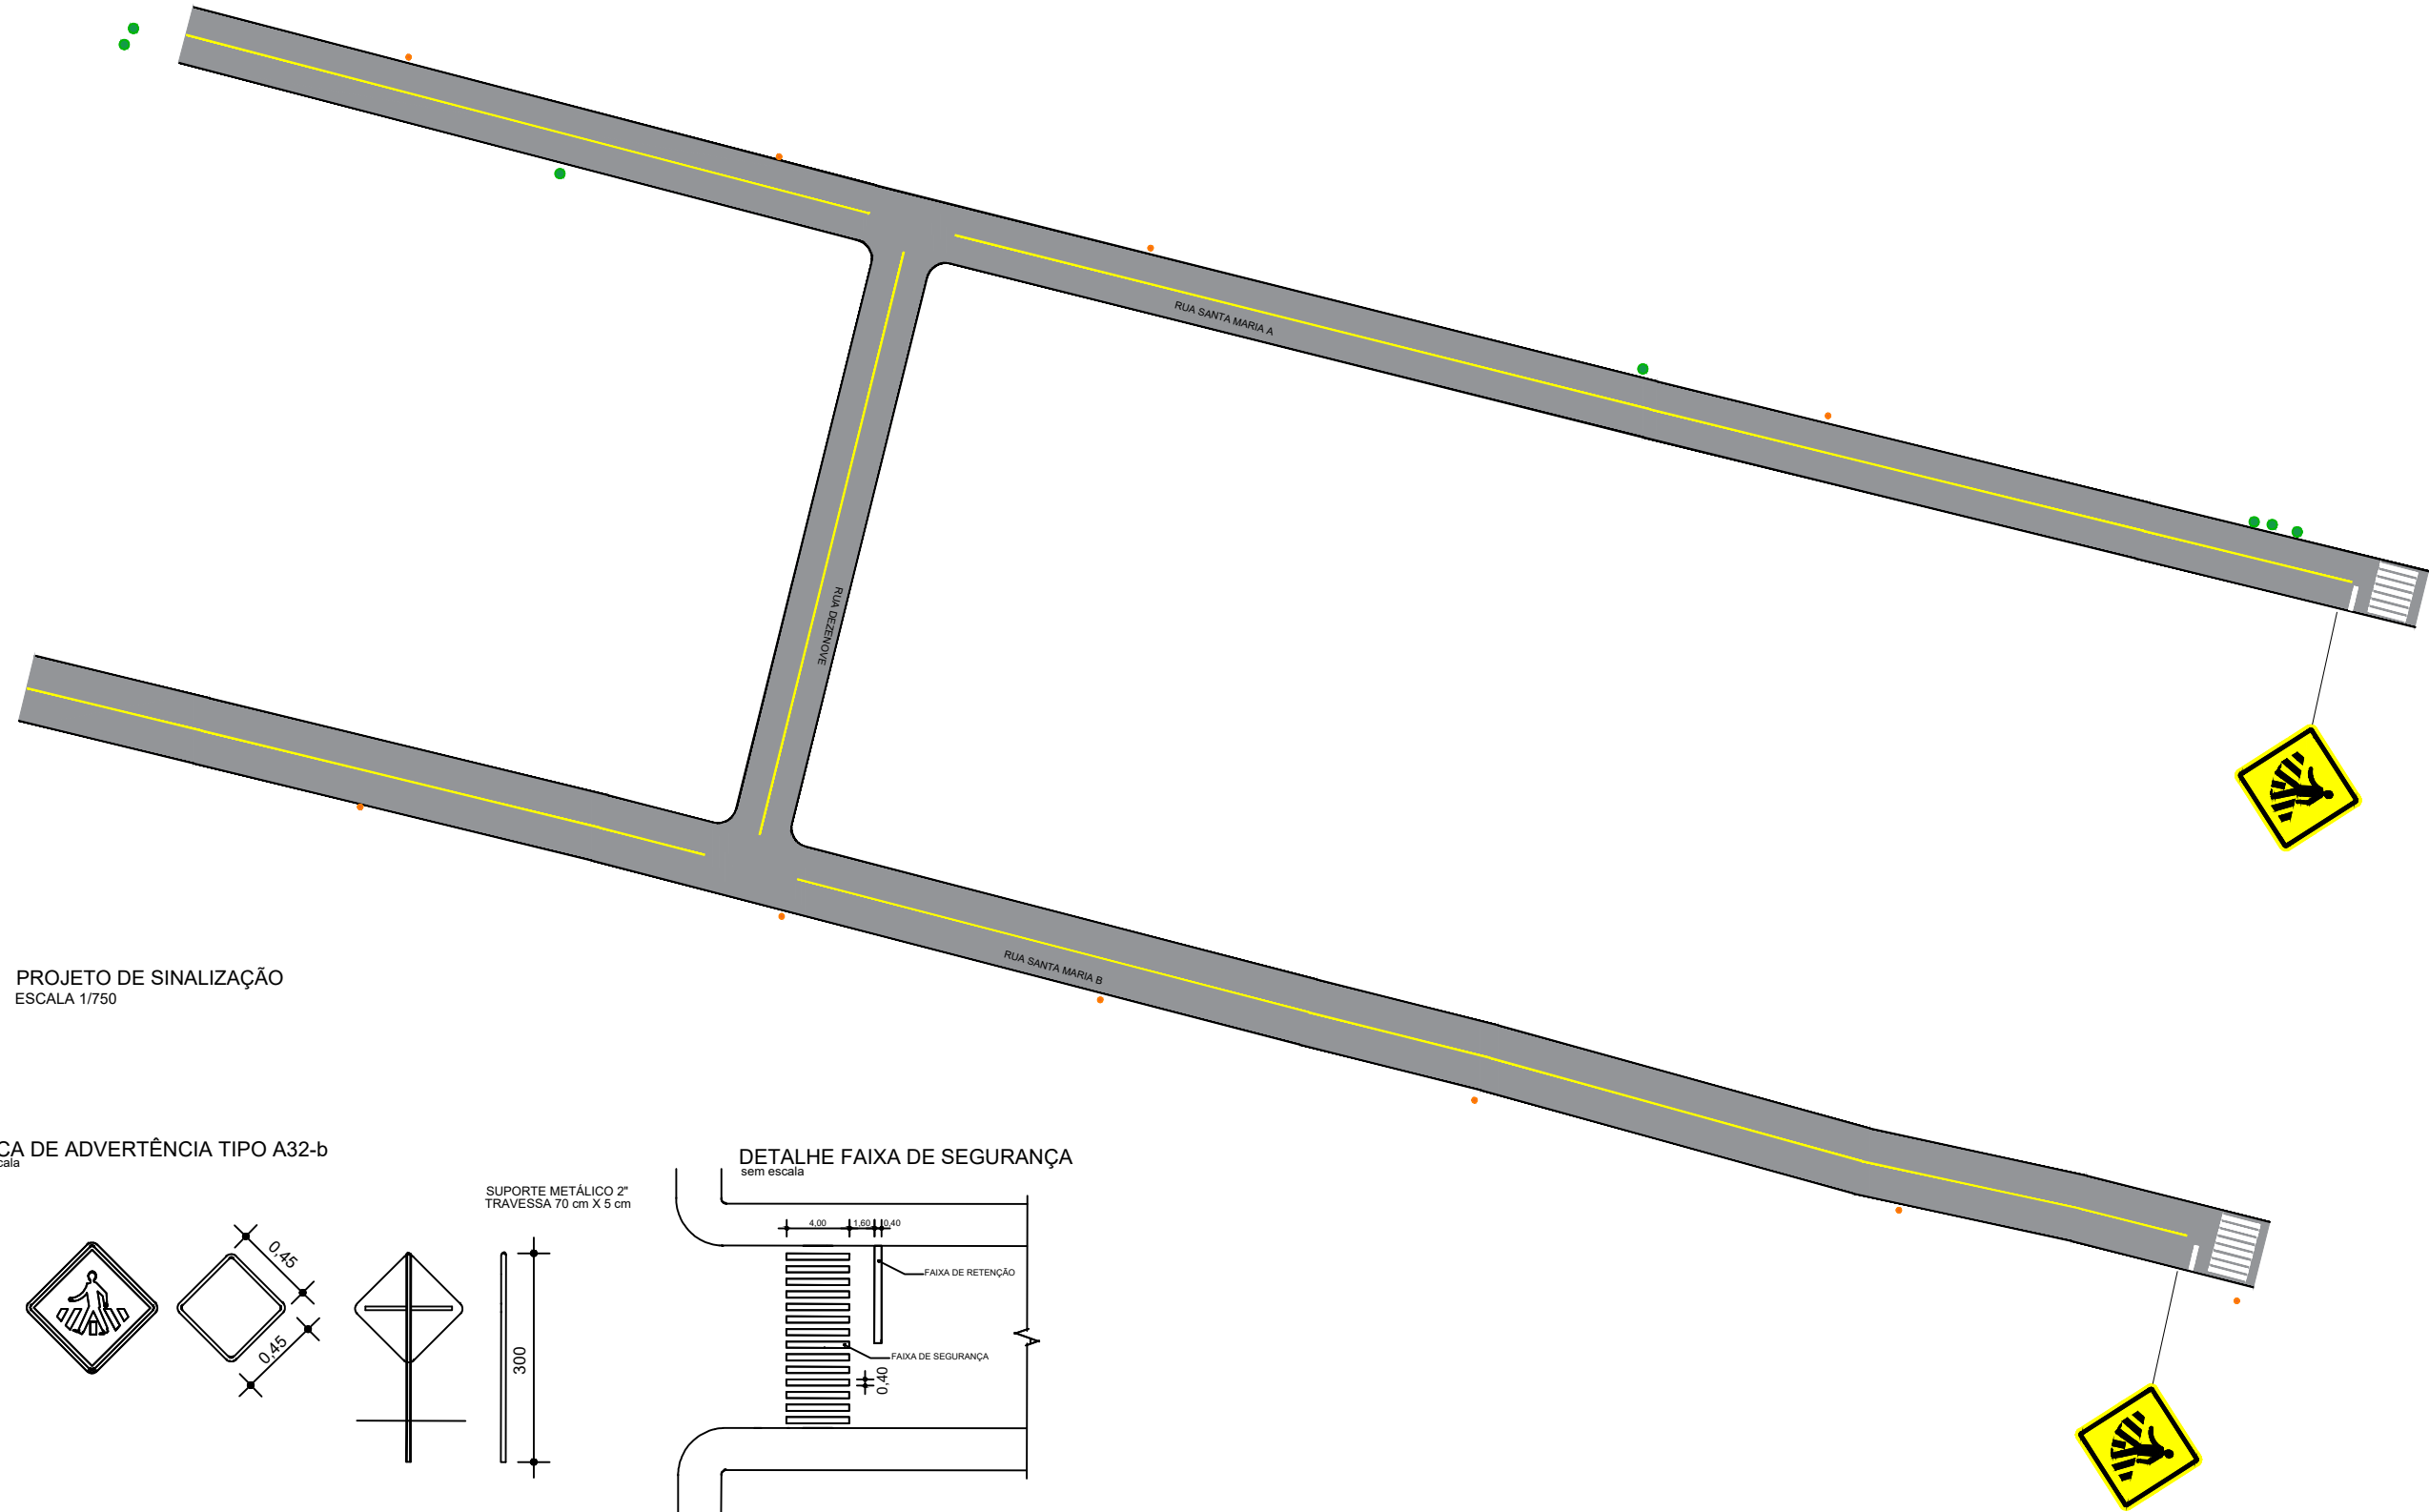


PROJETO DE SINALIZAÇÃO  
ESCALA 1/750

PLACA DE ADVERTÊNCIA TIPO A32-b  
sem escala

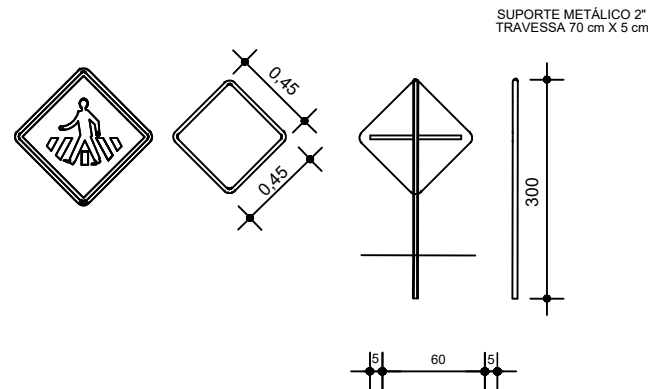

DETALHE FAIXA DE SEGURANÇA  
sem escala

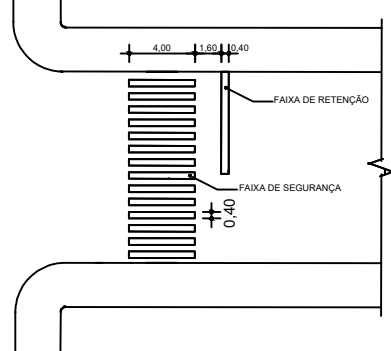

LEGENDA			
	ÁREA DE PAVIMENTO		RAMPA DE ACESSO A CADEIRANTES
	PLACA A-32b (PASSAGEM DE PEDESTRES)		LFO-01 (Linha Simples Continua Amarela E=12cm)

		PREFEITURA MUNICIPAL DE TRIUNFO / RS		MUNICÍPIO: TRIUNFO/RS
PROJETO TÍTULO: PROJETO DE ENGENHARIA PAVIMENTAÇÃO COM BLOCOS DE CONCRETO		TIPO: PROJETO DE SINALIZAÇÃO		DATA: Maio/2024
RESPONSÁVEL TÉCNICO:		LOCAL: RUA SANTA TERESINHA A RUA SANTA TERESINHA B RUA DEZENOVE		ESCALA: Indicada
		ÁREA TOTAL: 3.498,00 m2		PRANCHA: 03/03