

PLANTA BAIXA

Escala 1:125

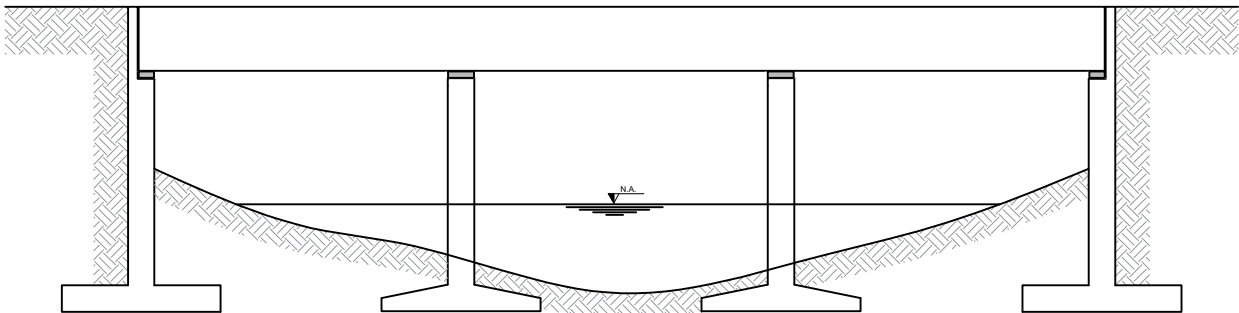


IMAGEM GOOGLE



NOTAS:

1) AS DIMENSÕES E COTAS INDICADAS EM PLANTA ESTÃO REPRESENTADAS EM METROS, EXCETO QUANDO INDICADAS DE MANEIRA DIFERENTE;

2) AS DIMENSÕES DEVERÃO SER CONFERIDAS NO LOCAL PELA EQUIPE DE TOPOGRÁFICA E ADEQUADAS, SE NECESSÁRIO, A PARTIR DO PROJETO BÁSICO DESENVOLVIDO;

3) O ANTEPROJETO É UM ESQUEMA ILUSTRATIVO E DEVERÁ SER ADEQUADO DE ACORDO COM O DIMENSIONAMENTO REALIZADO NO PROJETO BÁSICO. PODERÁ SER PREVISTO A EXECUÇÃO DE UMA PASSAGEM DE PEDESTRES NA LATERAL, E ISSO DEPENDERÁ DA ELABORAÇÃO DO PROJETO BÁSICO E DA APROVAÇÃO DA ADMINISTRAÇÃO.

<div><div></div><div><div>PREFEITURA MUNICIPAL DE TRIUNFO</div><div>SECRETARIA DE COORDENAÇÃO E PLANEJAMENTO</div><div>ESTADO DO RIO GRANDE DO SUL</div></div></div>			
PROJETO: TÍTULO: CONSTRUÇÃO DE PONTE		TIPO: ANTEPROJETO	DATA: Maio/2025
RESPONSÁVEL TÉCNICO: SAMANTA AMARAL MARTINS ENGENHEIRA CIVIL CREA/RS 240242		LOCAL: TF 450 LOCALIDADE DE PRAIA GRANDE	ESCALA: Indicada
			PRANCHA: 01