



PLANTA BAIXA
Esc: 1/100

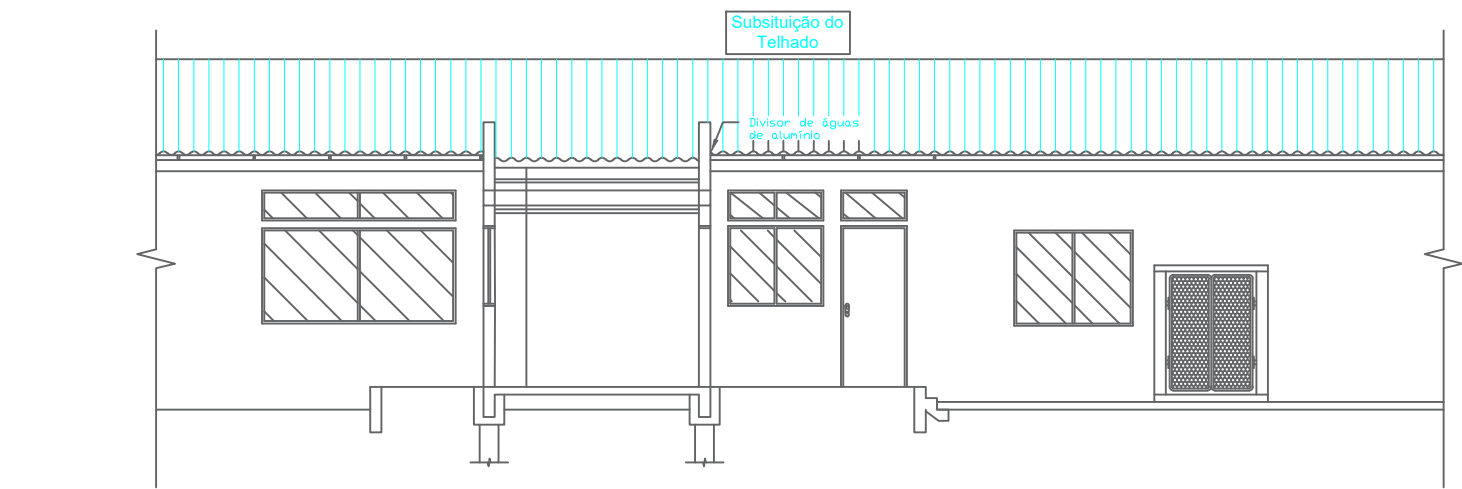

CORTE B'B
Esc: 1/100

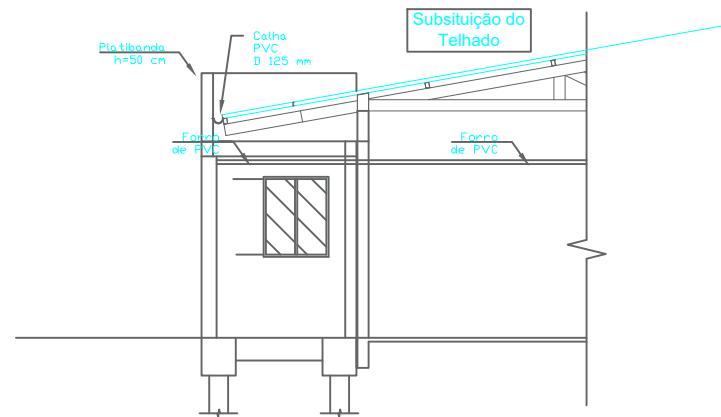

CORTE A'A
Esc: 1/100

Documento assinado digitalmente
gov.br ARTHUR FLORES PAIM
Data: 12/09/2025 09:59:02-0300
Verifique em <https://validar.iti.gov.br>

REVISÃO	DATA	DESENHO	RESP. TÉCNICO/PROJETISTA	ALTERAÇÃO
<div><div><div><div><div>PREFEITURA MUNICIPAL DE TRIUNFO</div><div>SECRETARIA DE COORDENAÇÃO E PLANEJAMENTO</div><div>ESTADO DO RIO GRANDE DO SUL</div></div><div><div>ESPECIFICAÇÃO PROJETO:</div><div>PROJETO DE REFORMA ABRIGO MUNICIPAL DE TRIUNFO/RS</div></div></div></div></div>				
RESP. TÉCNICO:		REFERÊNCIA:		PRONDA:
ARTHUR FLORES PAIM CREA/RS: 240.481		PLANTA BAIXA		ÁREA: 422,60m²
REVISÃO:		00		01/01
				ESCALA: 1/100
				DATA: 11-09-2025
				DESENHO: