

LEGENDA DE PISOS:

Piso vinílico condutivo, utilizado nas salas cirúrgicas, em manta 2mm com emendas soldadas. Cor: a definir.
Ref.: Forbo Linha Colorex, Pacific SD 150221 ou Tarkett linha IQ Toro SC, cód. A903

Piso vinílico homogêneo em manta esp.: 2mm com emendas soldadas. Cor: a definir.
Ref.: Forbo Linha Sphera, Grey Sky cód.: 50007 ou Tarkett linha Eclipse, cód. A112

Piso cerâmico CECRISA 60x60cm linha BOTTICINO com rejunte base epóxi na cor Duna.

Início da paginação do piso

DETALHES DOS PISOS:

DETALHE RODAPÉ (TIPO 1)
cor do rodapé é a mesma do piso

LEGENDA DE FORROS:

Tabeira em gesso acartonado com moldura simples e pint. acrílica na cor branco. Placa removível central em gesso acart. revestida com película PVC na cor branco. dim.: 125x62,5cm
Nas circulações Ver planta de forros.
Altura 2,35m

Forro monolítico de gesso acartonado, fixados em estrutura de aço galvanizado, com acabamento pintura acrílica na cor branco. Molduras simples em gesso em todo perímetro.
Altura 2,35mm

Forro monolítico de gesso acartonado, fixados em estrutura de aço galvanizado, com acabamento pintura acrílica na cor Branco. Molduras simples em gesso em todo perímetro.
Altura 2,75mm

LEGENDA DE LUMINÁRIAS:

LUM.01

Luminária/painel de embudo LED SLIM LINHA STH94440 BIVOLT com emissão de luz na cor branco neutro 4000K.
Corpo com acabamento em pintura eletroestática na cor branca.
Dim.: 120x200mm
Potência: 40W - 3400 lumens
Temp. Cor: 4000K
Ref.: Stella ou equivalente técnico.


LUM.02

Luminária/painel de embudo LED ULTRA SLIM LINHA STH94440 BIVOLT com emissão de luz na cor branco neutro 4000K.
Corpo com acabamento em pintura eletroestática na cor branca.
Dim.: 400x400mm
Potência: 32W - 2500 lumens
Temp. Cor: 4000K
Ref.: Stella ou equivalente técnico.

DETALHES DOS FORROS:

DETALHE 1
CORTE FORRO NAS CIRCULAÇÕES

DETALHE 2
CORTE FORRO NAS SALAS DE CIRURGIAS

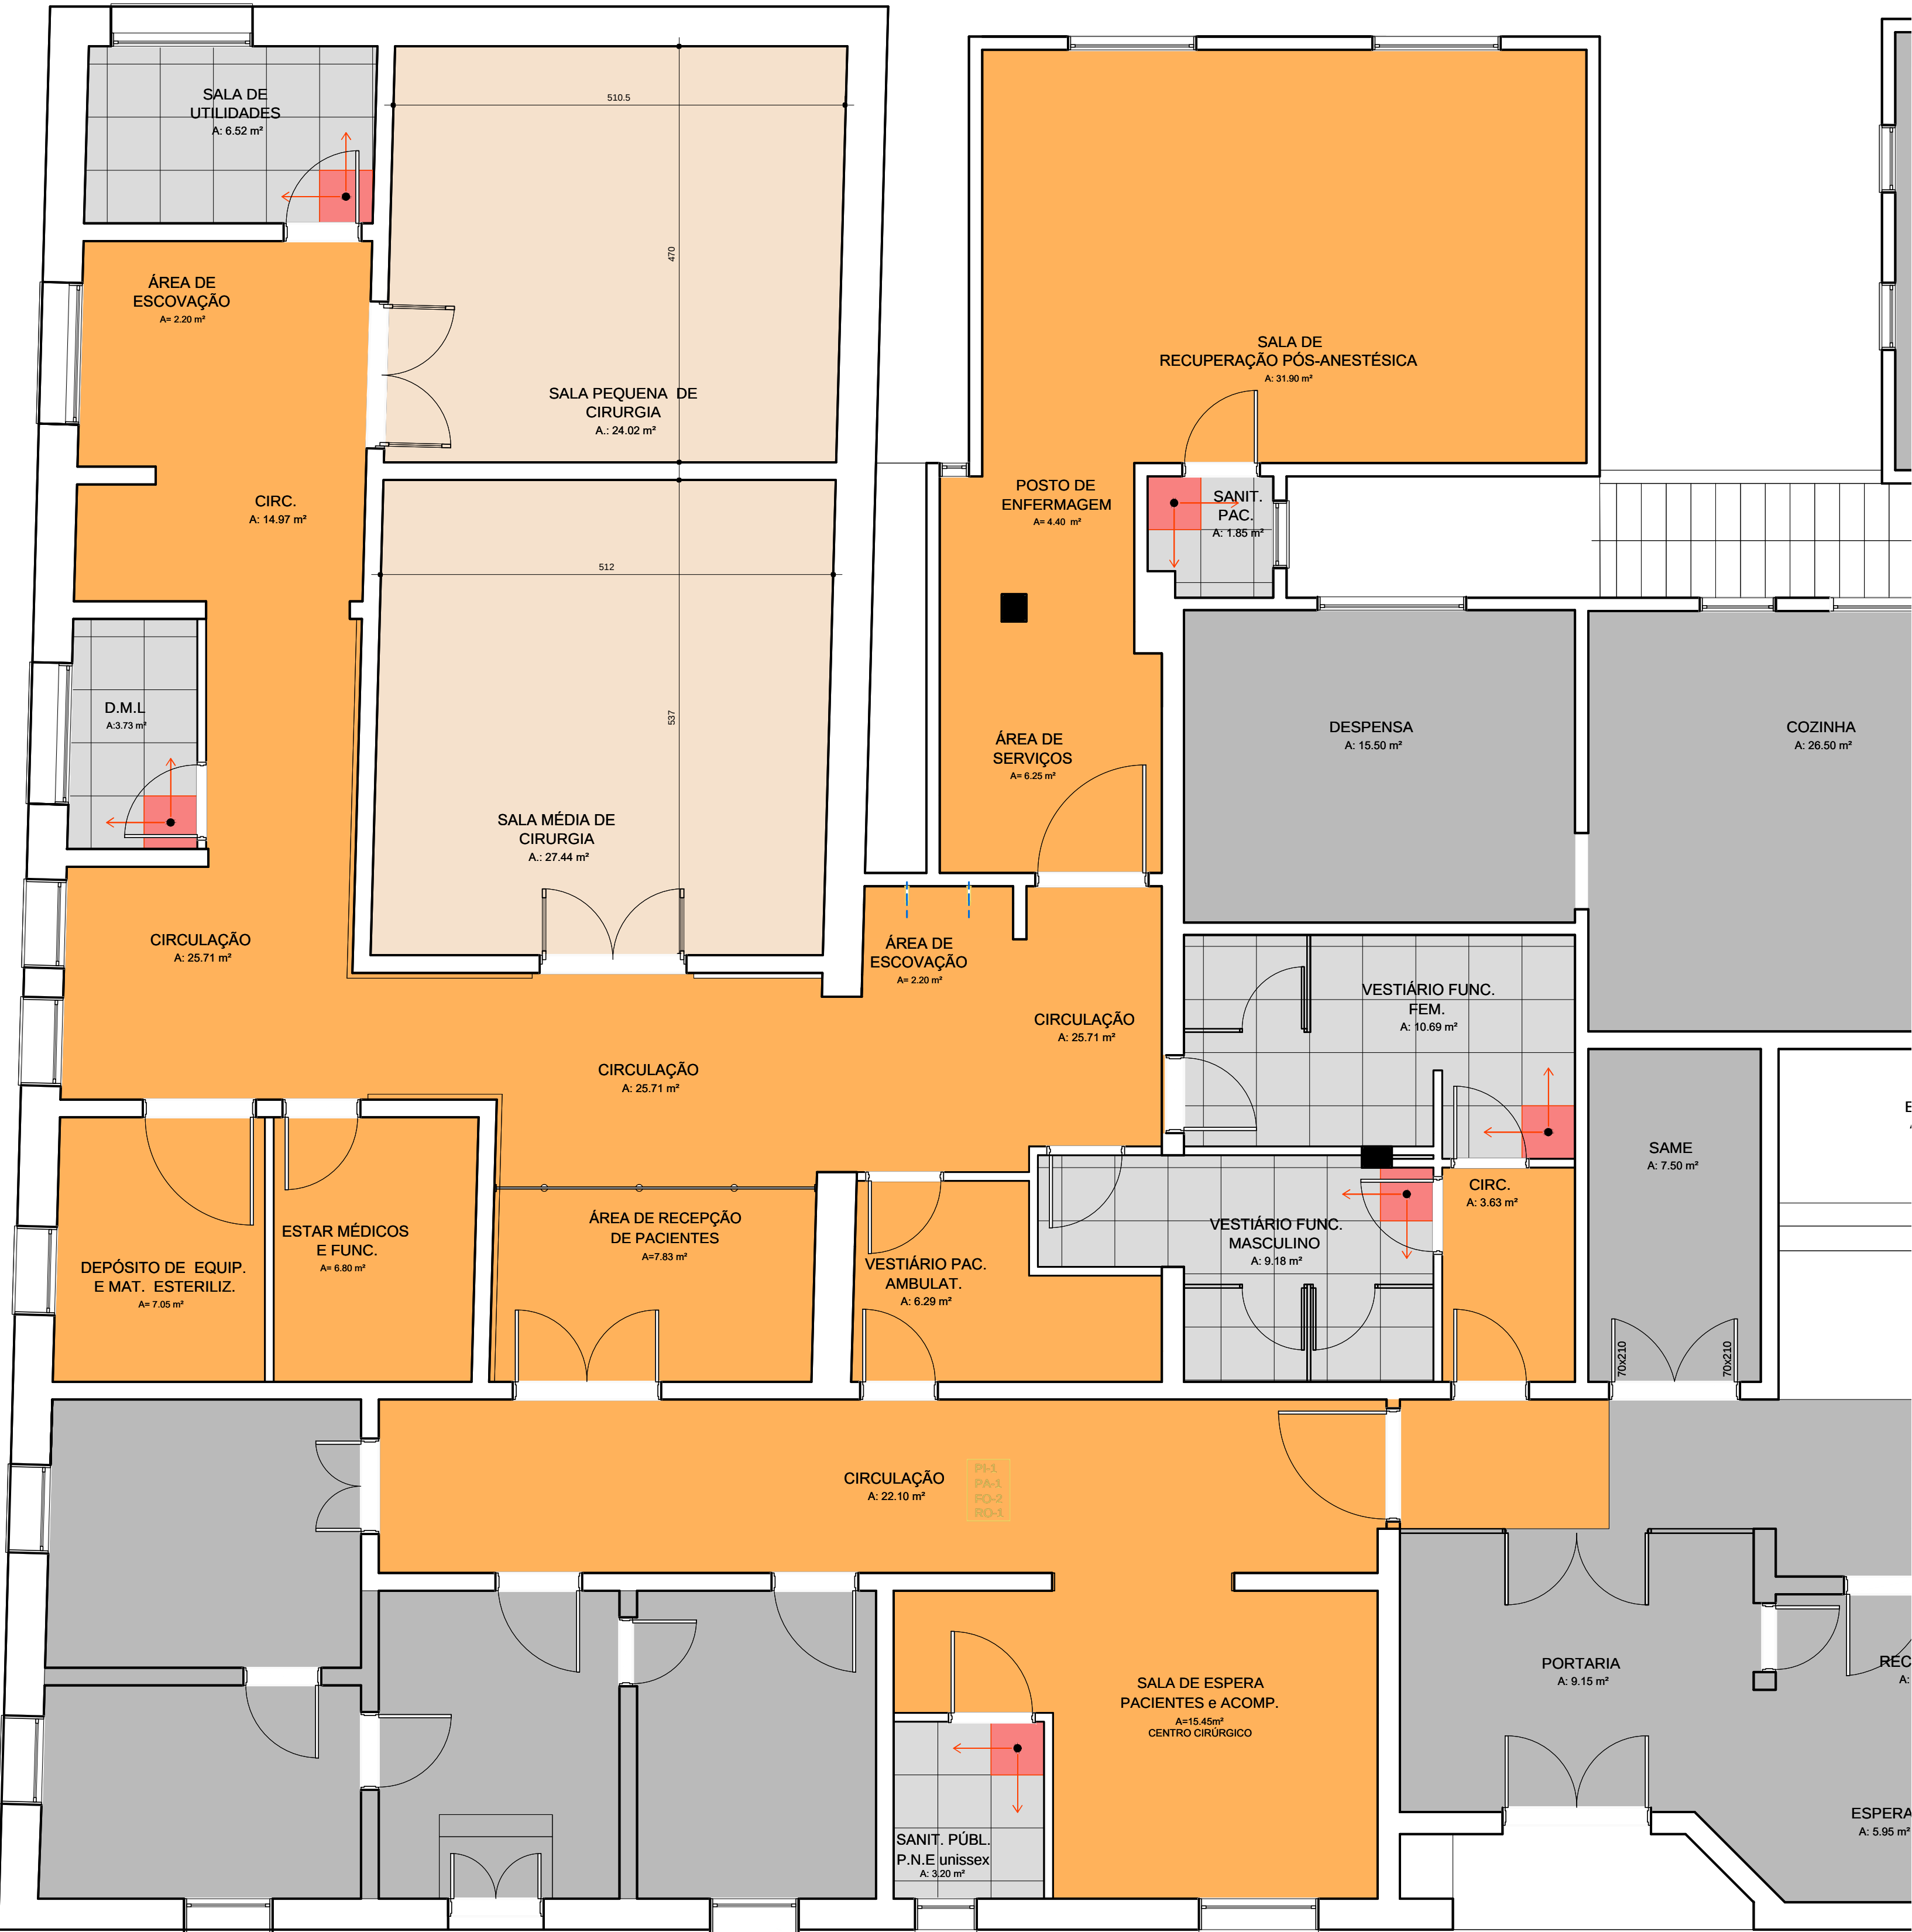

PLANTA BAIXA DE PISOS
CC - HOSPITAL DE CARIDADE SANTA RITA
ESCALA 1:50



PLANTA BAIXA DE FORRO
CC - HOSPITAL DE CARIDADE SANTA RITA
ESCALA 1:50

LISTA DE MODIFICAÇÕES DE PROJETO	DATA	SETOR	RESP.
1 - EMISSÃO INICIAL - R01	07/05/2018	GERAL	WCB

OBSERVAÇÕES

1-NÃO TIRAR MEDIDAS POR ESCALA. CONFERIR MEDIDAS NO LOCAL

BADERMANN
arquitetos associados

Rua Gândavo Pereira, 654 / 503
CEP: 50440-050 - Porto Alegre / RS
Fone: (51) 3021.2298
www.badermannarquitetos.com.br

OBRA:
Hospital de Caridade Santa Rita
Projeto Arquitetônico Executivo - Centro Cirúrgico

PROPRIETÁRIO:
Hospital de Caridade Santa Rita

RESPONSÁVEL TÉCNICO:
Arqº Marcos R. Barbedo - CAU A 45254-6

LOCALIZAÇÃO:
Rua Oswaldo Aranha, nº 128
Tramão / RS

COLABORADORES:
Arqº Jones Badermann de Lemos - CAU A 13790-1
Arqº Paula Mesquita Zampieri - CAU A 50478-0
Arqº Gabriela Flores - CAU A 45026-0

ÁREA:
220,00 m²
DEBITEO:
WCB

DATA INÍCIO:
16/06/2017

DATA REVISÃO:
07/05/2018

REVISÃO:
R01

ESCALA:
1/50

ASSUNTO:
Centro Cirúrgico
Planta Baixa de Forro e Pisos

PRANCHA:
ARQ
06/07

ARQUITECTURA PRIVILEGIADA - * DIREITOS AUTORAIS RESERVADOS CONFORME LEI 5.134/66

TRF-CC-ARQ06-Planta de Forro e Pisos_R02.dwg