




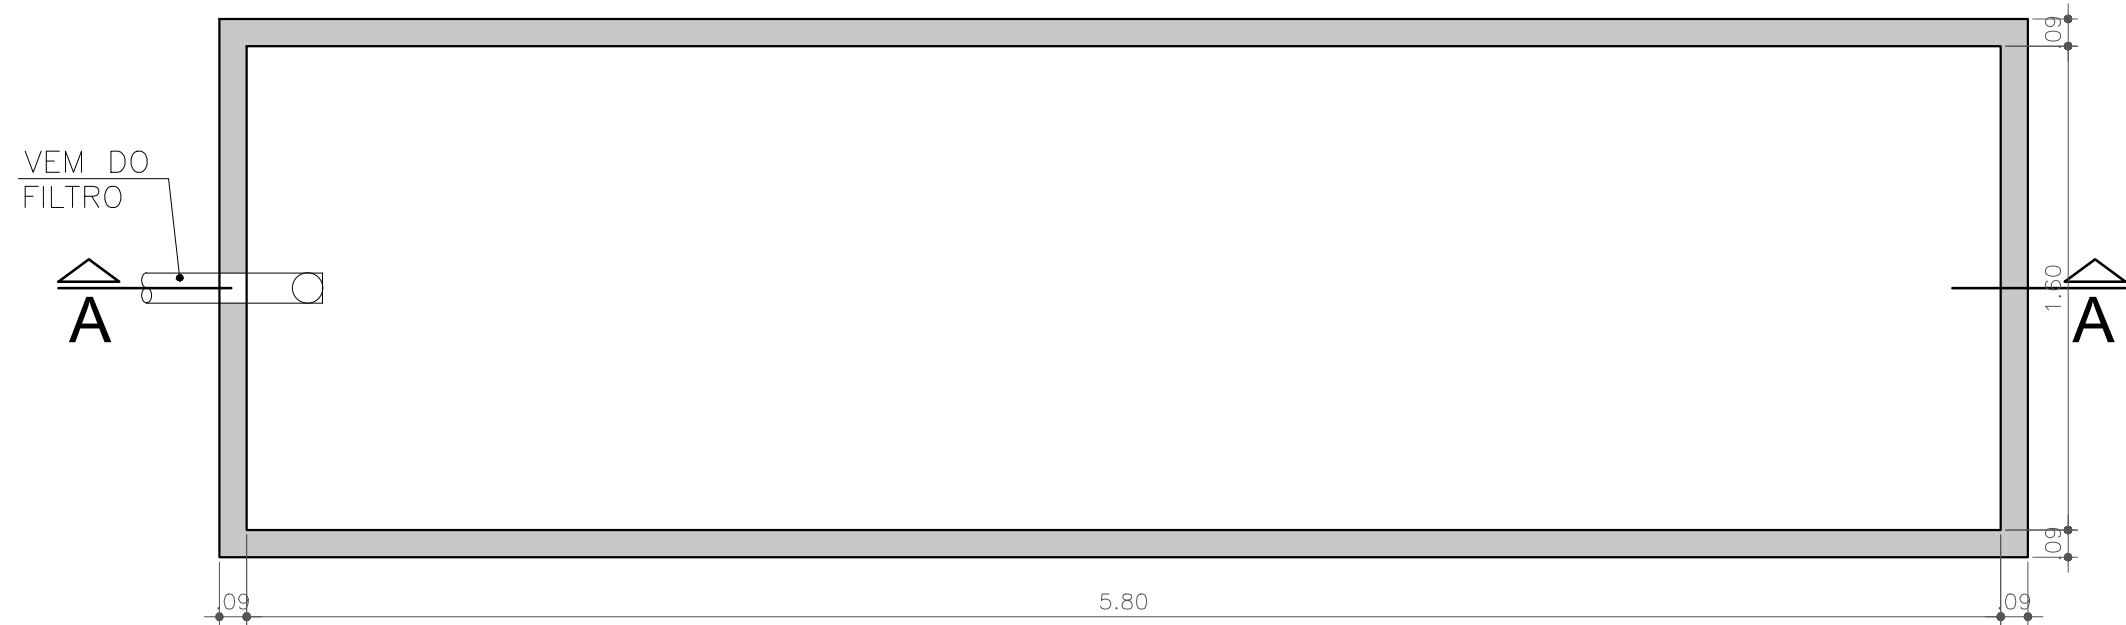

PLANTA BAIXA SUMIDOURO
ESCALA 1/20

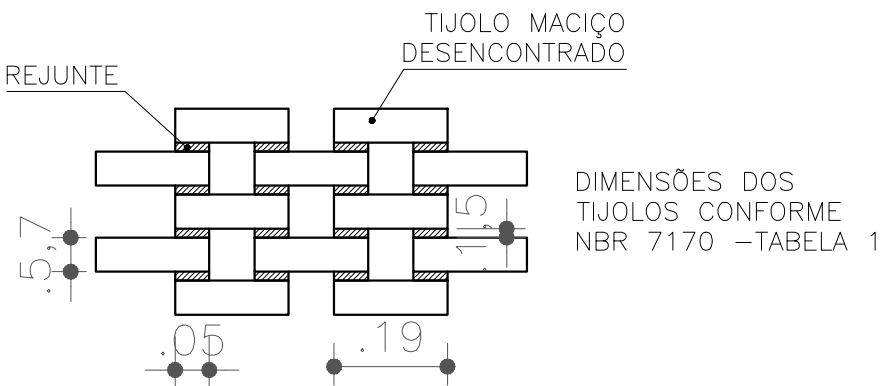

DETALHE DAS PAREDES DO SUMIDOURO
S/ ESCALA

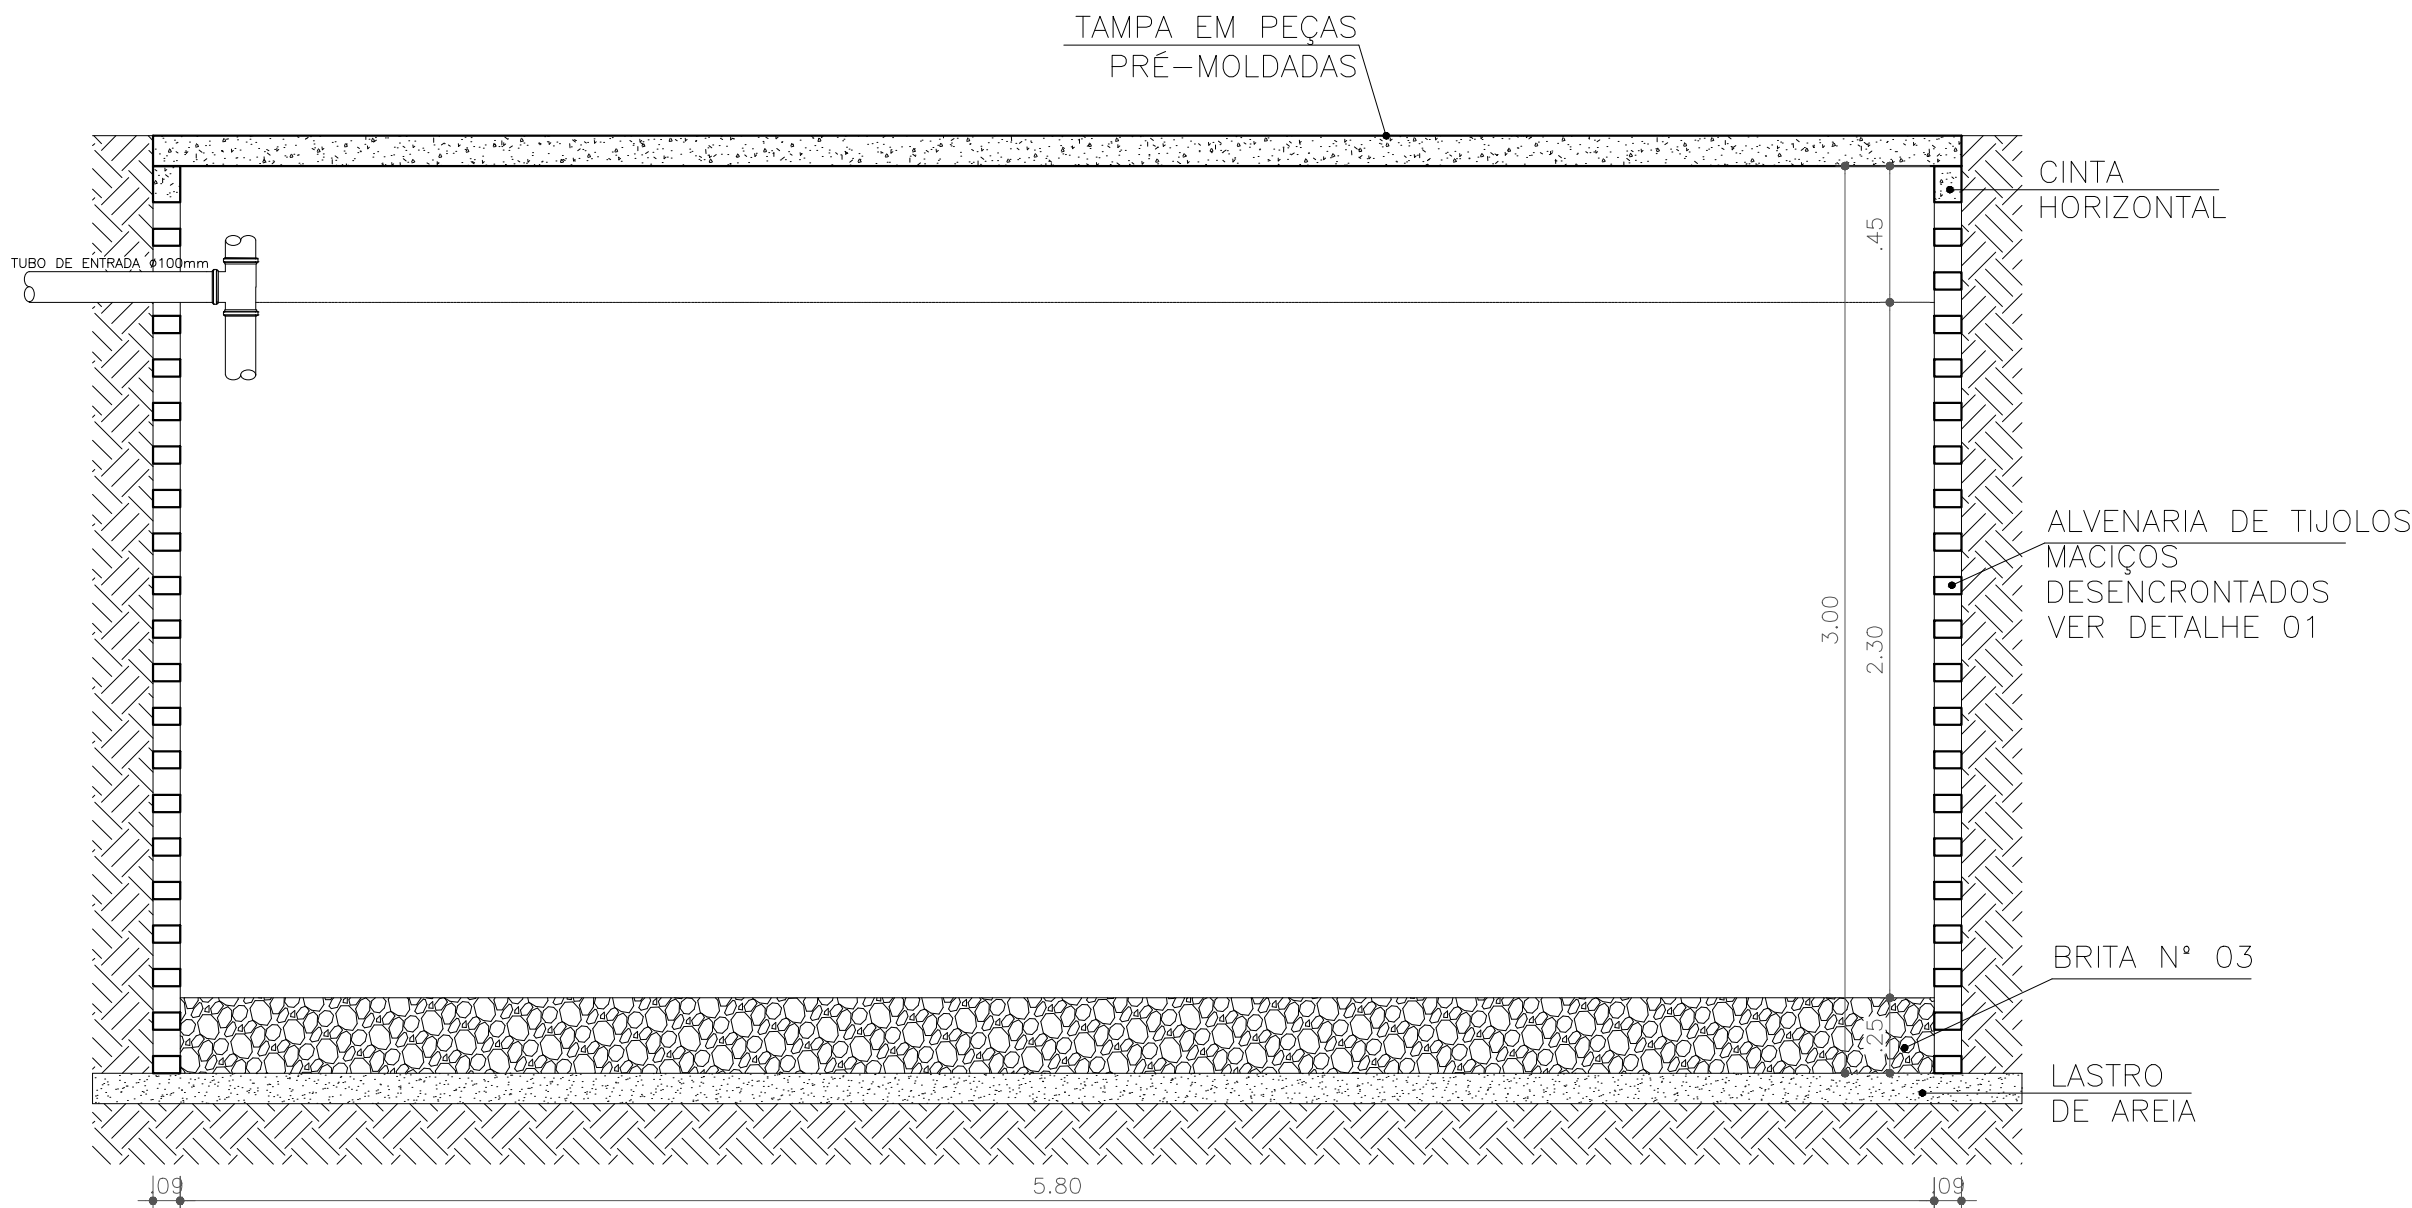

CORTE A'A SUMIDOURO
ESCALA 1/20

00	24-04-2019	LUIZ CARLOS	ENG. LUIZ CARLOS MITTELSTADT JÚNIOR	PROJETO INICIAL
REVISÃO	DATA	DESENHO	RESP. TÉCNICO/PROJETISTA	ALTERAÇÃO



PREFEITURA MUNICIPAL DE TRIUNFO

SECRETARIA DE COORDENAÇÃO E PLANEJAMENTO

ESTADO DO RIO GRANDE DO SUL

OBRA:	PROJETO DE REFORMA E ACESSIBILIDADE DO ABRIGO MUNICIPAL DE TRIUNFO-RS	PRANCHAS:	ÁREA: 400,66m²
ESPECIFICAÇÃO:	PROJETO ARQUITETÔNICO E EXECUTIVO	05/07	ESCALA: INDICADA
RESP. TÉCNICO:	LUIZ CARLOS MITTELSTADT JÚNIOR ENGENHEIRO CIVIL CREA RS 209247	DATA:	ABRIL DE 2019
REFERÊNCIA:	ESGOTO SANITÁRIO	REVISÃO:	00
		DESENHO:	LUIZ CARLOS