




CORTE AA  
ESCALA 1:50

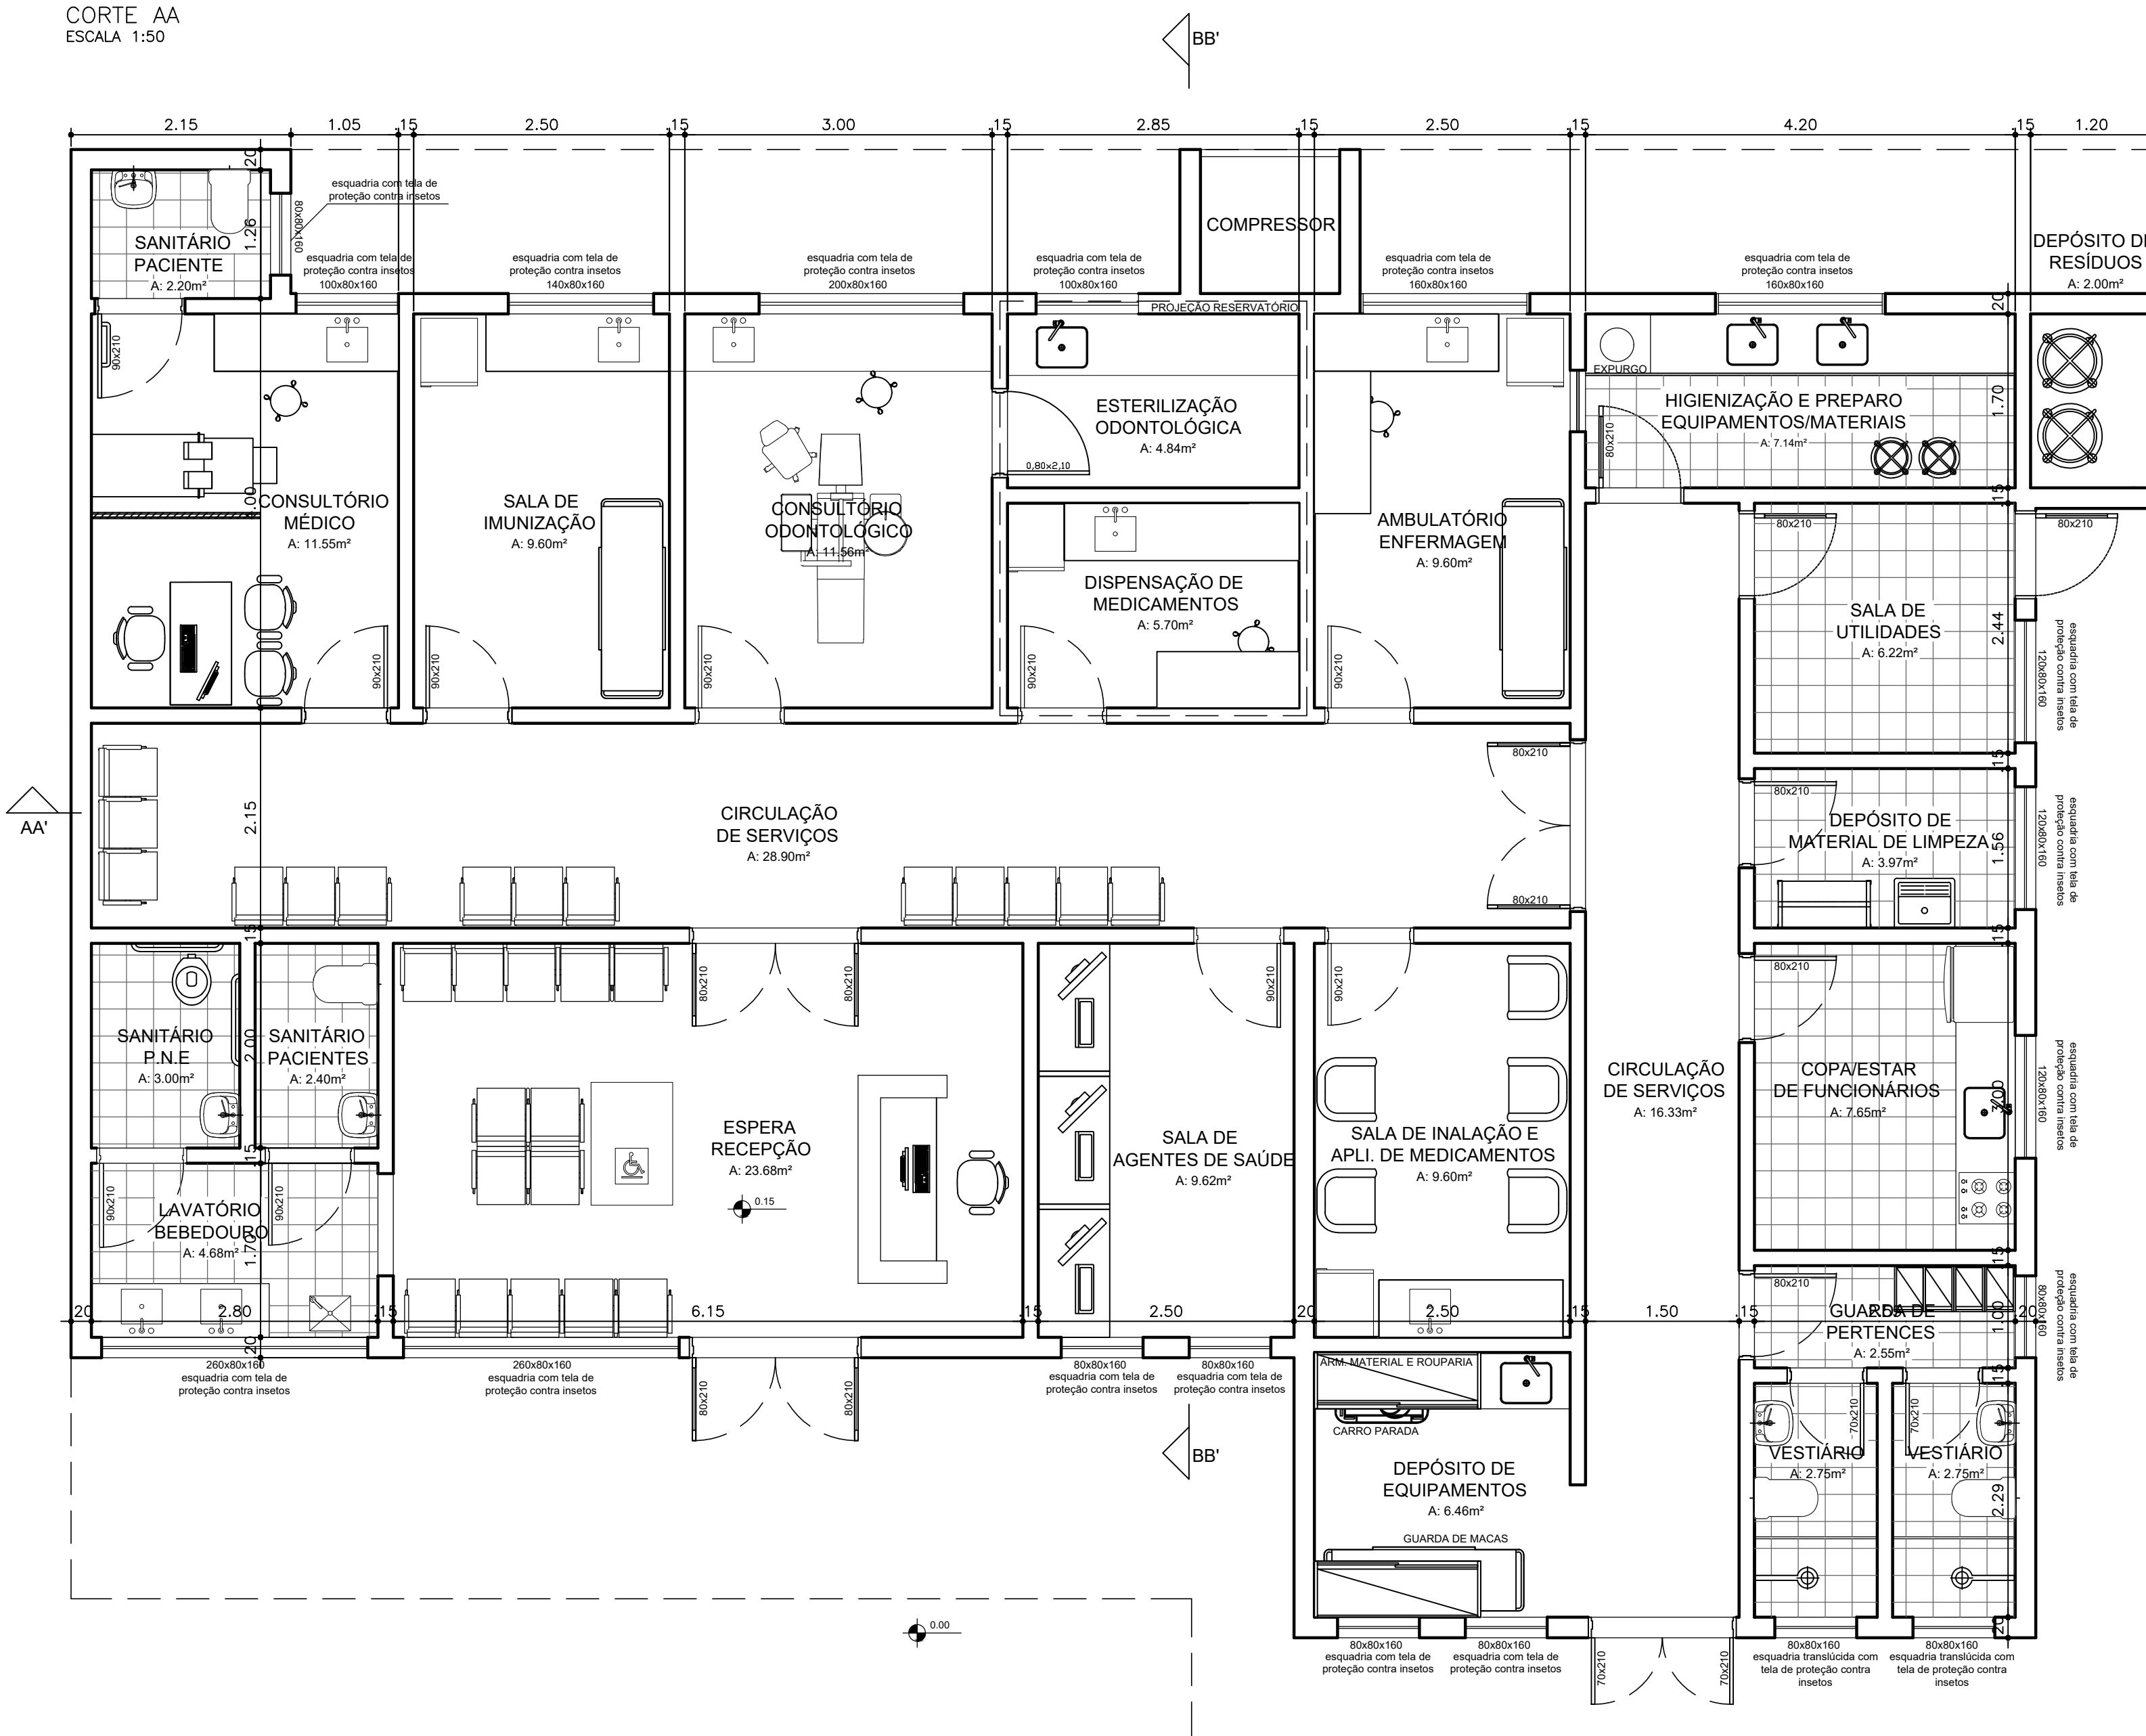


PLANTA BAIXA  
ESCALA 1:50

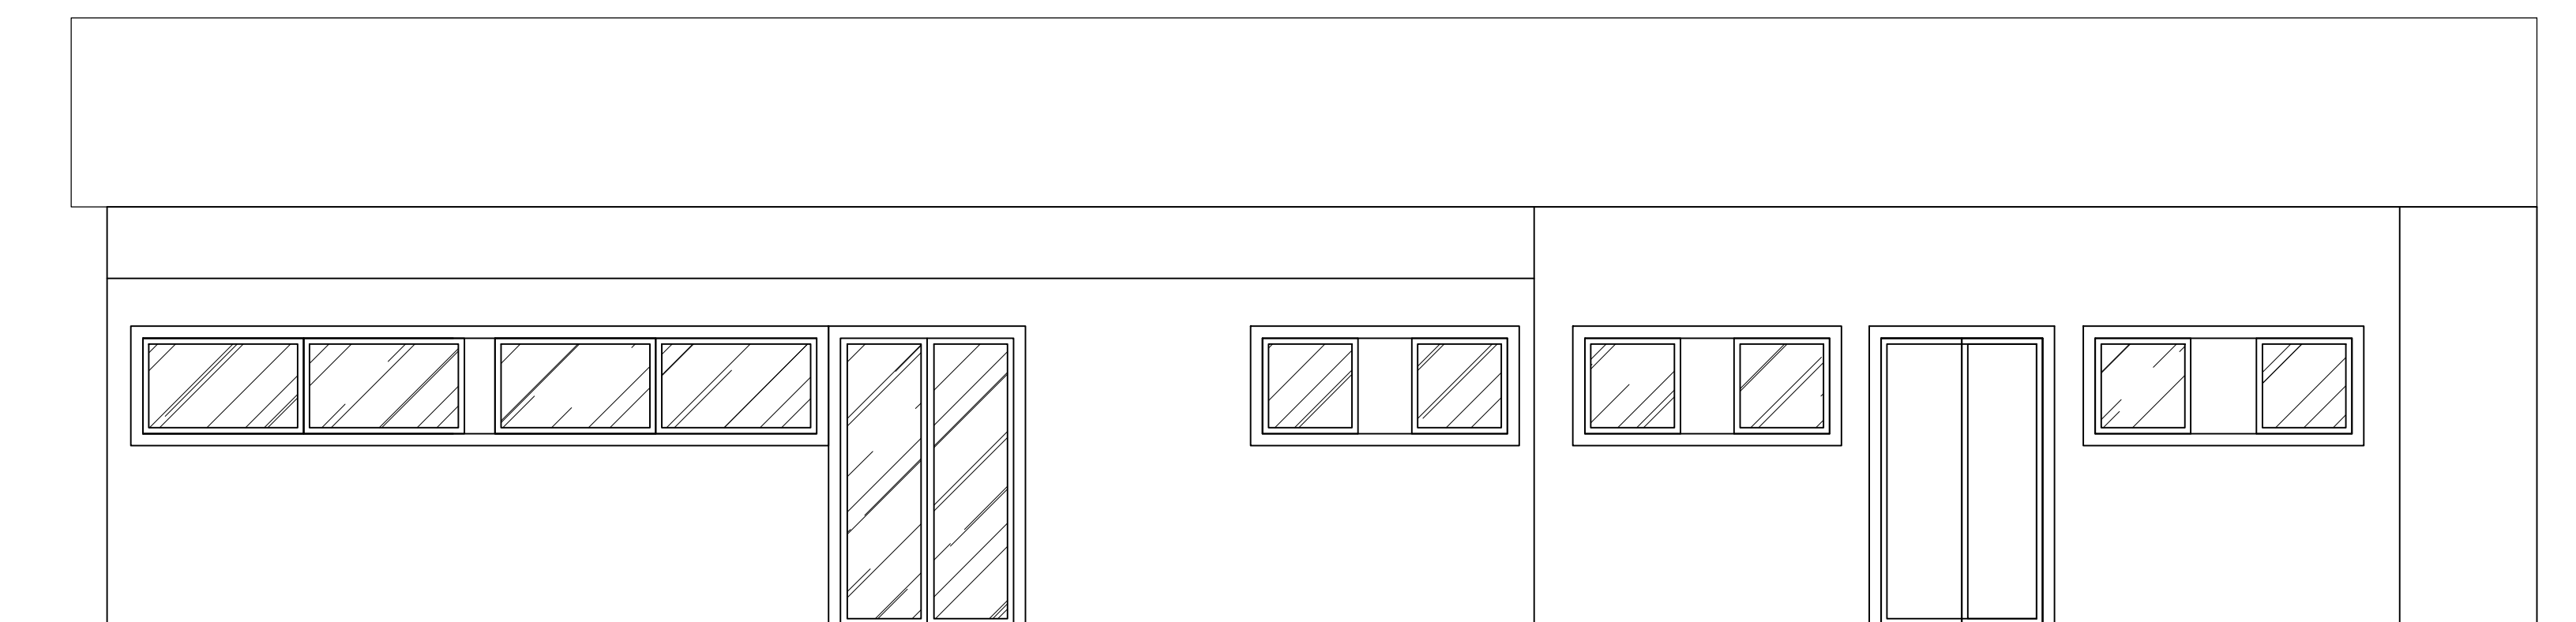

FACHADA  
ESCALA 1:50

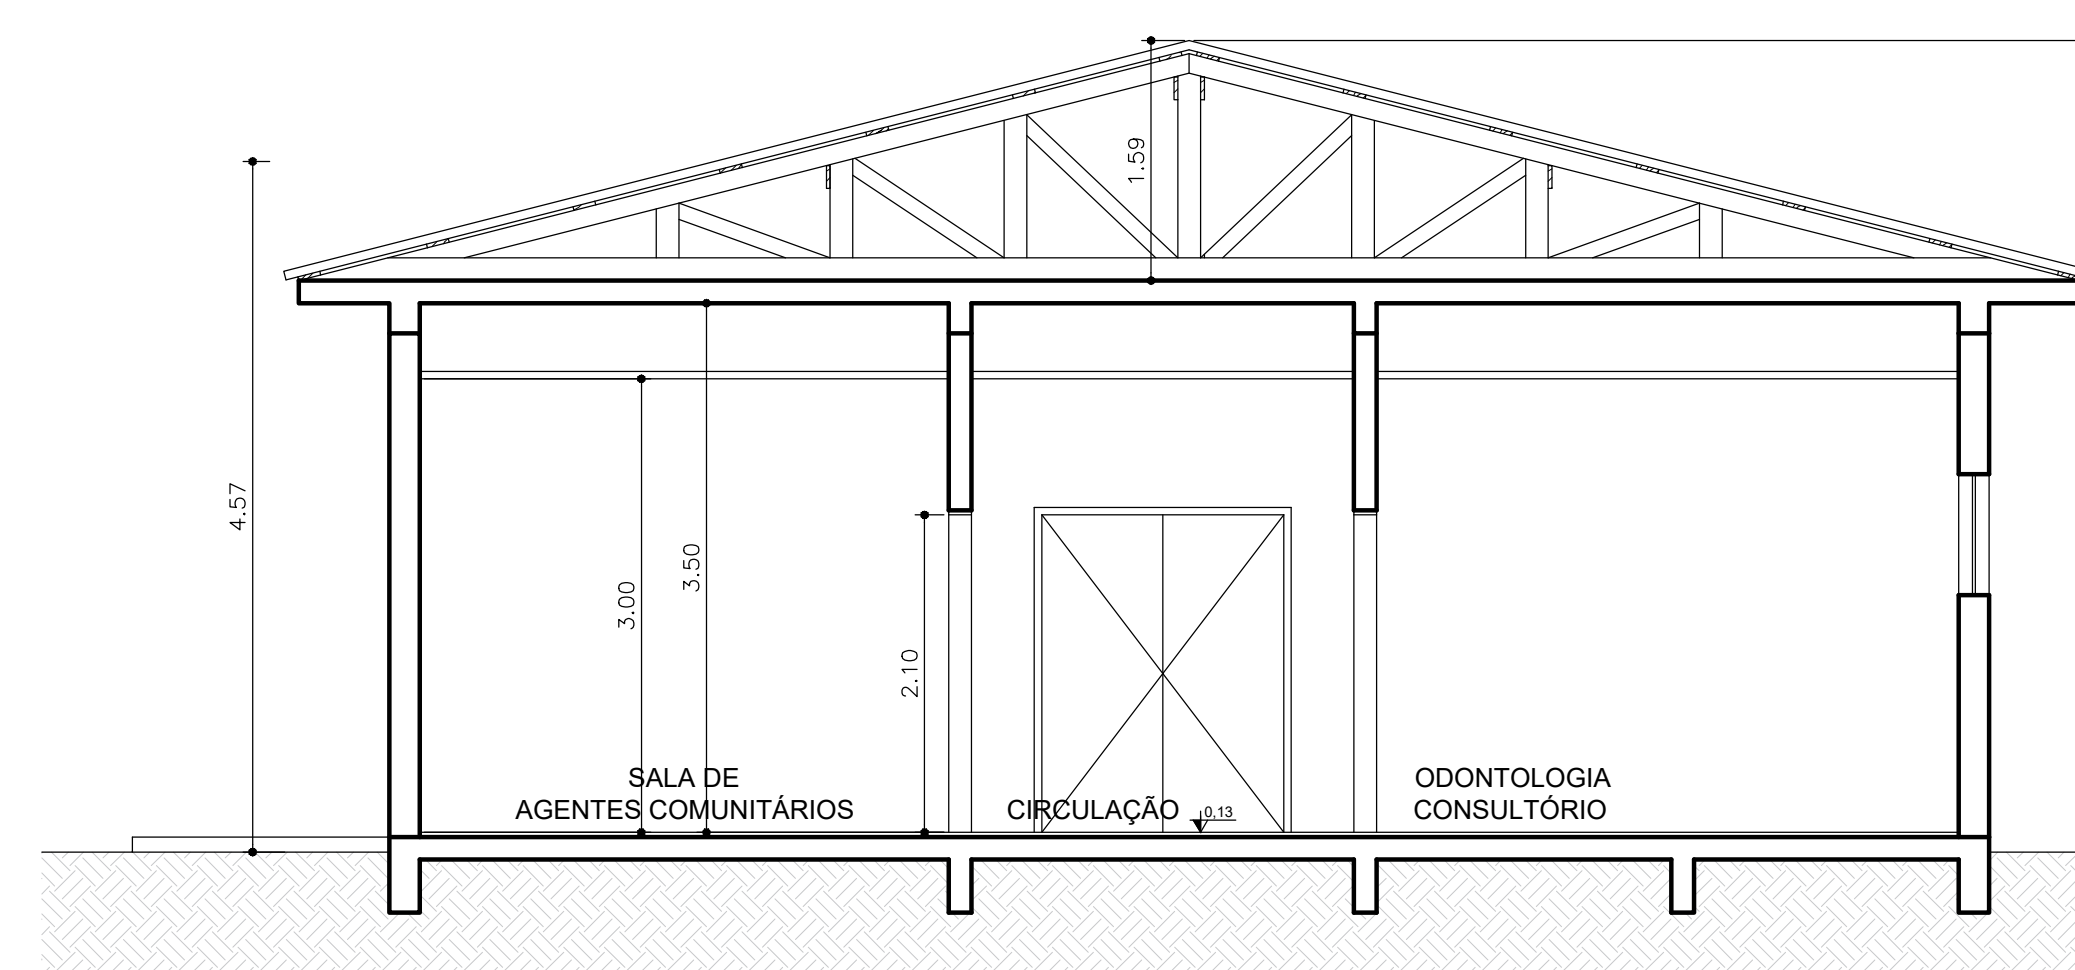

CORTE BB  
ESCALA 1:50

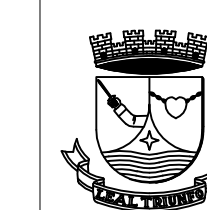

**PREFEITURA MUNICIPAL DE TRIUNFO**  
SECRETARIA DE COORDENAÇÃO E PLANEJAMENTO  
ESTADO DO RIO GRANDE DO SUL

OBRA	UBS TIETA	PROJETA	DATA
ESPÉCIE	PLANTA BAIXA, CORTE "AA", CORTE "BB" E FACHADA	PROJETA	02/2019
RESP. TÉCNICA	JÚLIA FAGUNDES	PROJETA	1:50
ÁREA	227,46 m <sup>2</sup>	PROJETA	MARCELO CASTRO