


PLANTA BAIXA
ESCALA 1:125



PLANTA DE DEMOLIÇÃO
ESCALA 1:125

LEGENDA:

- Divisórias Leves - Substituição por elemento novo
- Piso - Substituição para piso cerâmico
- Portas de Madeira - Substituição por elemento novo

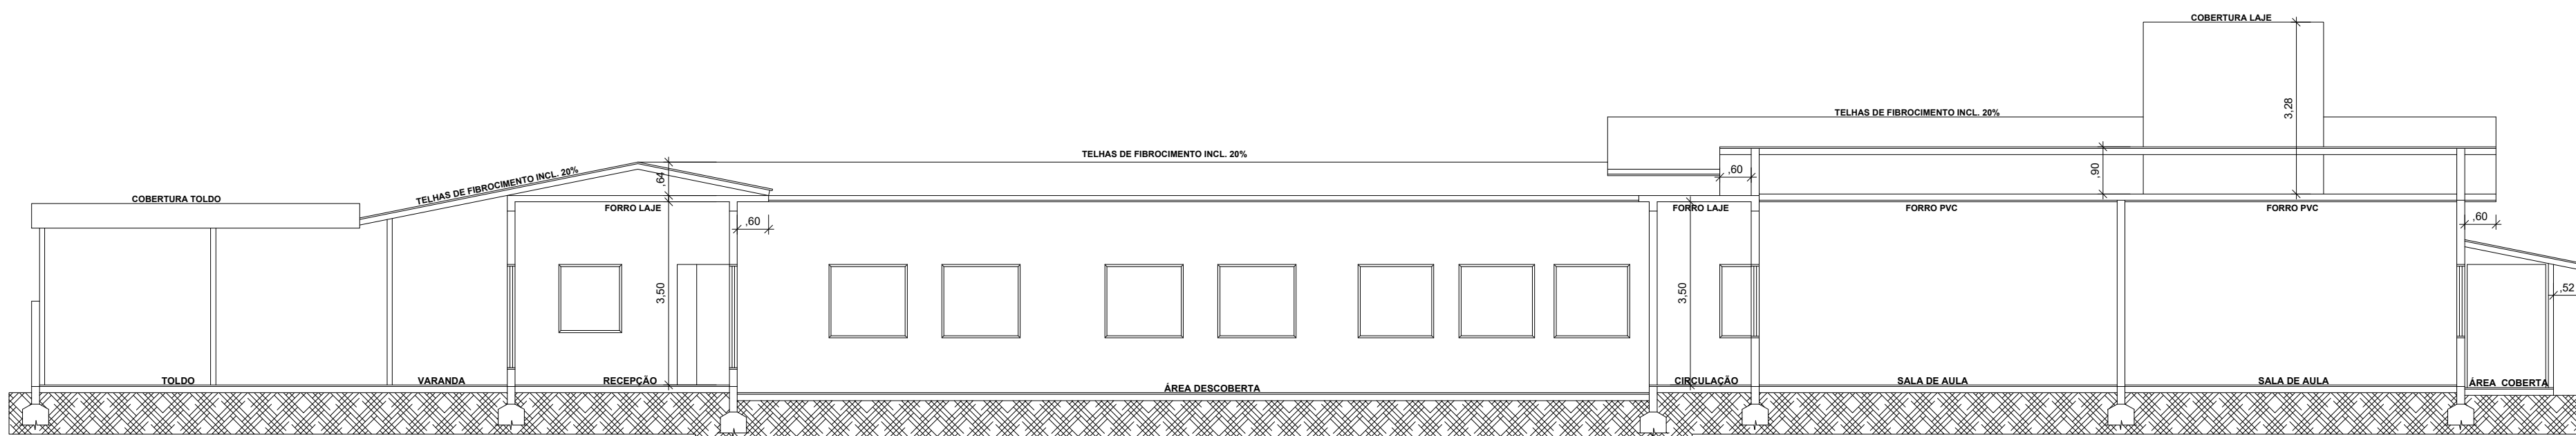

CORTE A-A
ESCALA 1:100

gov.br Documento assinado digitalmente
HUMBERTO BRANDÃO
Data: 17/06/2024 13:43:52 -0300
Verifique em <https://validar.br.gov.br>

REVISÃO	DATA	DESENHO	RESP. TÉCNICO/PROJETISTA	ALTERAÇÃO
PREFEITURA MUNICIPAL DE TRIUNFO SECRETARIA DE COORDENAÇÃO E PLANEJAMENTO ESTADO DO RIO GRANDE DO SUL				
ESPESIFICACÃO PROJETO: RECUPERAÇÃO DA E.M.E.F. GENEROSO ALVES DA ROSA				
FRANCISCA 03/04 1218,12 m² ESCALA INDICADA				
DATA JUNHO-2024				
RESP. TÉCNICO: HUMBERTO BRANDÃO ENGENHEIRO CIVIL CREA-RS 24.1701				
REFERÊNCIA: Planta Baixa e Demolição				
REVISÃO: R00				
DESENHO: -				