


PLANTA BAIXA

PERSPECTIVAS

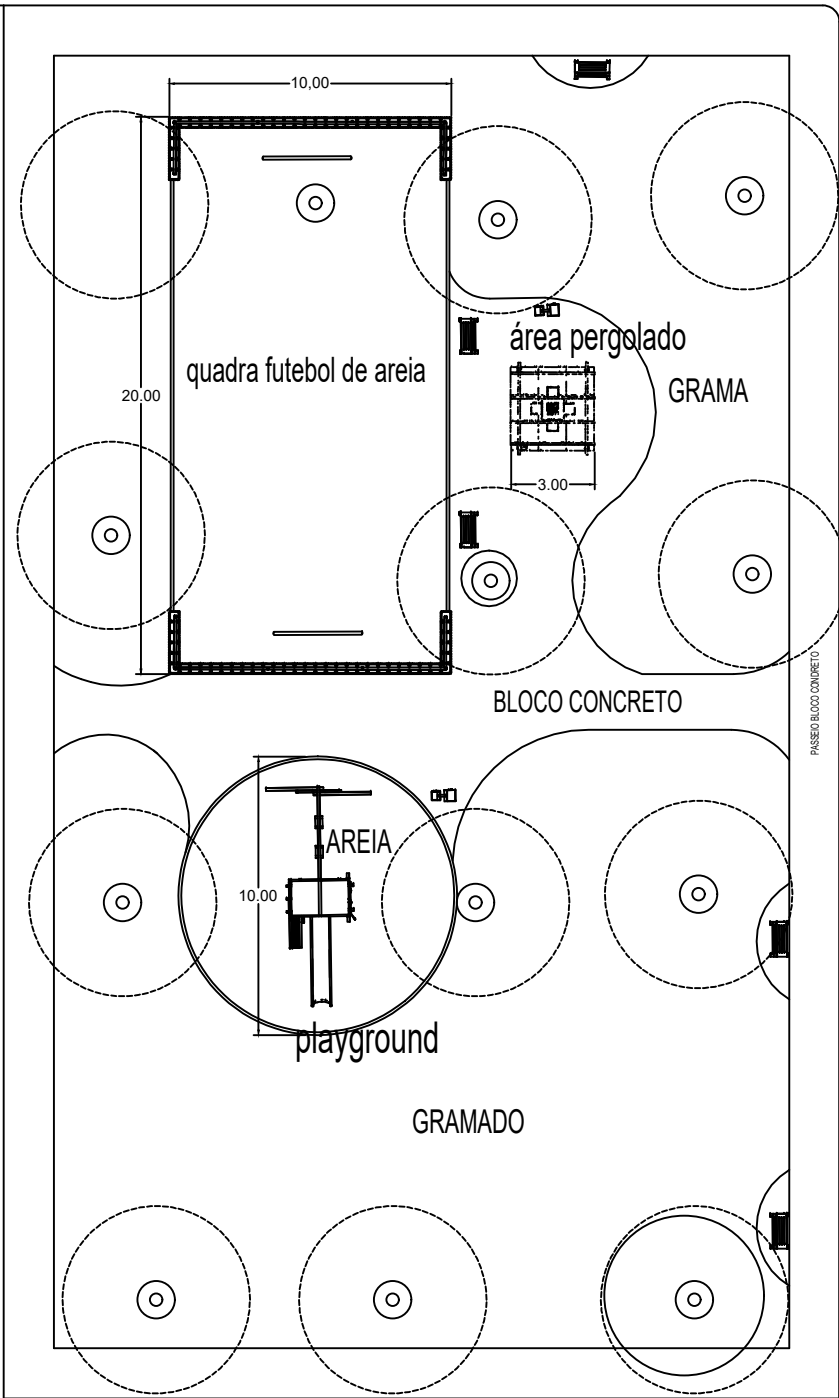

RUA DO SILÊNCIO



PREFEITURA MUNICIPAL DE TRIUNFO

SECRETARIA DE COORDENAÇÃO E PLANEJAMENTO  
ESTADO DO RIO GRANDE DO SUL

OBRA: PRAÇA BAIRRO CRECHE

PRANCHAS: 01  
DATA: 10/08/2020  
ESCALA: 1:250

ESPÉCIE: Projeto de quadra esportiva, paisagismo e pavimentação de passeio público.

DESENHISTA:  
ÁREA:

PROJETISTA: ARQ. ALINE ALMEIDA DA SILVA

RESP. TÉCNICO: ALINE ALMEIDA DA SILVA

01/01