



PLANTA DE AMPLIAÇÃO TÉRREO
ESC: 1/75

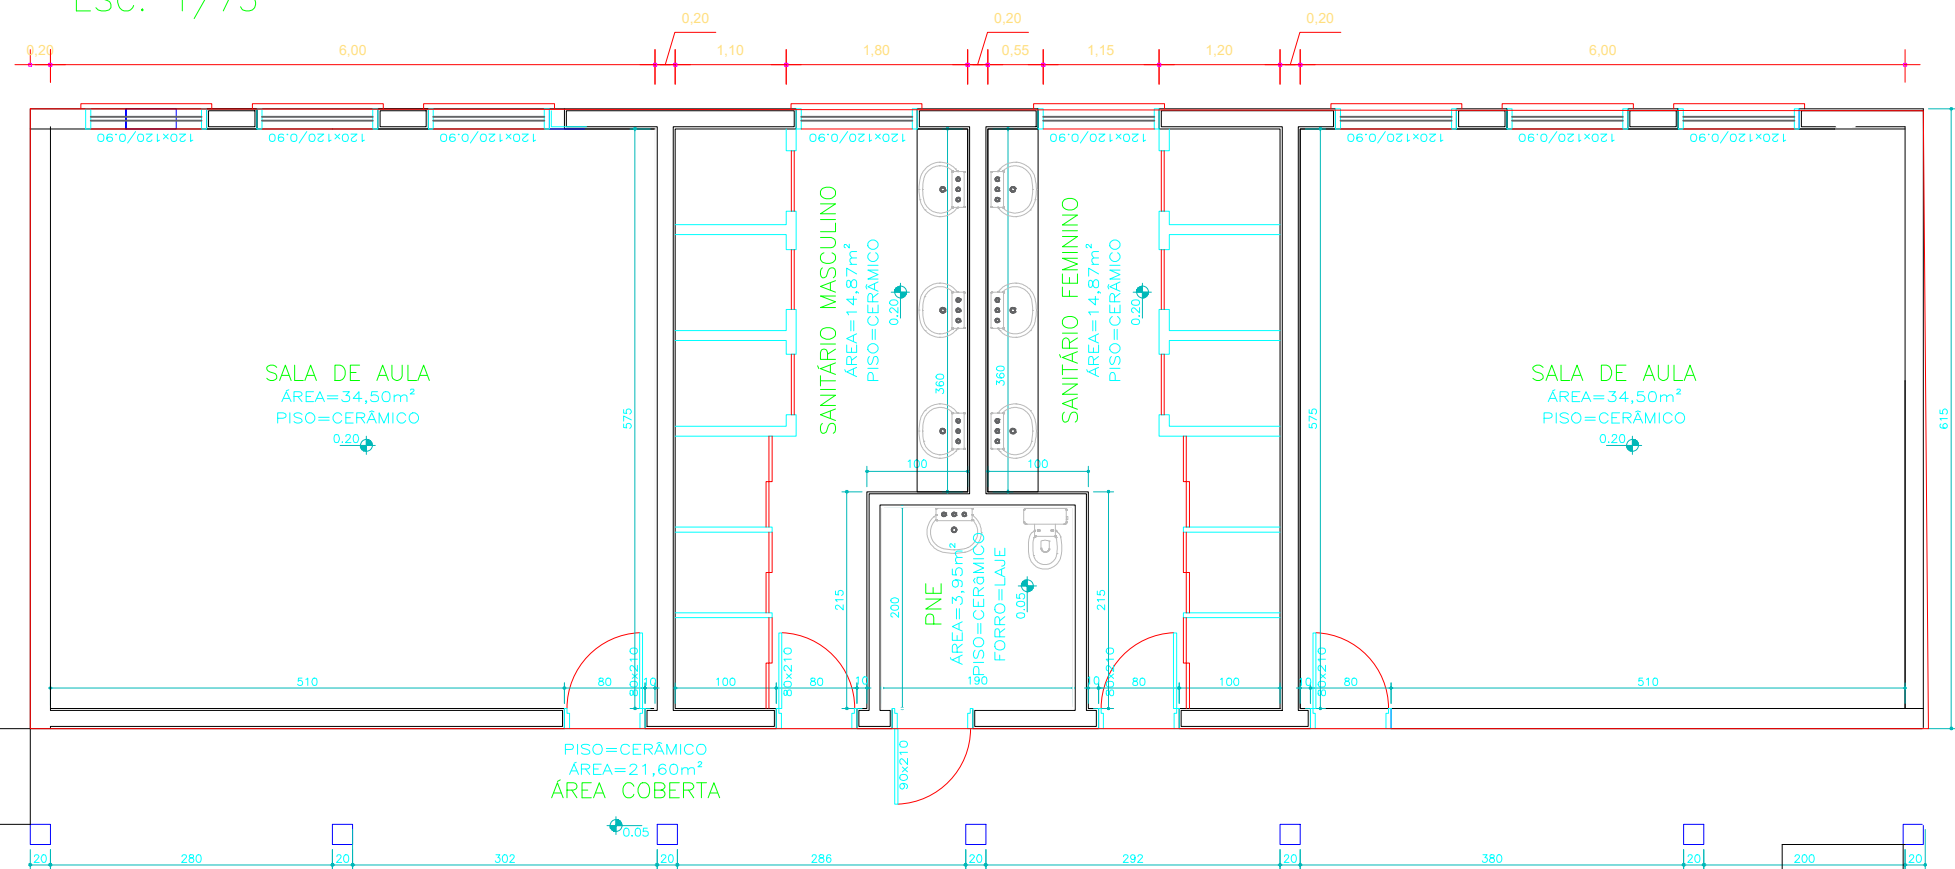

PLANTA DE AMPLIAÇÃO 2º PAVIMENTO
ESC: 1/75

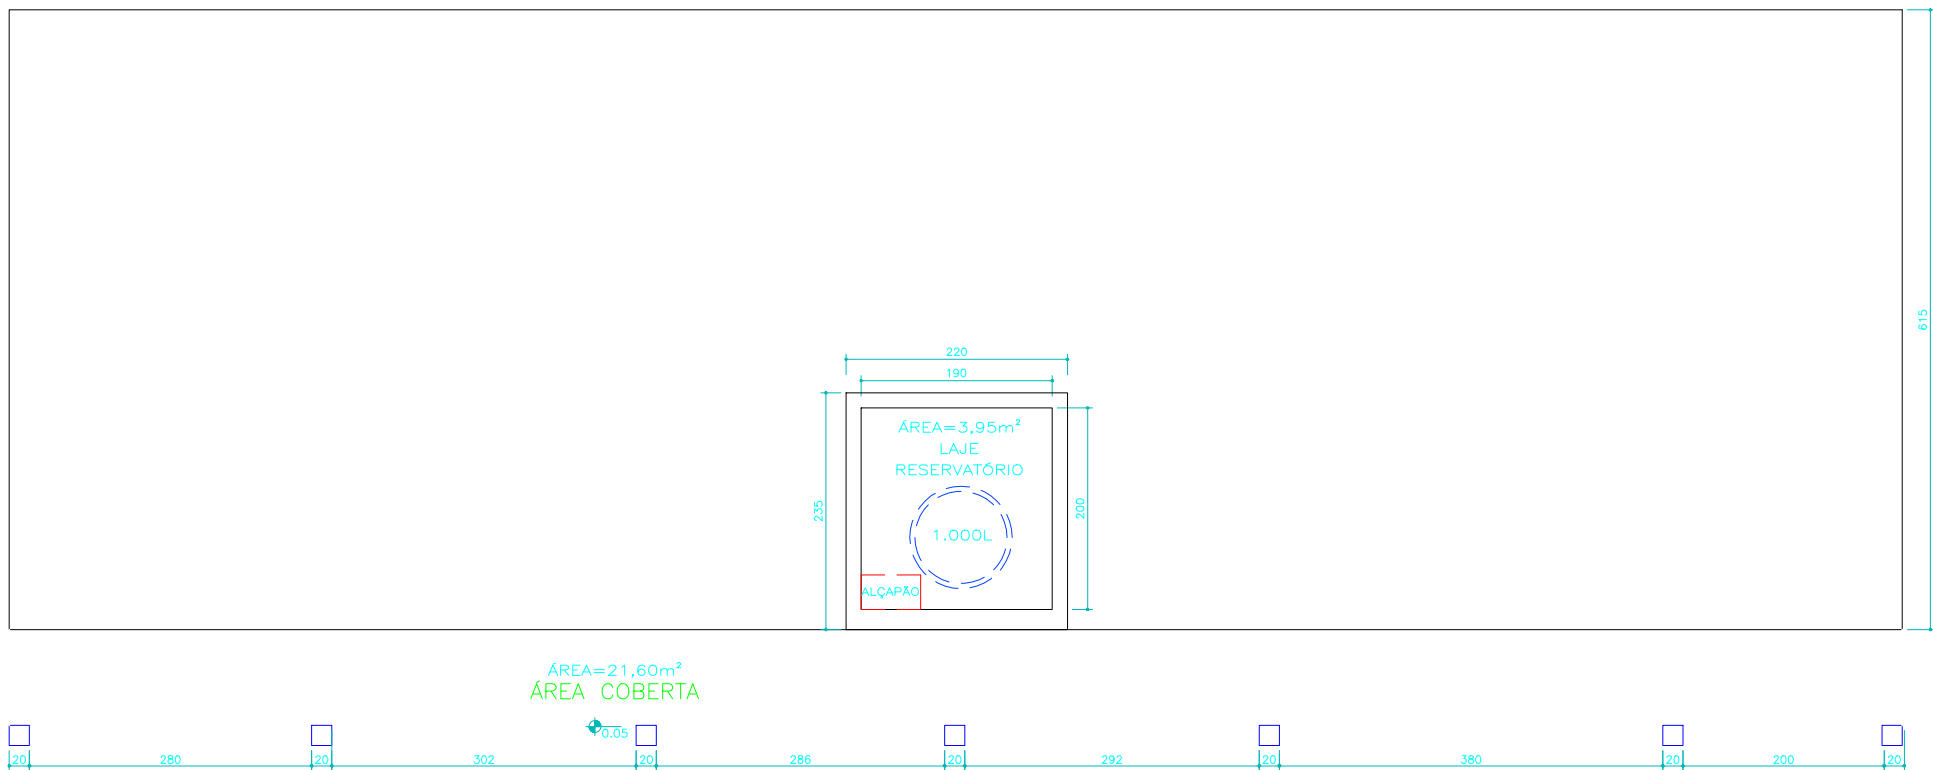

REVISÃO	DATA	DESENHO	RESP. TÉCNICO/PROJETISTA	ALTERAÇÃO
				
PREFEITURA MUNICIPAL DE TRIUNFO SECRETARIA DE COORDENAÇÃO E PLANEJAMENTO ESTADO DO RIO GRANDE DO SUL				
ESPETROÇÃO PROJETO: AMPLIAÇÃO DA EMEF TRISTÃO PEREIRA DA SILVA PROJETO ARQUITETÔNICO			PROJETO: 141,95m² 01/02 1/75	DATA: 12-08-2025
RESP. TÉCNICO: ARTHUR FLORES PAIM CREA/RG: 240.491			REFERÊNCIA: PLANTA BAIXA	REVISÃO: 00