



RUA GUAJUVIRA

RUA ANGICO

RUA CAMBOM

RUA NICOLAU KOELHER NETO

SITUAÇÃO/LOCALIZAÇÃO P. S. BAIRRO OLARIA

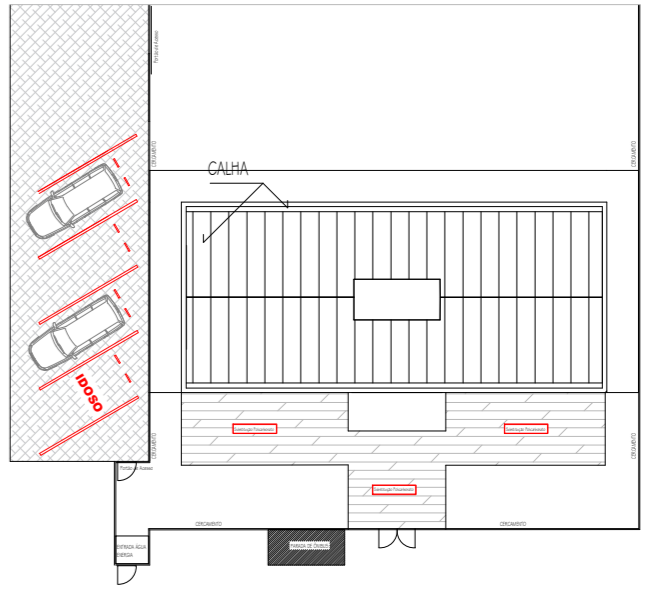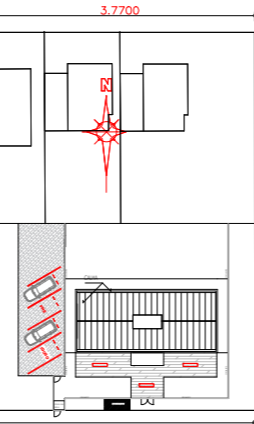

**PREFEITURA MUNICIPAL DE TRIUNFO**  
SECRETARIA DE COORDENAÇÃO E PLANEJAMENTO  
ESTADO DO RIO GRANDE DO SUL

<b>REFORMA UBS OLARIA</b>		PARCELA: 02	FECHA: SET/25
<b>SITUAÇÃO / LOCALIZAÇÃO POSTOS DE SAÚDE</b>		ESCALA: 1/500	ÁREA: 303,40 m <sup>2</sup>
ENG. CIVIL ARTHUR FLORES PAIM CREAR5 240.491			

Documento assinado digitalmente  
**ARTHUR FLORES PAIM**  
Data: 01/10/2025 13:30:15-0300  
Verifique em <https://validar.iti.gov.br>

