



ELEVAÇÃO FUNDOS

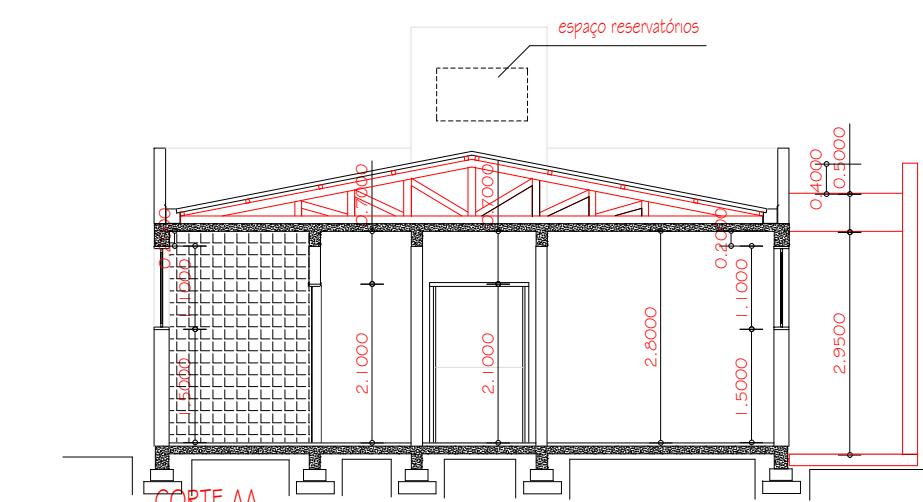


CC

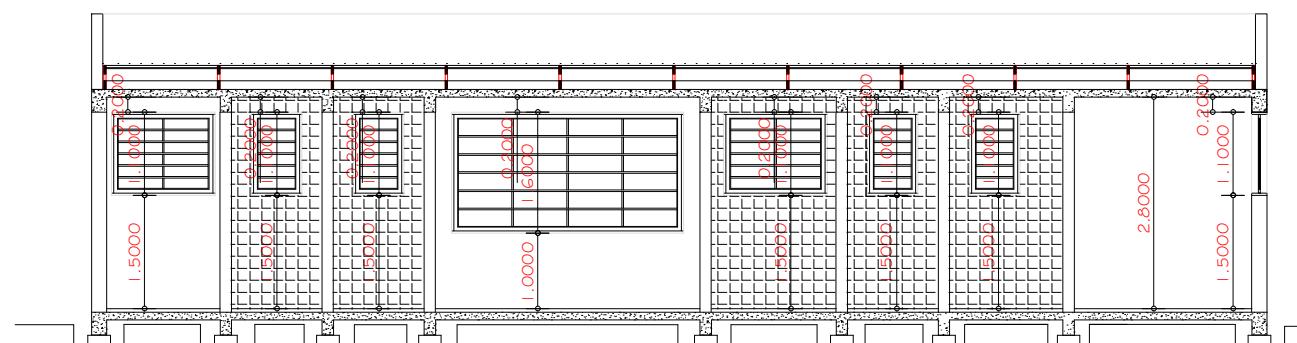

CORTE BB



ELEVAÇÃO FRONTE

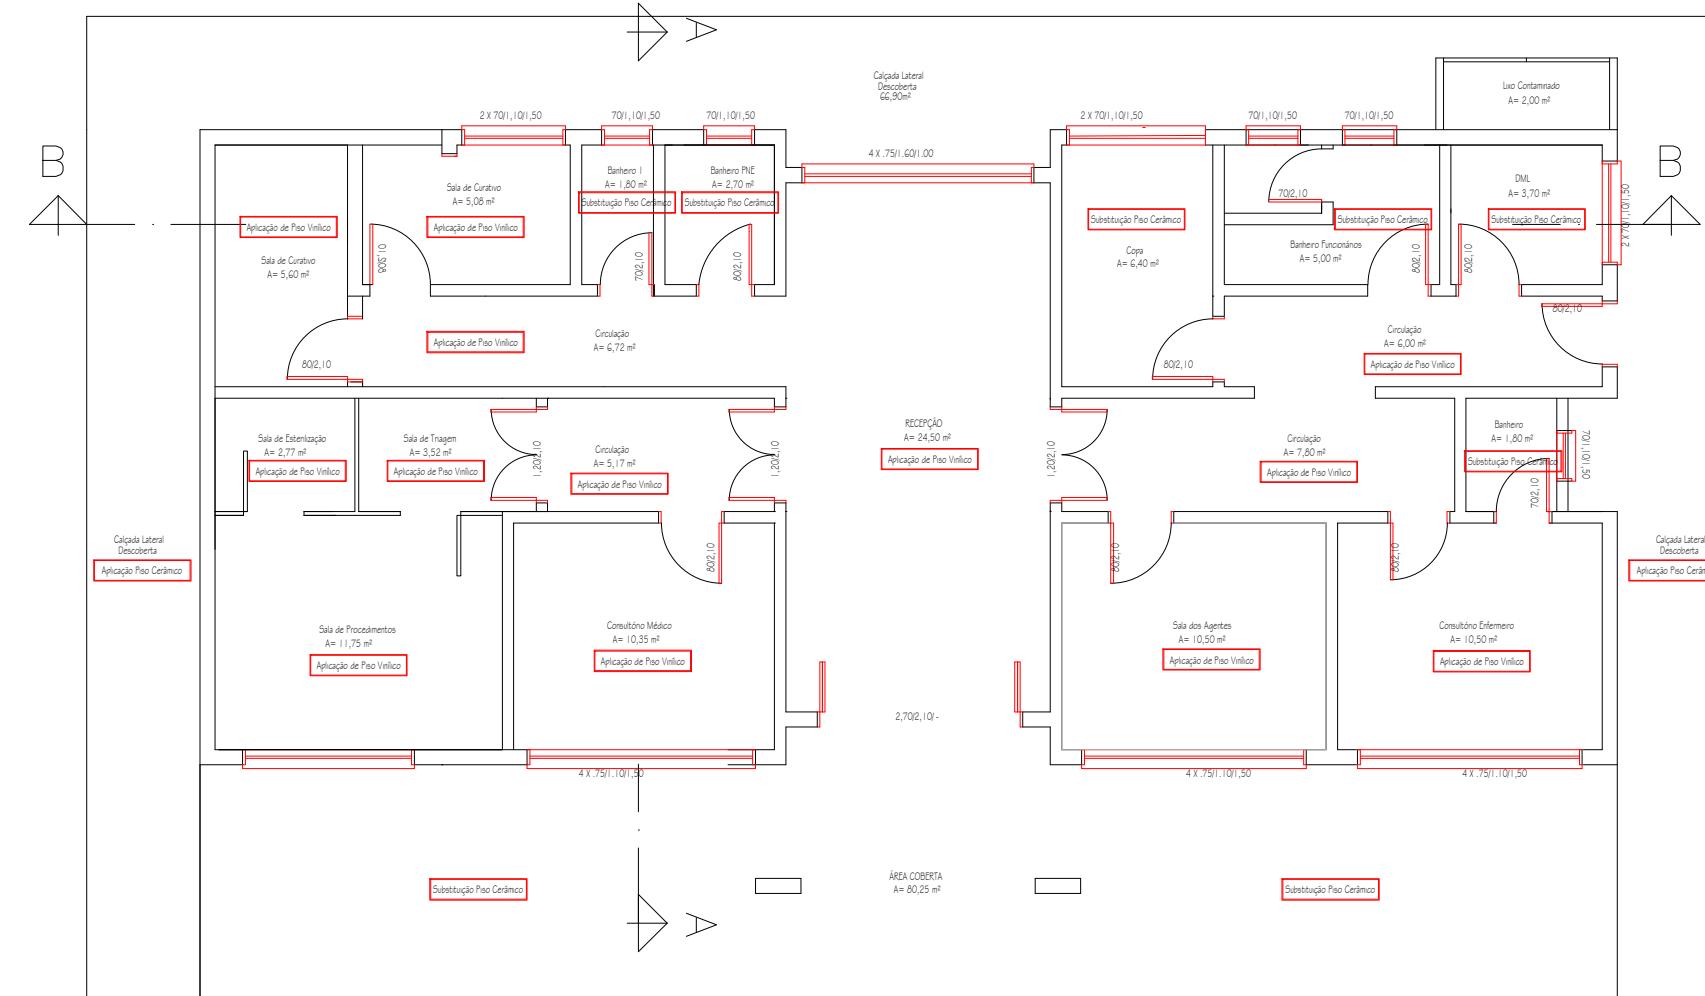

PLANTA BAIXA

Documento assinado digitalmente
ARTHUR FLORES PAIM
Data: 01/10/2025 13:30:15-0300
MeuFirma.org - <https://validador.murfirma.org>




REFEITURA MUNICIPAL DE TRIUNFO
SECRETARIA DE COORDENAÇÃO E PLANEJAMENTO

OPERA LIBS OLARIA

INTA BAIXA, ELEVAÇÕES E ALTURAS

30

ARTHUR FLORES PAIM CREAMS 240.491

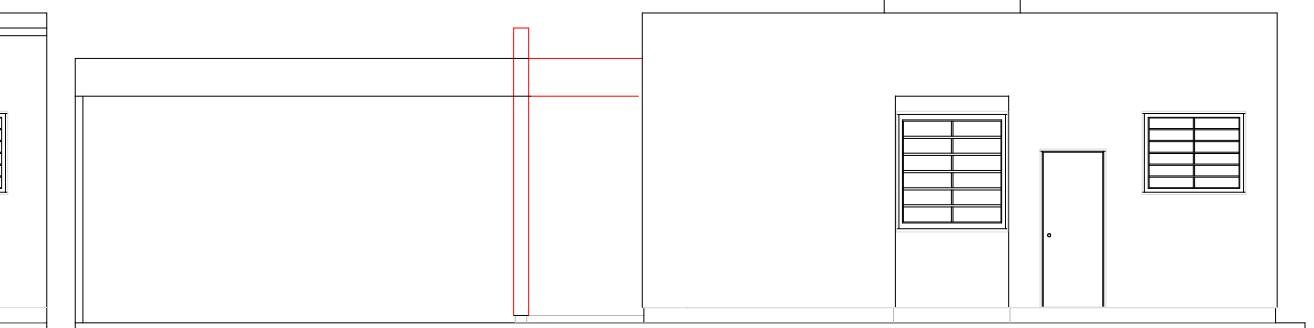

ELEVAÇÃO LATERAL DIREITA