


TÉRREO
esc 1:125
A:229,45m²

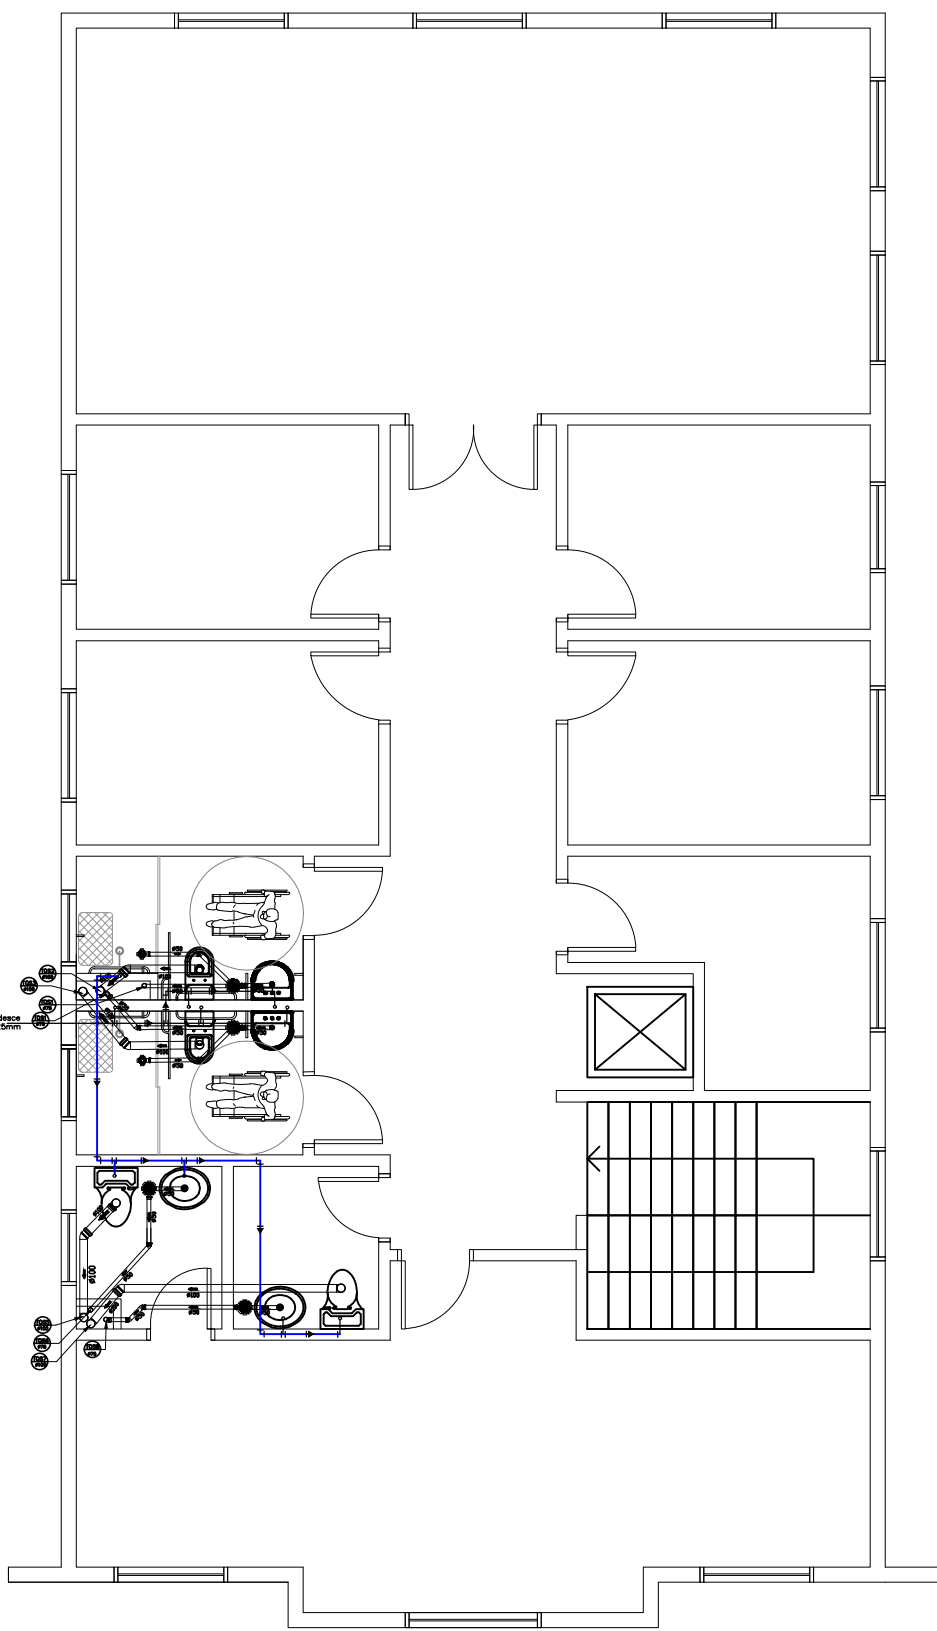

1º PAVIMENTO
esc 1:125
A:229,45m²

QUADRO DE QUANTIDADES	
Tubo Ø50mm	11,00m
Tubo Ø75mm	25,00m
Tubo Ø100mm	34,00m
Caixa sifonada	2,00 und
Ralo sifonado	2,00 und
Caixa de inspeção 60x60	2,00 und
Caixa de gordura	1,00 und
Caixa de inspeção 40x40	1,00 und

REVISÃO	DATA	DESENHO	RESP. TÉCNICO/PROJETISTA	ALTERAÇÃO
				
PREFEITURA MUNICIPAL DE TRIUNFO				
SECRETARIA DE COORDENAÇÃO E PLANEJAMENTO				
ESTADO DO RIO GRANDE DO SUL				
ESPECIFICAÇÃO PROJETO:		Projeto CAPS Triunfo		
RESP. TÉCNICO:		REFERÊNCIA:		PRANCHA: 04/05
		Projeto Hidrossanitário		ÁREA:
		REVISÃO:		ESCALA: Indicada
				DATA: 03/01/2023
				DESENHO: Giovani Schwarzbach