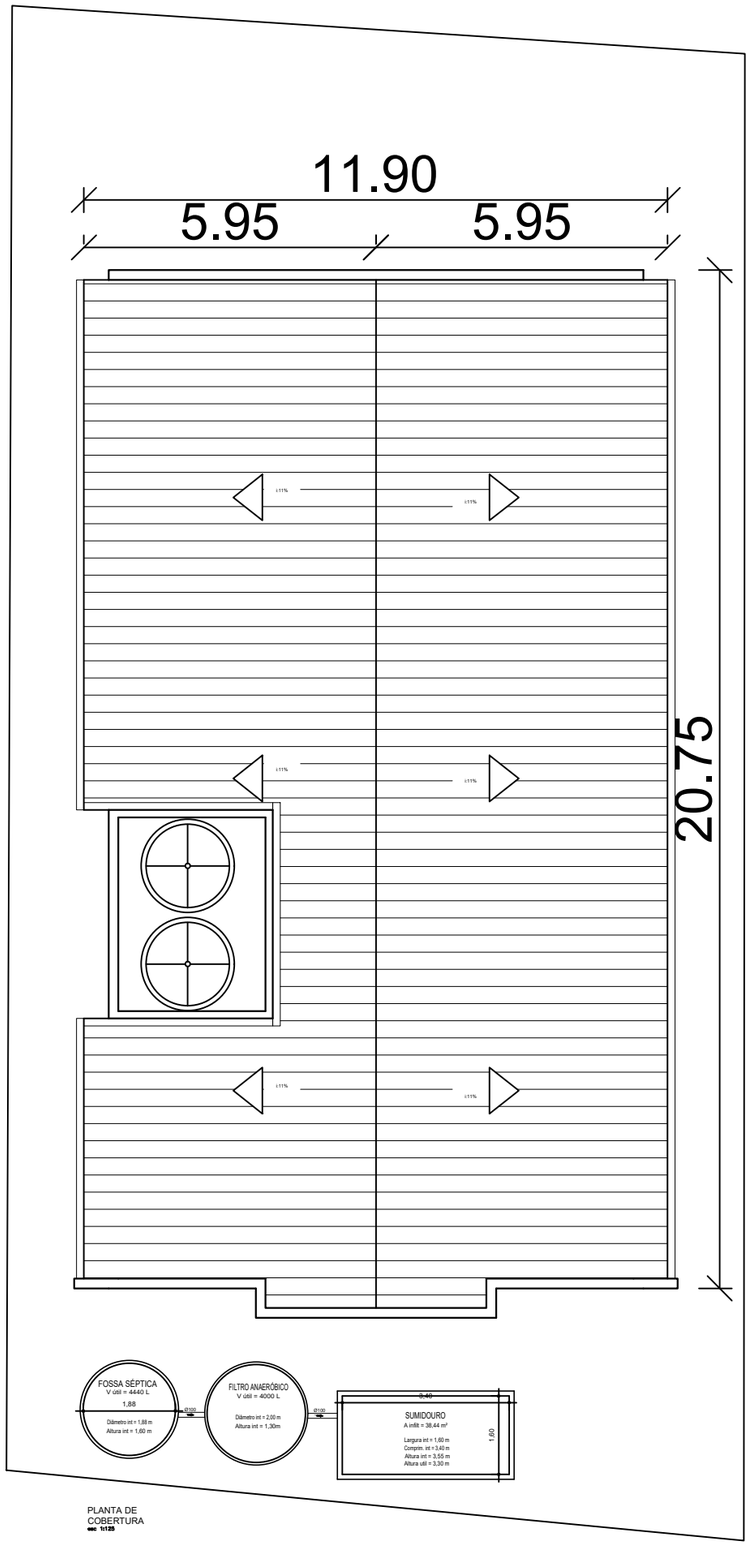

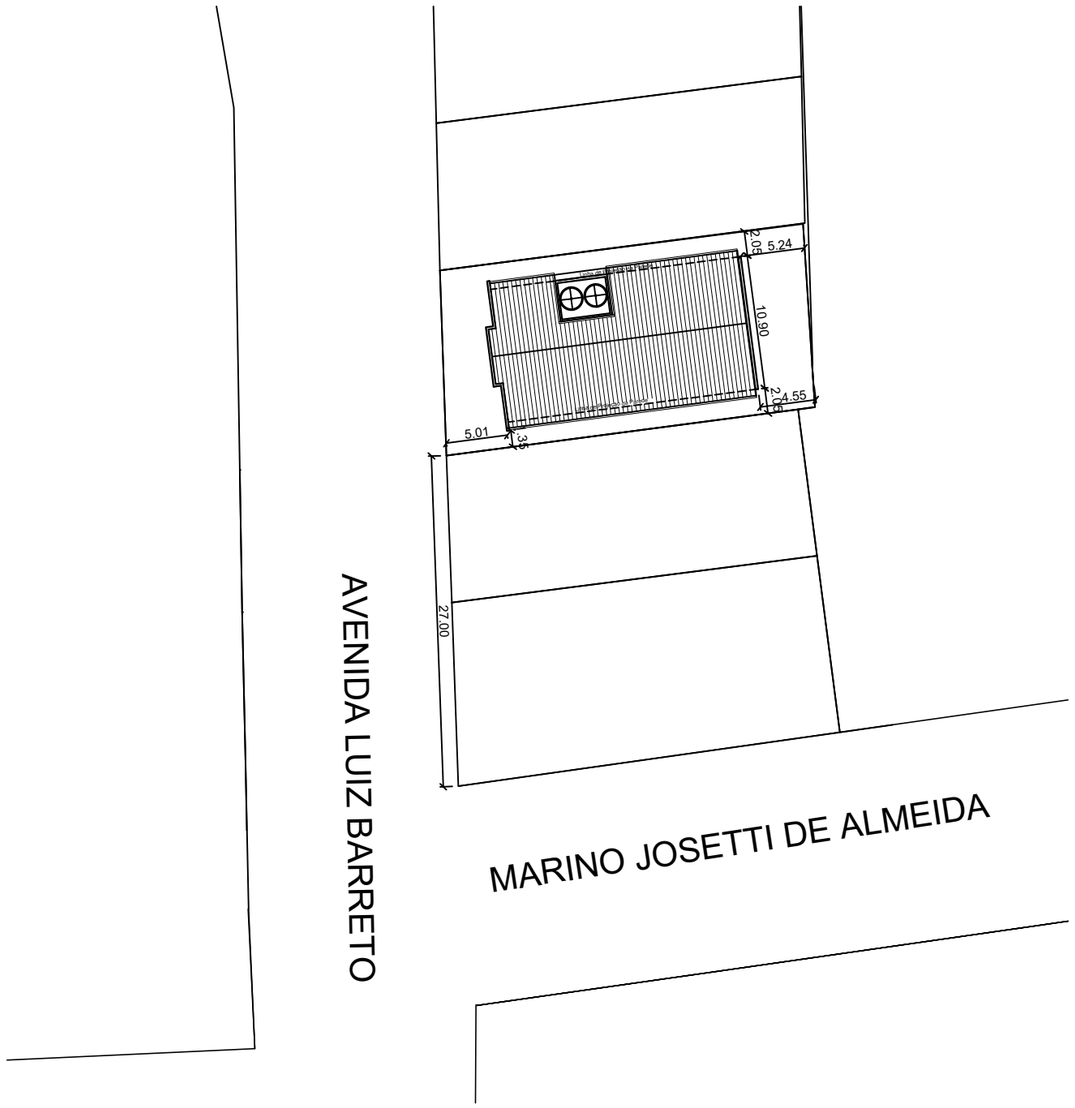

PLANTA DE SITUAÇÃO/LOCALIZAÇÃO
esc 1:500

REVISÃO	DATA	DESENHO	RESP. TÉCNICO/PROJETISTA	ALTERAÇÃO

PREFEITURA MUNICIPAL DE TRIUNFO

SECRETARIA DE COORDENAÇÃO EPLANEJAMENTO
ESTADO DO RIO GRANDE DO SUL

ESPECIFICAÇÃO PROJETO:
Projeto CAPS Triunfo

PRANCHA: 03/05
AREA: 458,90m²
ESCALA: Indicada
DATA: 03/01/2023

RESP. TÉCNICO:
Documento assinado digitalmente
gov.br
FERNANDO AZEREDO COUTINHO
Data: 19/10/2023 11:21:39-0300
Verifique em https://validar.iti.gov.br

REFERÊNCIA:
Planta de Localização
Planta de Situação

REVISÃO:

DESENHO:
Giovani Schwarzbach