



VISTA FACHADA
esc. 1:50

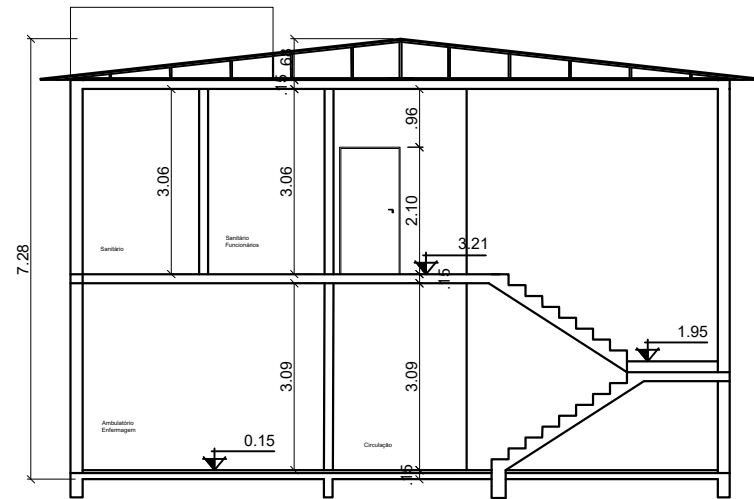

CORTE AA
esc. 1:125

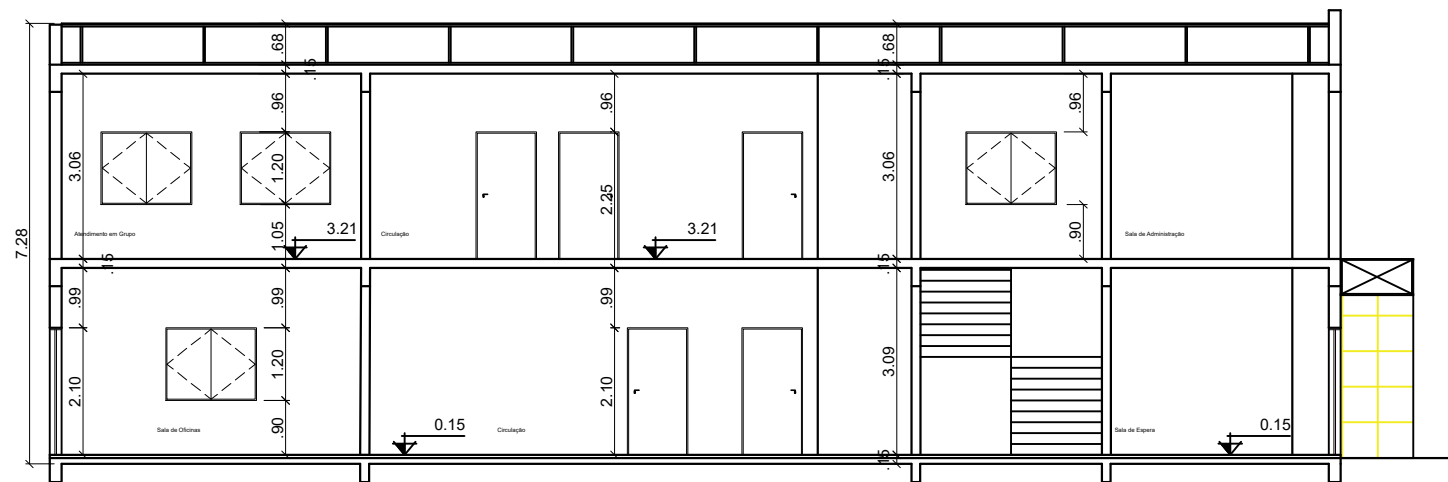

CORTE BB
esc. 1:125

REVISÃO	DATA	DESENHO	RESP. TÉCNICO/PROJETISTA	ALTERAÇÃO
 <p>PREFEITURA MUNICIPAL DE TRIUNFO SECRETARIA DE COORDENAÇÃO E PLANEJAMENTO ESTADO DO RIO GRANDE DO SUL</p>				
ESPECIFICAÇÃO PROJETO: Projeto CAPS Triunfo				
RESP. TÉCNICO:				
REFERÊNCIA: Vista Fachada Cortes AA e BB				
REVISÃO:				
PRANCHA: 02/05				
ÁREA: Indicada				
DATA: 03/01/2023				
DESENHO: Giovani Schwarzbach				