


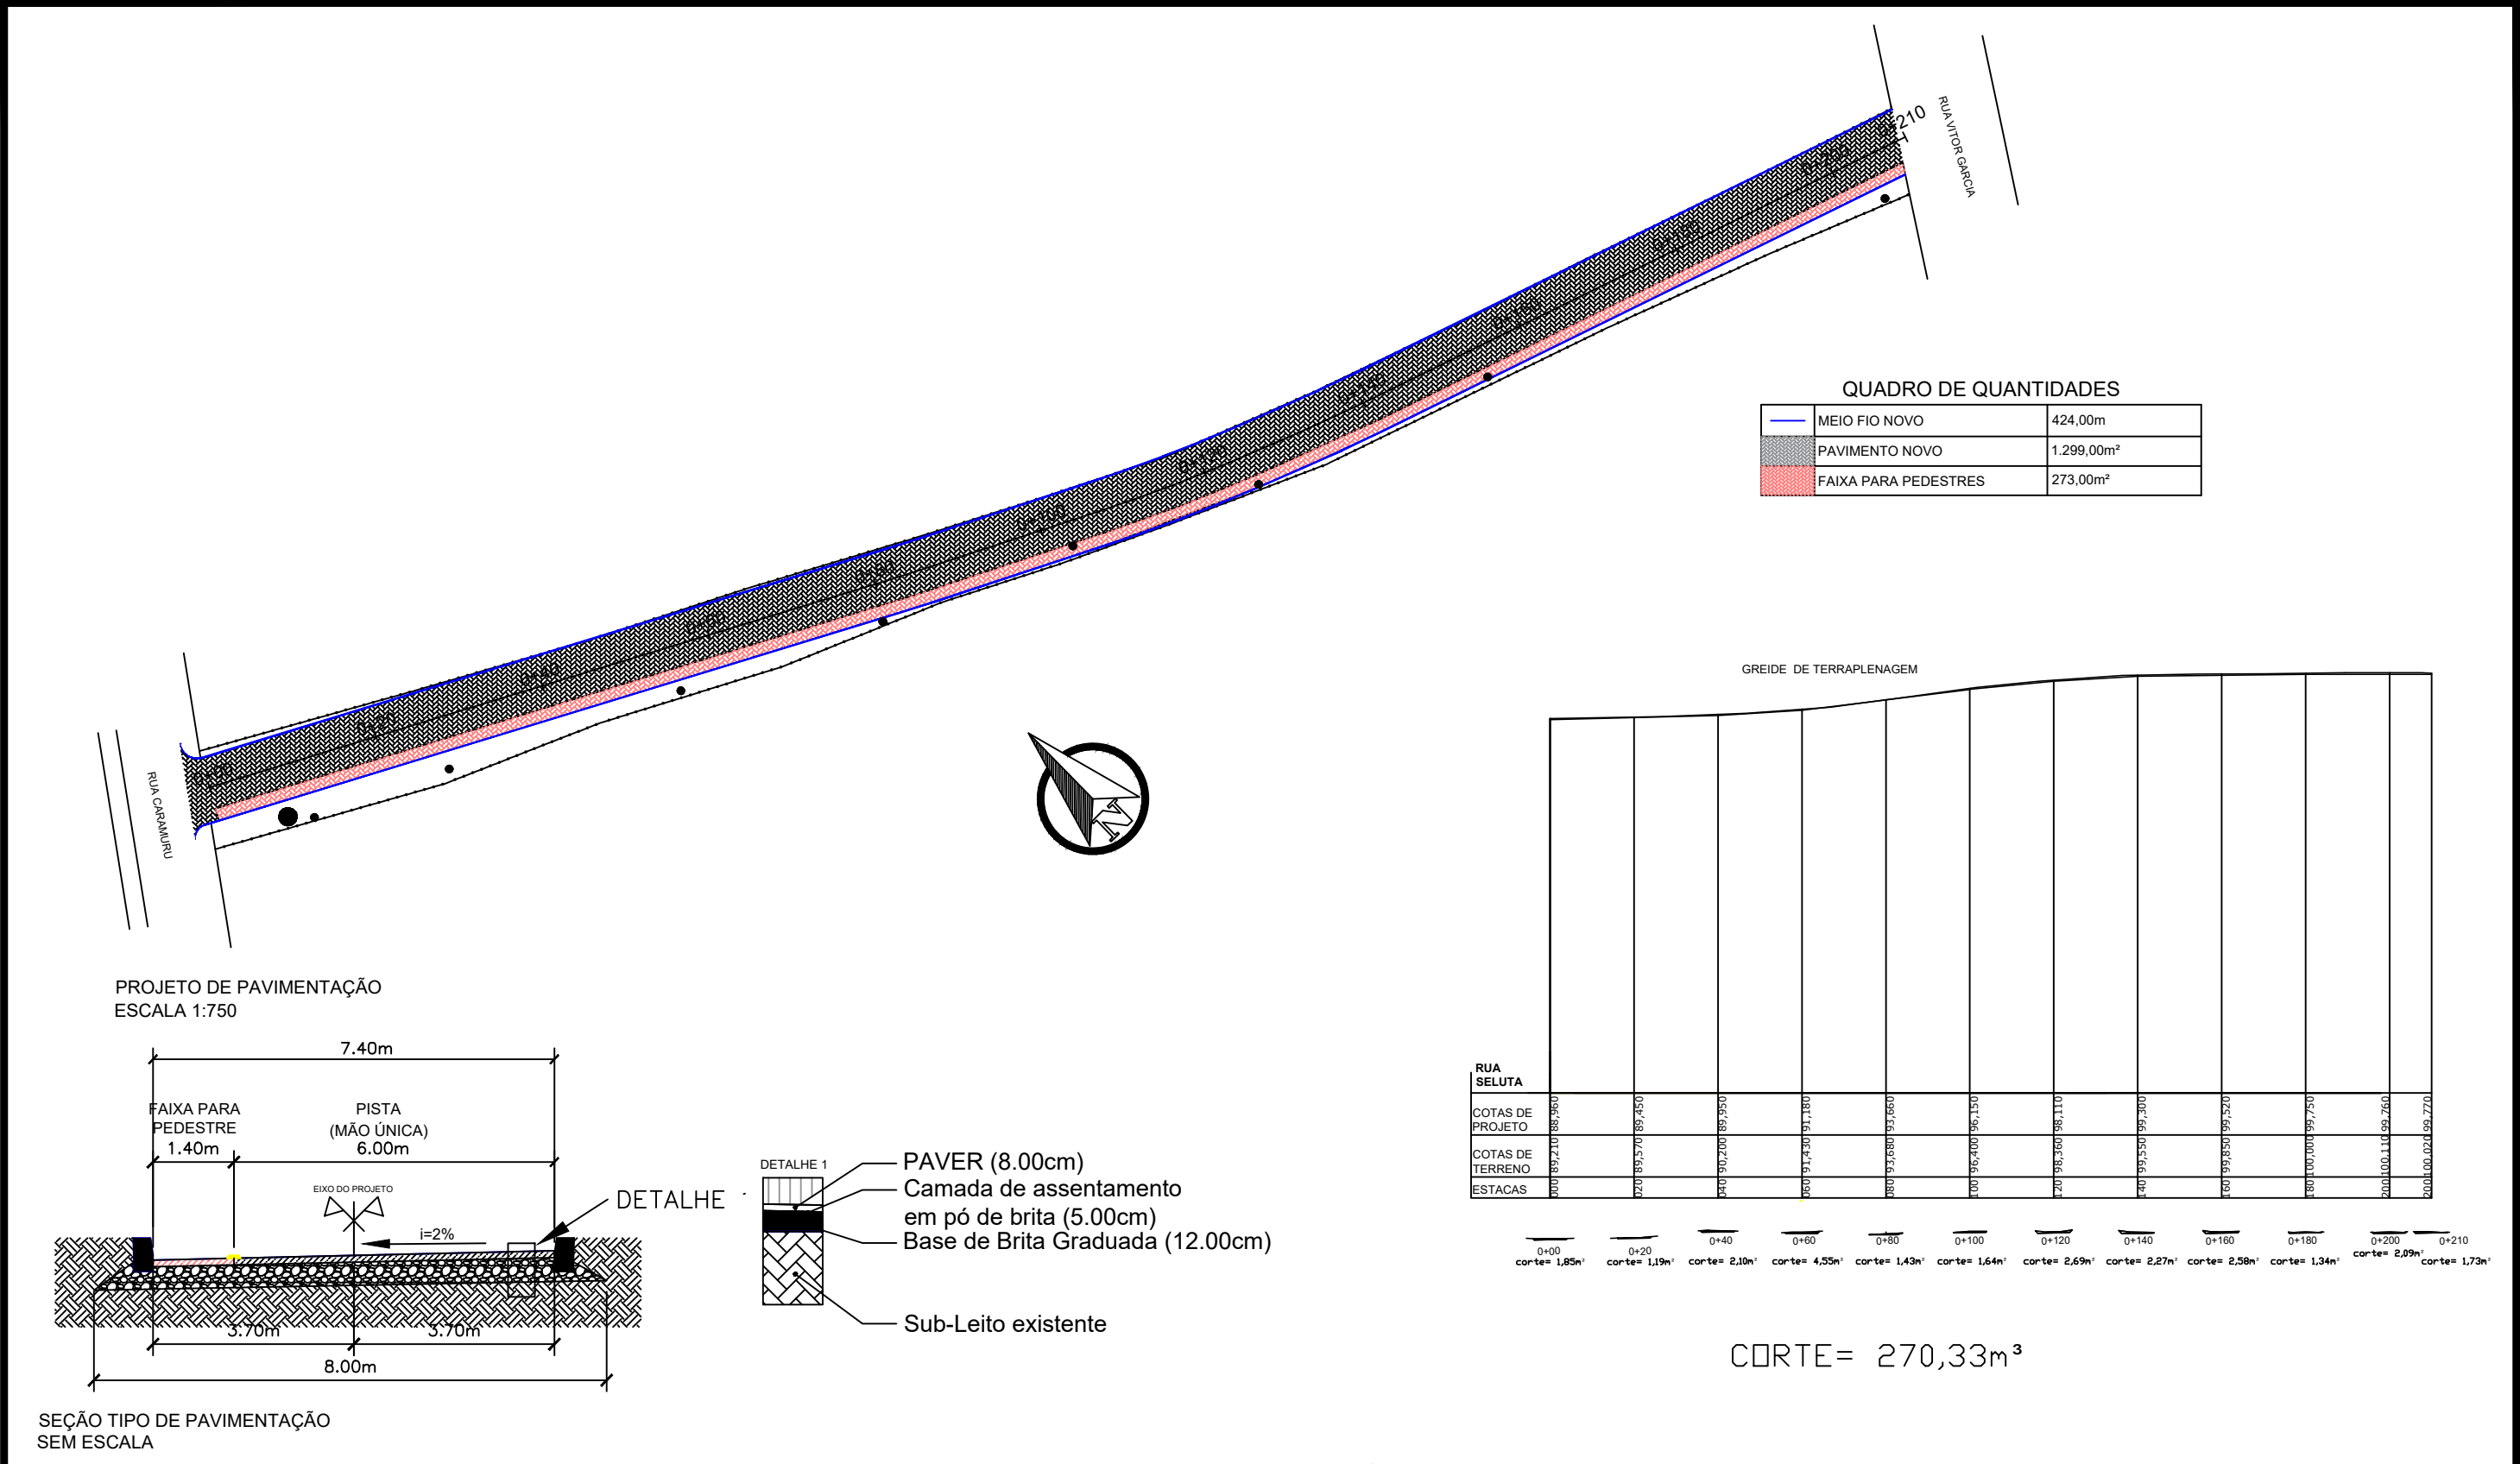

LEGENDA

PLANTA BAIXA

- Norte
- 0+020 Eixo Projetado
- Meio Fio Novo
- Poste
- Cerca

PREFEITURA MUNICIPAL DE TRIUNFO/RS
SECRETARIA DE COORDENAÇÃO E PLANEJAMENTO

PROJETO APROVADO

Número do processo: 017/2024.
Data da Análise: 13/03/2024
Analisado por: Victória Pereira Freitas - Arquiteta
CAU/RS nº A82922-6

A aprovação deste não dá o direito de ocupar o imóvel sem estar de posse do Habite-se.

PREFEITURA MUNICIPAL DE TRIUNFO / RS

PROJETO DE ENGENHARIA
PAVIMENTAÇÃO COM BLOCOS DE CONCRETO

RESPONSÁVEL TÉCNICO: Humberto Brandão
Documento assinado digitalmente
HUMBERTO BRANDAO
Data: 12/03/2024 08:36:53-0300
Verifique em <https://validar.iti.gov.br>

TIPO: PAVIMENTAÇÃO

LOCAL: Rua Seluta de Oliveira

TRECHO: Entre a Est. 0+00 até a 0+210,00m

ÁREA: 1.572,00m²

MUNICÍPIO: TRIUNFO/RS

DATA: 12/03/2024

ESCALA: Indicada

PRANCHA: 02/05