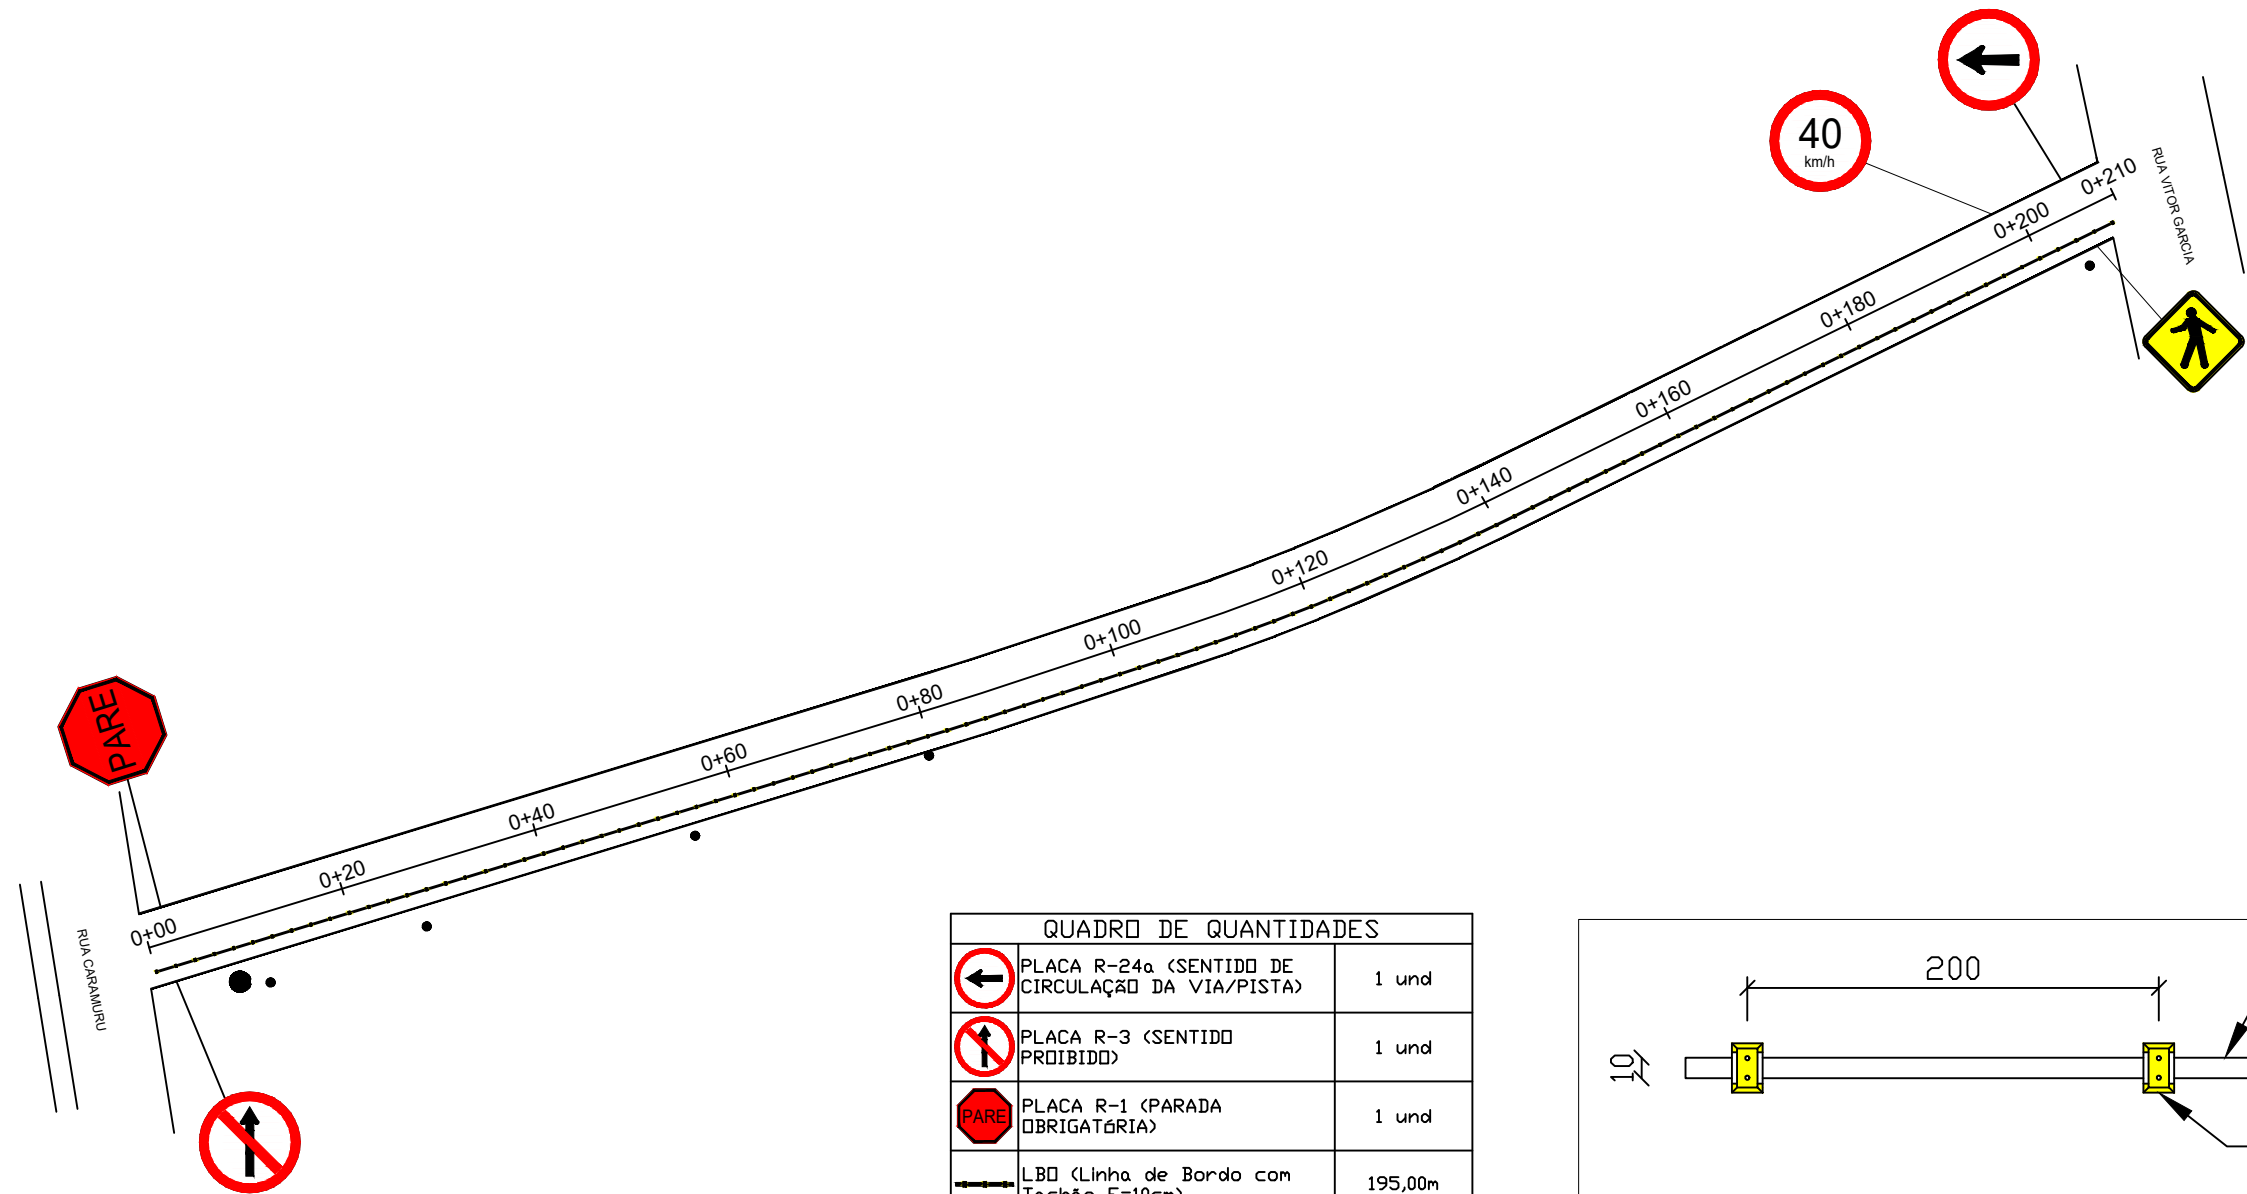




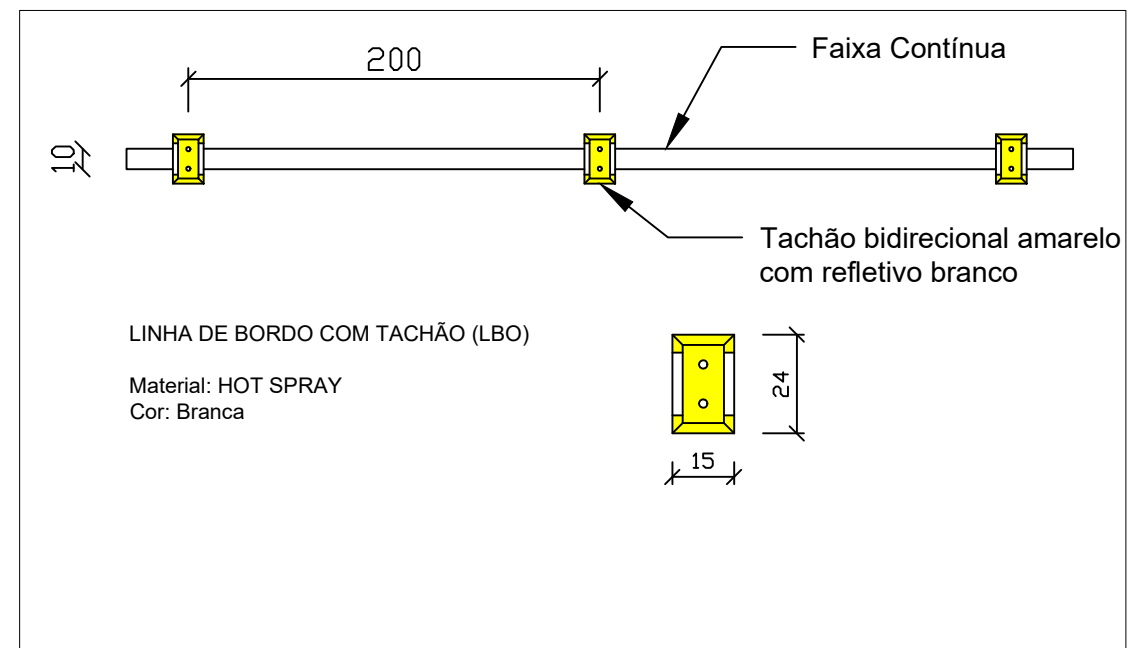

PREFEITURA MUNICIPAL DE TRIUNFO/RS
SECRETARIA DE COORDENAÇÃO E PLANEJAMENTO

PROJETO APROVADO

Número do processo: 017/2024.
Data da Análise: 13/03/2024
Analisado por: **Victória Pereira Freitas - Arquiteta**
CAU/RS nº A82922-6

A aprovação deste não dá o direito de ocupar o imóvel
sem estar de posse do Habite-se.

QUADRO DE QUANTIDADES		
	PLACA R-24a (SENTIDO DE CIRCULAÇÃO DA VIA/PISTA)	1 und
	PLACA R-3 (SENTIDO PROIBIDO)	1 und
	PLACA R-1 (PARADA OBRIGATÓRIA)	1 und
	LBO (Linha de Bordo com Tachão E=10cm)	195,00m
	PLACA R-19 (VELOCIDADE MÁXIMA PERMITIDA)	1 und
	PLACA A-32a (TRÂNSITO DE PEDESTRES)	1 und



LEGENDA			
	PLACA R-24a (SENTIDO DE CIRCULAÇÃO)		LBO (Linha de Bordo com Tachão E=10cm)
	PLACA R-3 (SENTIDO PROIBIDO)		PLACA R-19 (VELOCIDADE MÁXIMA PERMITIDA)
	PLACA R-1 (PARADA OBRIGATÓRIA)		PLACA A-32a (TRÂNSITO DE PEDESTRES)
	POSTE EXISTENTE		

 PREFEITURA MUNICIPAL DE TRIUNFO / RS		MUNICÍPIO: TRIUNFO/RS	
PROJETO: TÍTULO:	PROJETO DE ENGENHARIA PAVIMENTAÇÃO COM BLOCOS DE CONCRETO	TIPO:	SINALIZAÇÃO
RESPONSÁVEL TÉCNICO:	Humberto Brandão Documento assinado digitalmente  HUMBERTO BRANDAO Data: 12/03/2024 08:36:53-0300 Verifique em https://validar.iti.gov.br	LOCAL:	Rua Seluta de Oliveira
		TRECHO:	Entre a Est. 0+00 até a 0+210,00m
		ÁREA:	1.572,00m²
		ESCALA:	1: 750
		PRANCHA:	04/05