


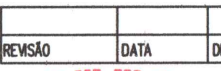

REVISÃO	DATA	DESENHO	RESP. TÉCNICO/PROJETISTA	ALTERAÇÃO
---------	------	---------	--------------------------	-----------



PREFEITURA MUNICIPAL DE TRIUNFO
SECRETARIA DE COORDENAÇÃO E PLANEJAMENTO
ESTADO DO RIO GRANDE DO SUL

ESPECIFICAÇÃO PROJETO:

MANUTENÇÃO DE LUZENA
Clara Ravazzolo Lucena
Eng. Civil CREA/RS 2586089
Matrícula nº 15944-1

PRANCHA: ÁREA: ---m²

01/07 ESCALA: S/E

DATA: MAIO-2023


RESP. TÉCNICO:

Clara Ravazzolo Lucena
Clara Ravazzolo Lucena
Engenheira Civil / CREA RS2586089


REFERÊNCIA: PLANTA BAIXA

REVISÃO: 00



DESENHO: DANIEL AZEVEDO

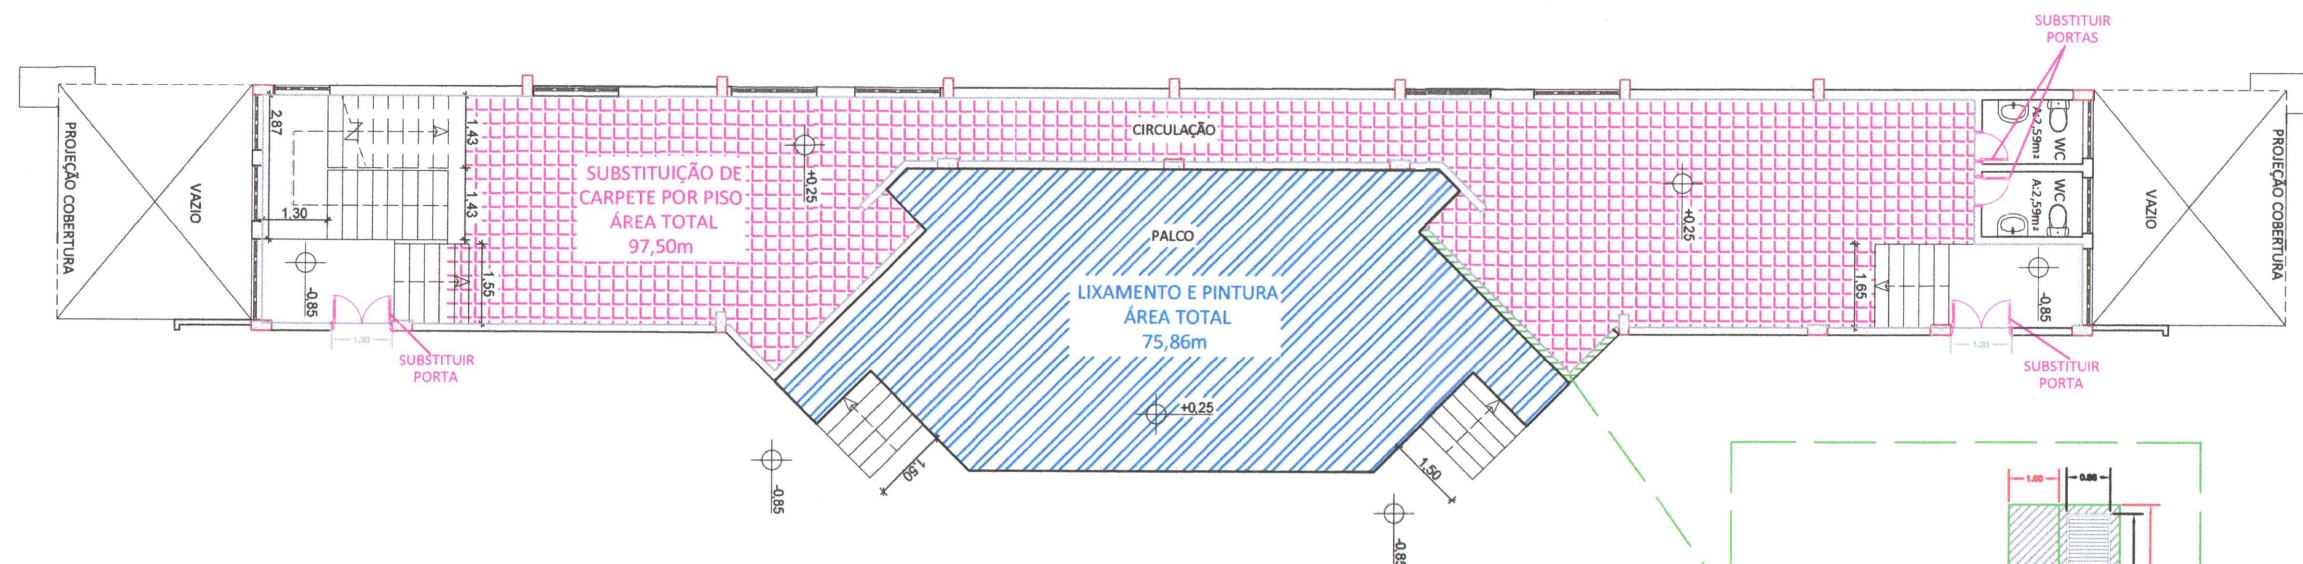

PALCO 1º PISO

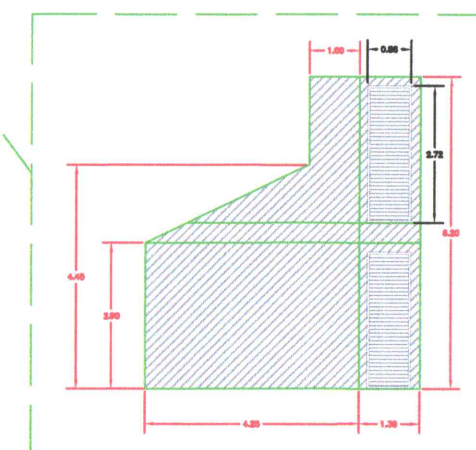


DETALHE PAREDE PALCO

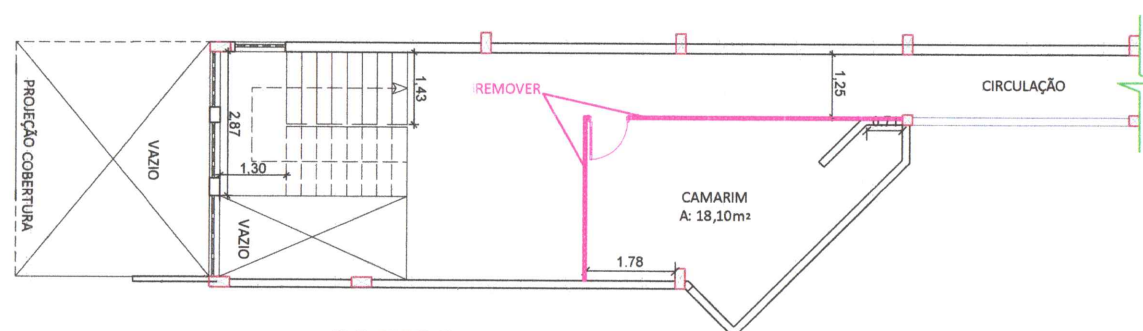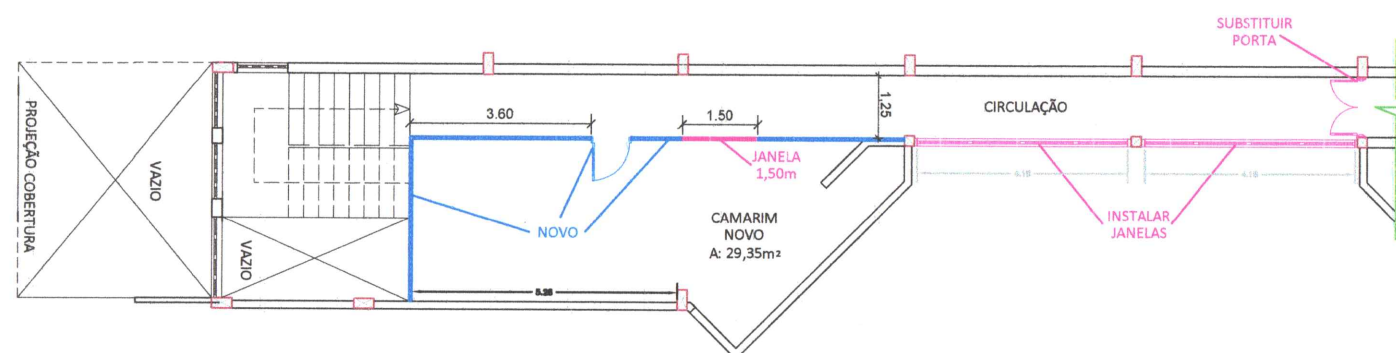


2º PISO

REVISÃO	DATA	DESENHO	RESP. TÉCNICO/PROJETISTA	ALTERAÇÃO
 PREFEITURA MUNICIPAL DE TRIUNFO SECRETARIA DE COORDENAÇÃO E PLANEJAMENTO ESTADO DO RIO GRANDE DO SUL				
ESPECIFICAÇÃO PROJETO: MANUTENÇÃO E REFORMA - PALCO E CAMARINS				
RESP. TÉCNICO: Clara Ravazzolo Lucena Eng. Civil CREA/RS 258089-1 Matricula nº 15944-1				
REFERÊNCIA: PLANTA BAIXA				
REVISÃO: 00				
PRANCHA: ÁREA: ---m² DATA: 02/07 ESCALA: S/E DESENHO: DANIEL AZEVEDO				

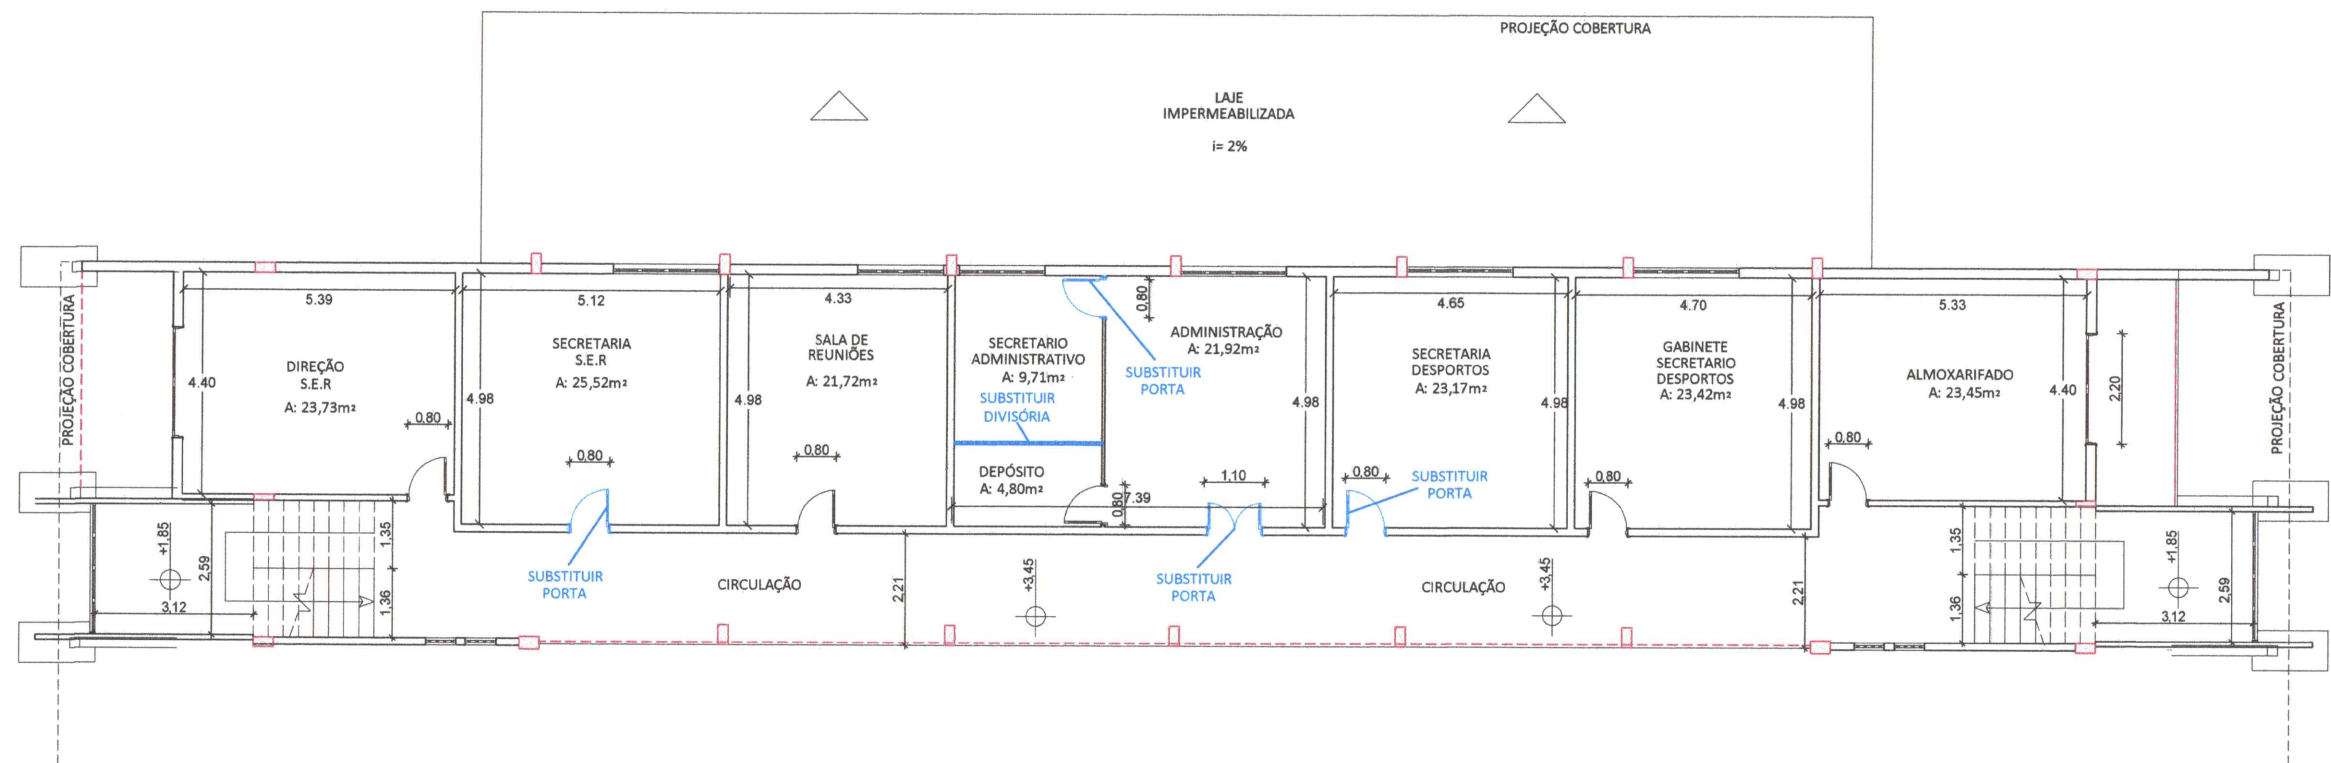


SALAS 2º PISO

REVISÃO	DATA	DESENHO	RESP. TÉCNICO/PROJETISTA	ALTERAÇÃO
 PREFEITURA MUNICIPAL DE TRIUNFO SECRETARIA DE COORDENAÇÃO E PLANEJAMENTO ESTADO DO RIO GRANDE DO SUL				
ESPECIFICAÇÃO PROJETO: MANUTENÇÃO E PINTURA - SALAS 2º PISO				
PRANCHA: AREA: ---m²				
03/07 ESCALA: S/E				
DATA: MAIO-2023				
DESENHO: DANIEL AZEVEDO				
REVISÃO: 00				
REFERÊNCIA: PLANTA BAIXA				
RESP. TÉCNICO: Clara Ravazzolo Lucena Eng. Civil CREA/RS 258089 Matricula nº 15944-1				

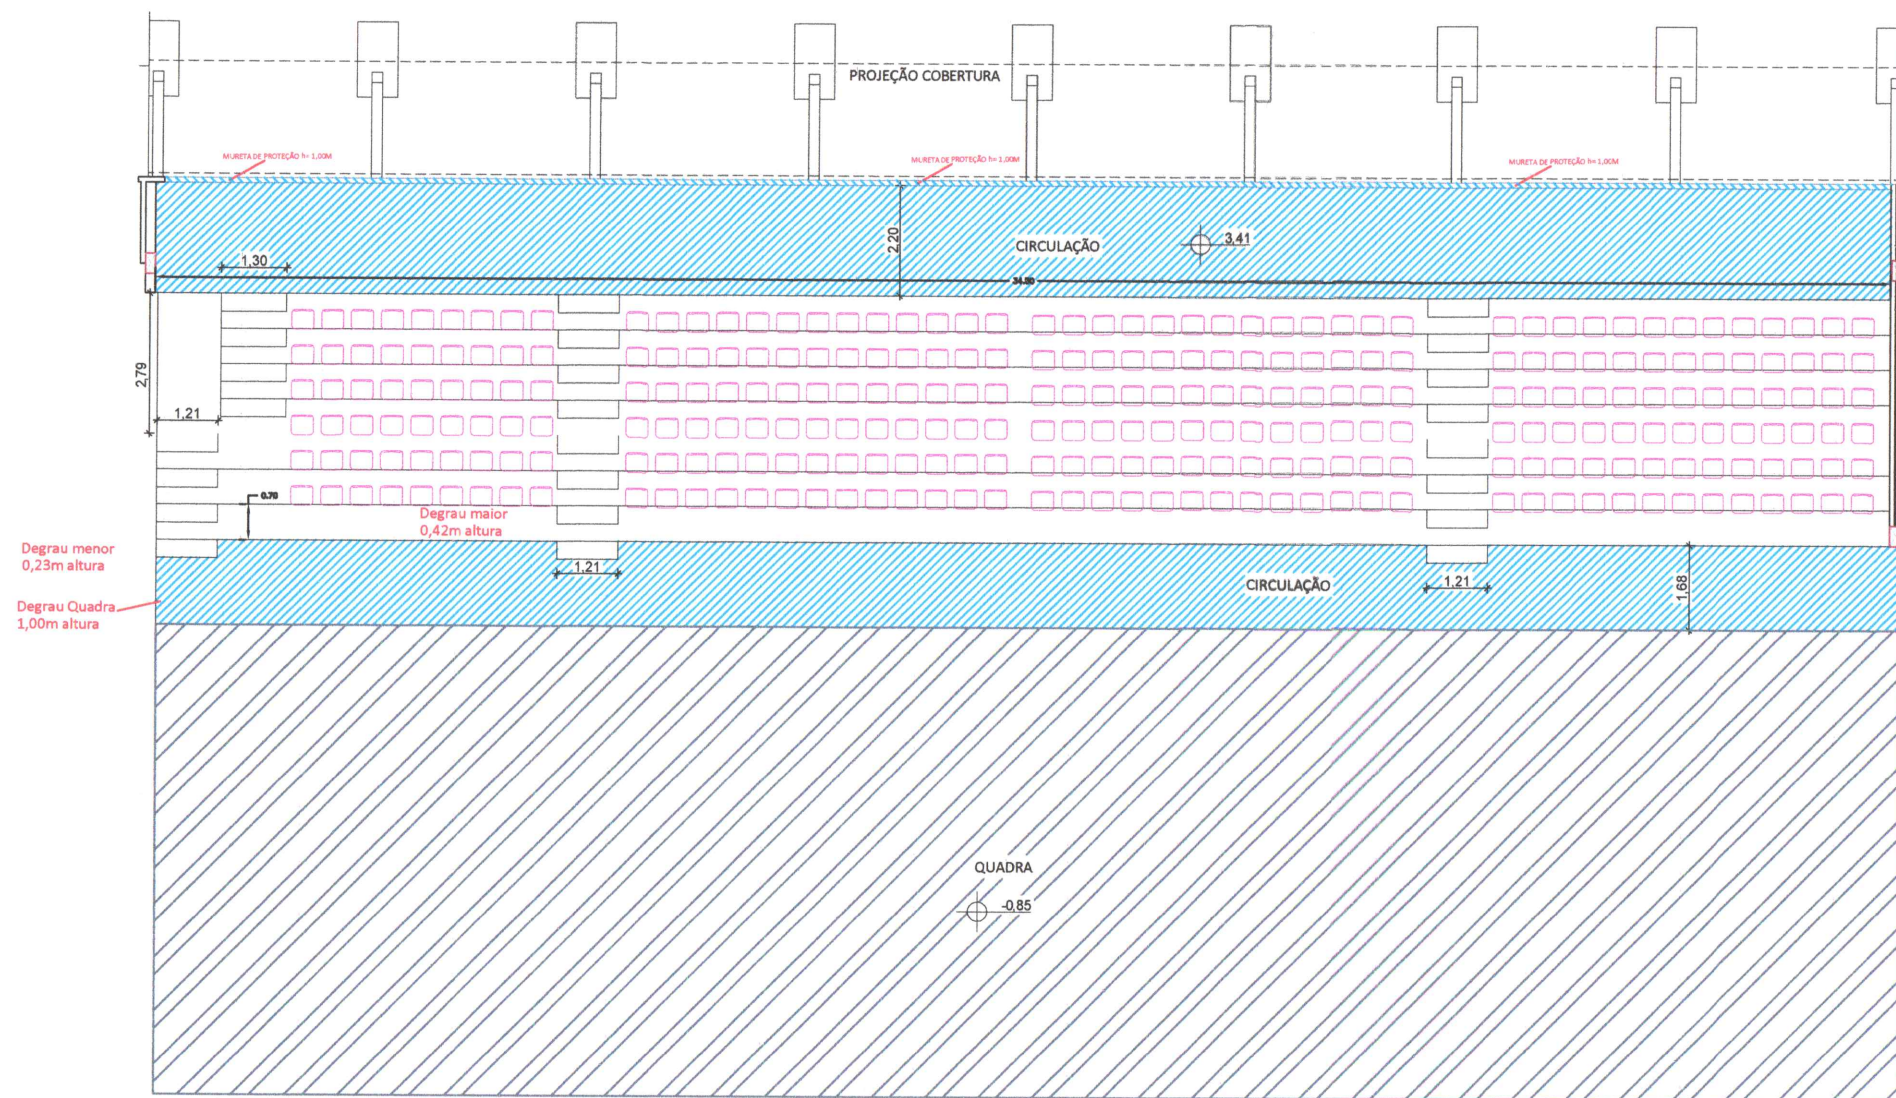


DETALHES ARQUIBANCADAS


REVISÃO	DATA	DESENHO	RESP. TÉCNICO/PROJETISTA	ALTERAÇÃO
 PREFEITURA MUNICIPAL DE TRIUNFO SECRETARIA DE COORDENAÇÃO E PLANEJAMENTO ESTADO DO RIO GRANDE DO SUL				
ESPECIFICAÇÃO PROJETO: MANUTENÇÃO E PINTURA - ARQUIBANCADAS DE ESPORTES CENTRO				
RESP. TÉCNICO:  Clara Ravazzolo Lucena Eng. Civil CREA/RS 258089 Matricula nº 15944-1			REFERÊNCIA: PLANTA BAIXA	PRANCHA: AREA: ---m ² DATA: 04/07 ESCALA: S/E MAIO-2023
REVISÃO: 00			DESENHO: DANIEL AZEVEDO	


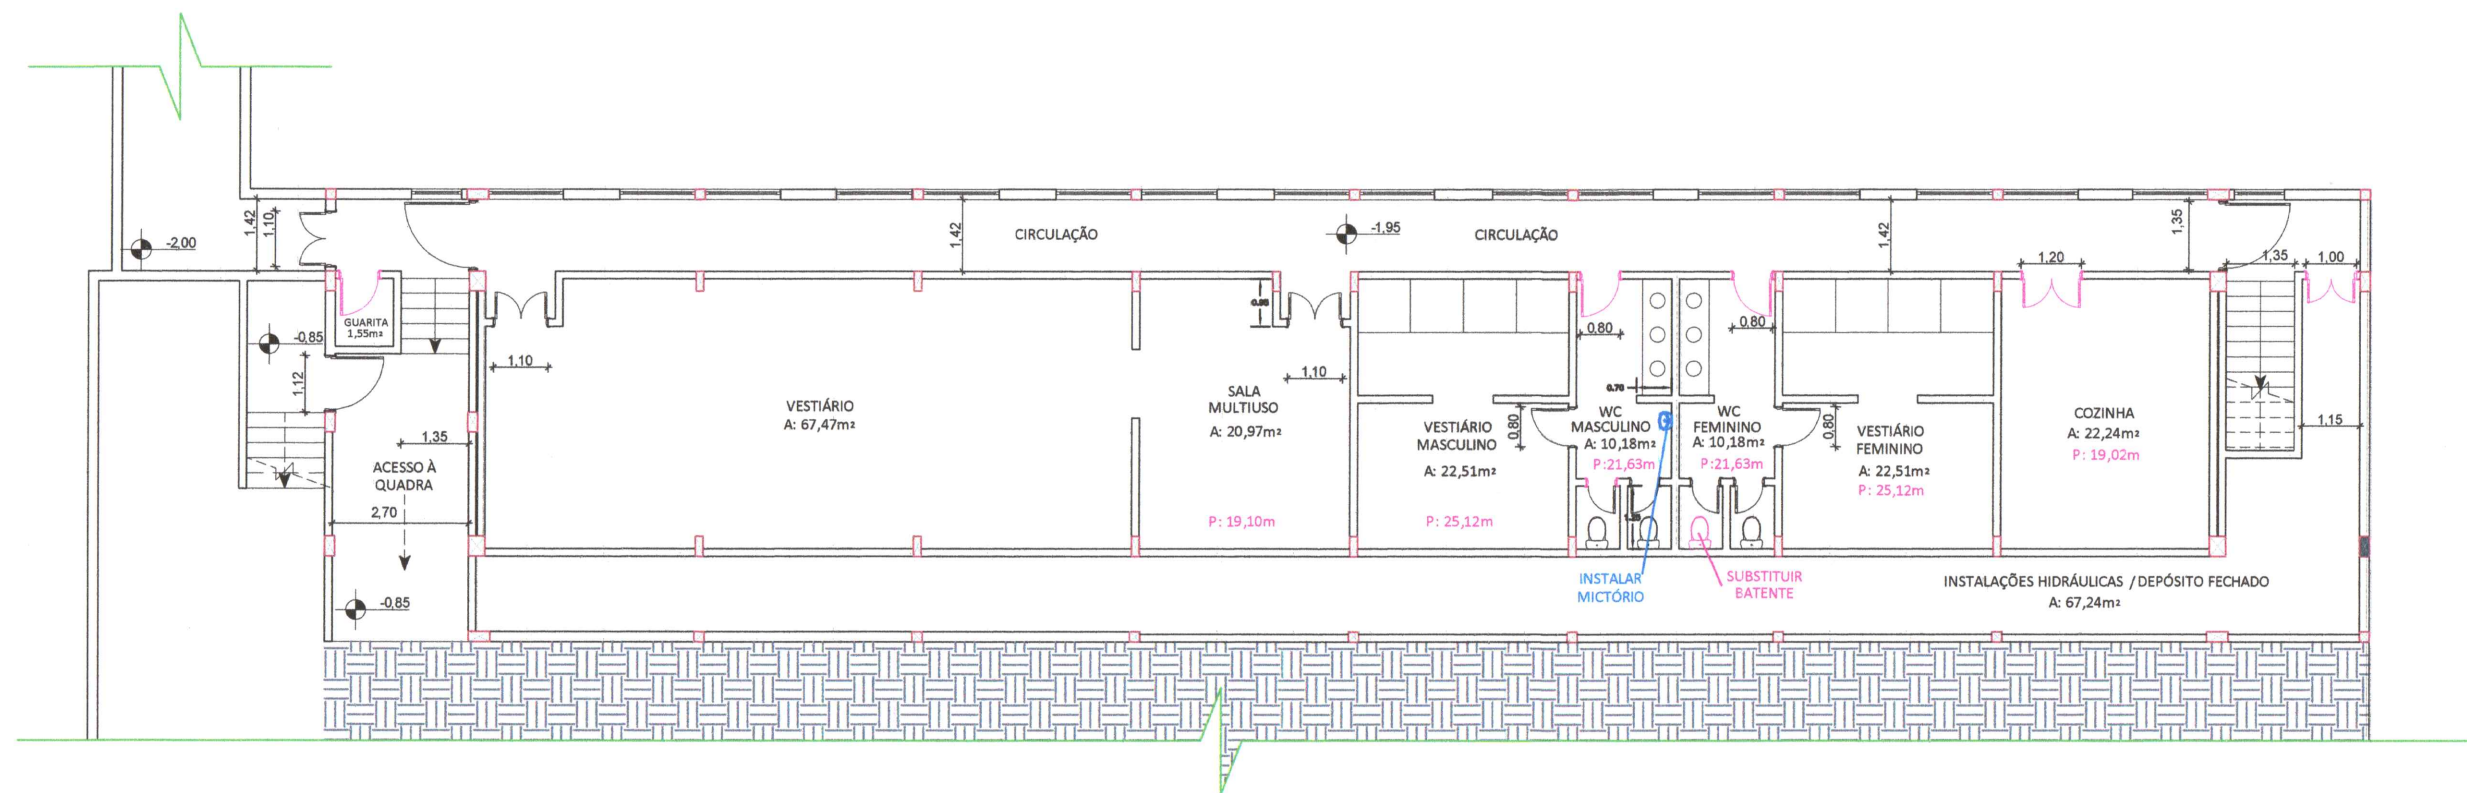


FRETE GINÁSIO

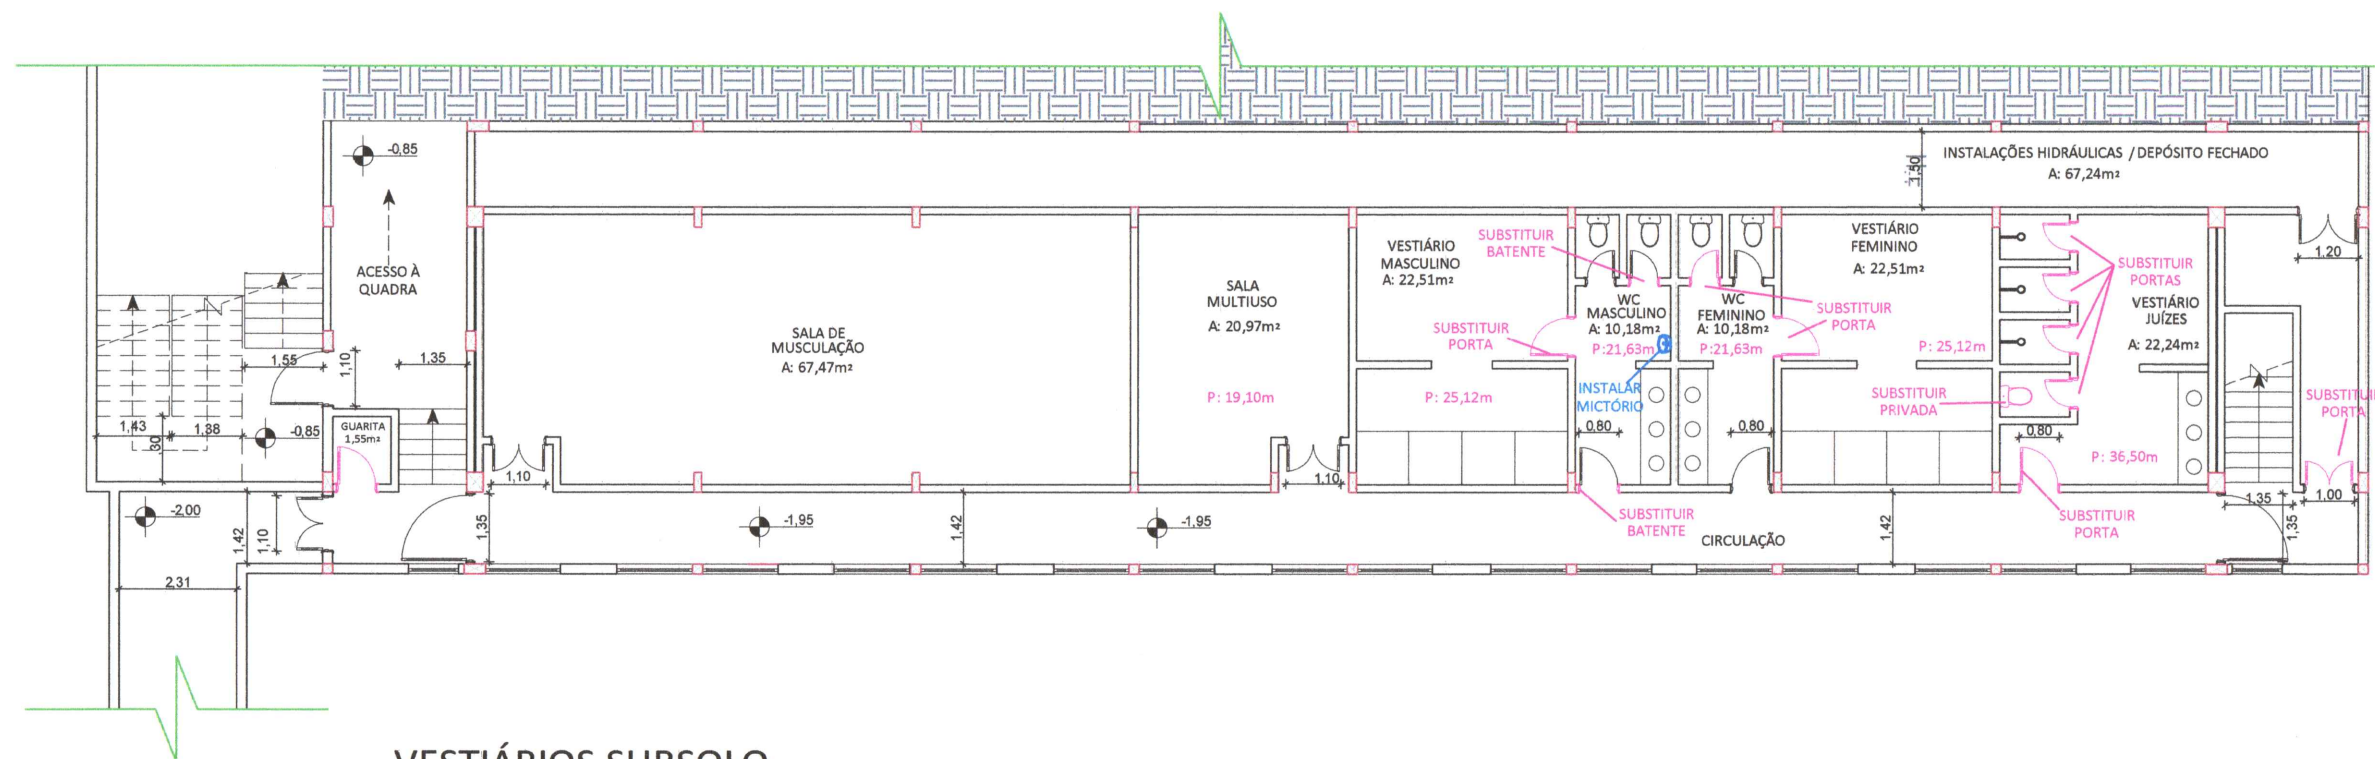


VESTIÁRIOS SUBSOLO

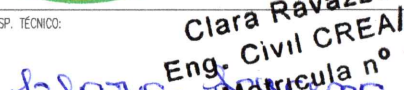REVISÃO	DATA	DESENHO	RESP. TÉCNICO/PROJETISTA	ALTERAÇÃO
 PREFEITURA MUNICIPAL DE TRIUNFO SECRETARIA DE COORDENAÇÃO E PLANEJAMENTO ESTADO DO RIO GRANDE DO SUL				
ESPECIFICAÇÃO PROJETO: MANUTENÇÃO E PINTURA - VESTIÁRIOS SUBSOLO GINÁSIO DE ESPORTES CENTRO				
RESP. TÉCNICO:  Clara Ravazzolo Lucena Eng. Civil CREA/RS 258089 Matrícula nº 15944-1			REFERÊNCIA: PLANTA BAIXA	
REVISÃO: 00			PRANCHA: 05/07	
ÁREA: ---m²			ESCALA: S/E	
DATA: MAIO-2023			DESENHO: DANIEL AZEVEDO	

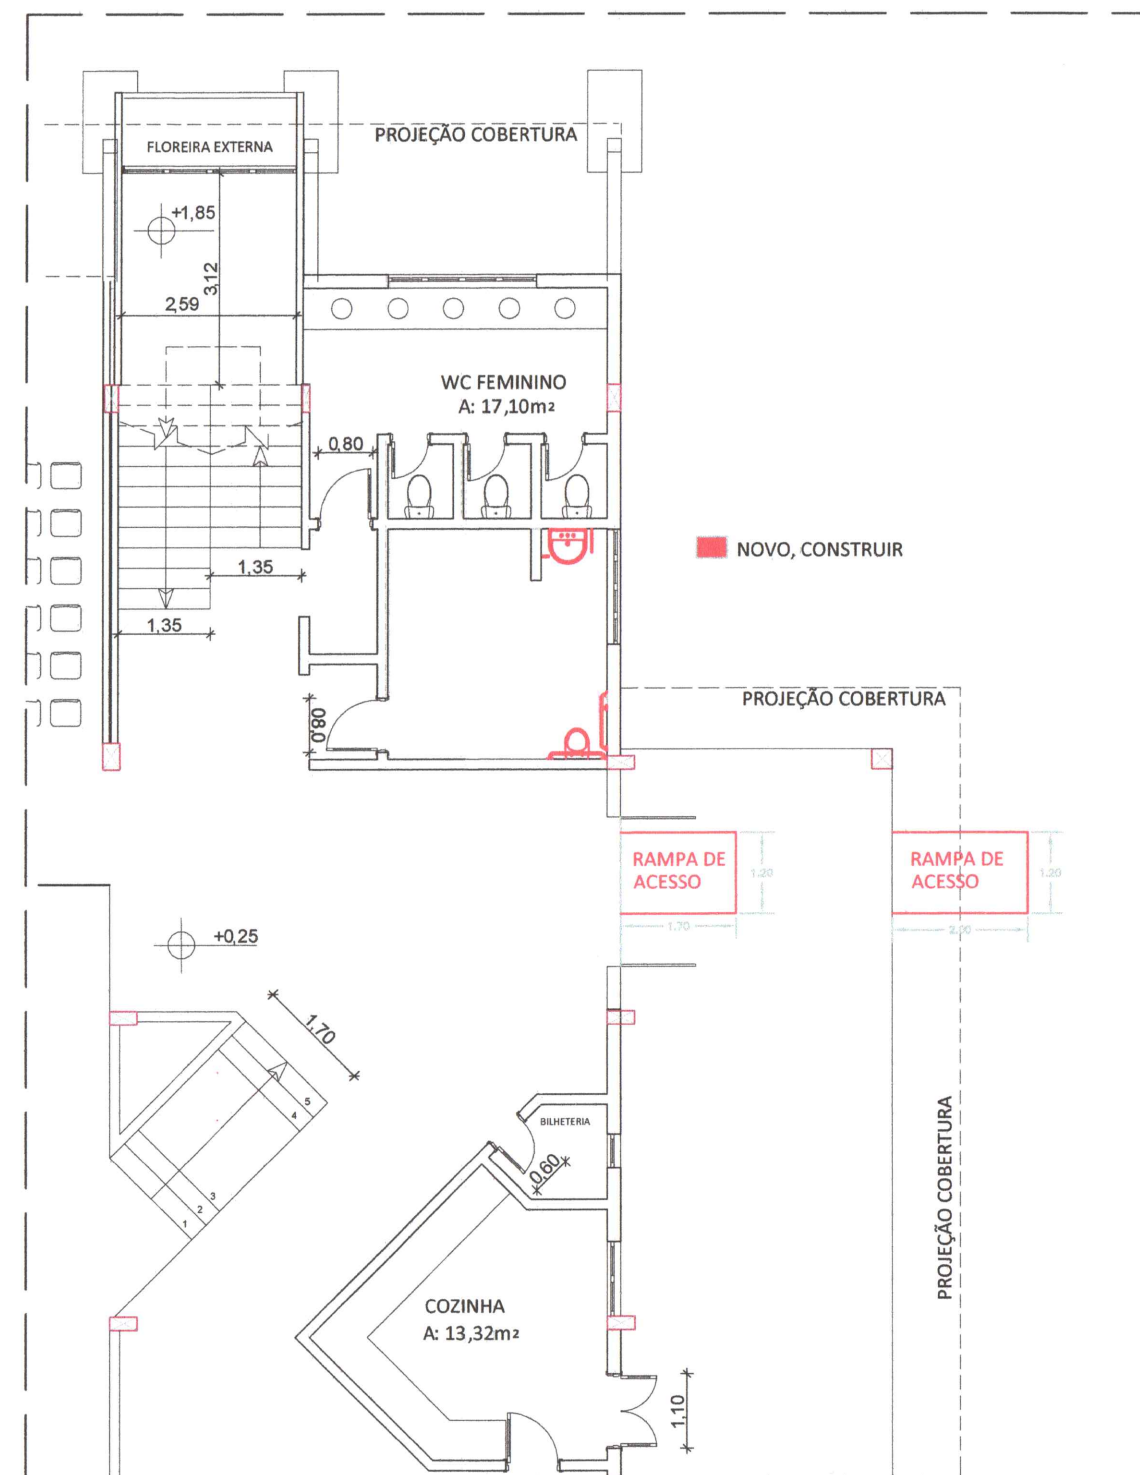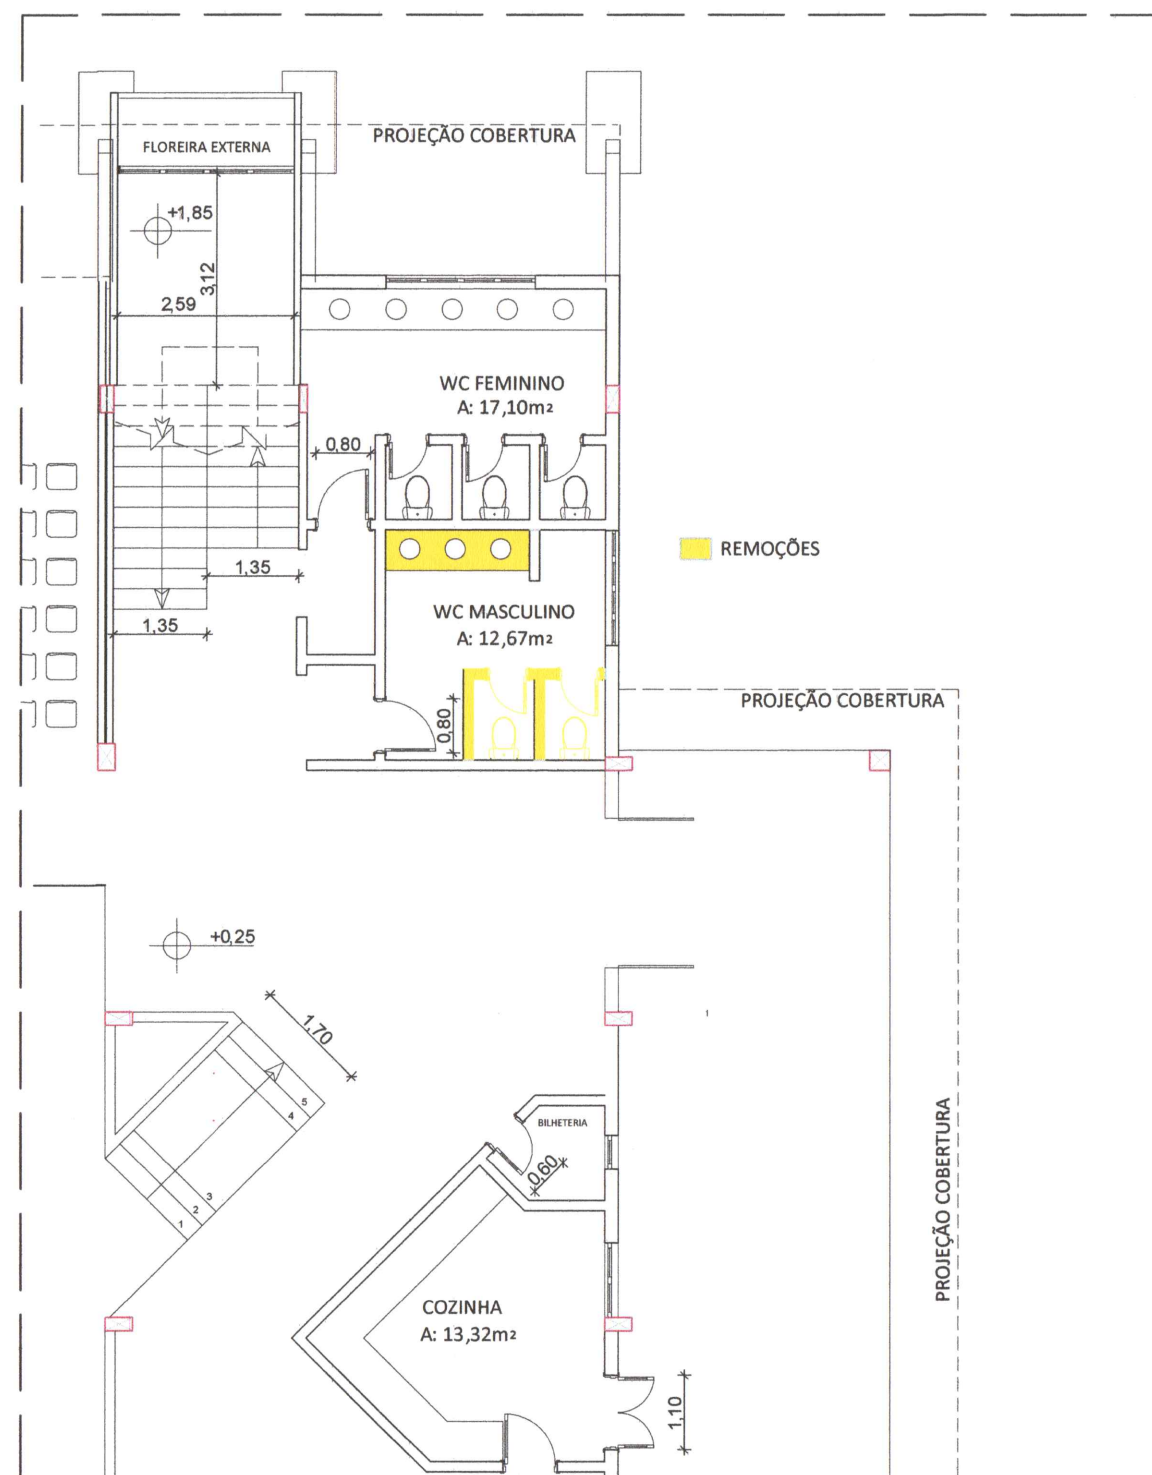

REVISÃO	DATA	DESENHO	RESP. TÉCNICO/PROJETISTA	ALTERAÇÃO
PREFEITURA MUNICIPAL DE TRIUNFO SECRETARIA DE COORDENAÇÃO E PLANEJAMENTO ESTADO DO RIO GRANDE DO SUL				
ESPECIFICAÇÃO PROJETO: ACESSIBILIDADE - BANHEIROS ENTRADA GINÁSIO DE ESPORTES CENTRO PRANCHAS: AREA: ---m² 06/07 ESCALA: S/E DATA: MAIO-2023				
RESP. TÉCNICO: Clara Ravazzolo Lucena Eng. Civil CREA/RS 258089 Matrícula nº 15944-1 Clara Ravazzolo Lucena Engenheira Civil / CREA RS258089			REFERÊNCIA: PLANTA BAIXA	
REVISÃO: 00			DESENHO: DANIEL AZEVEDO	

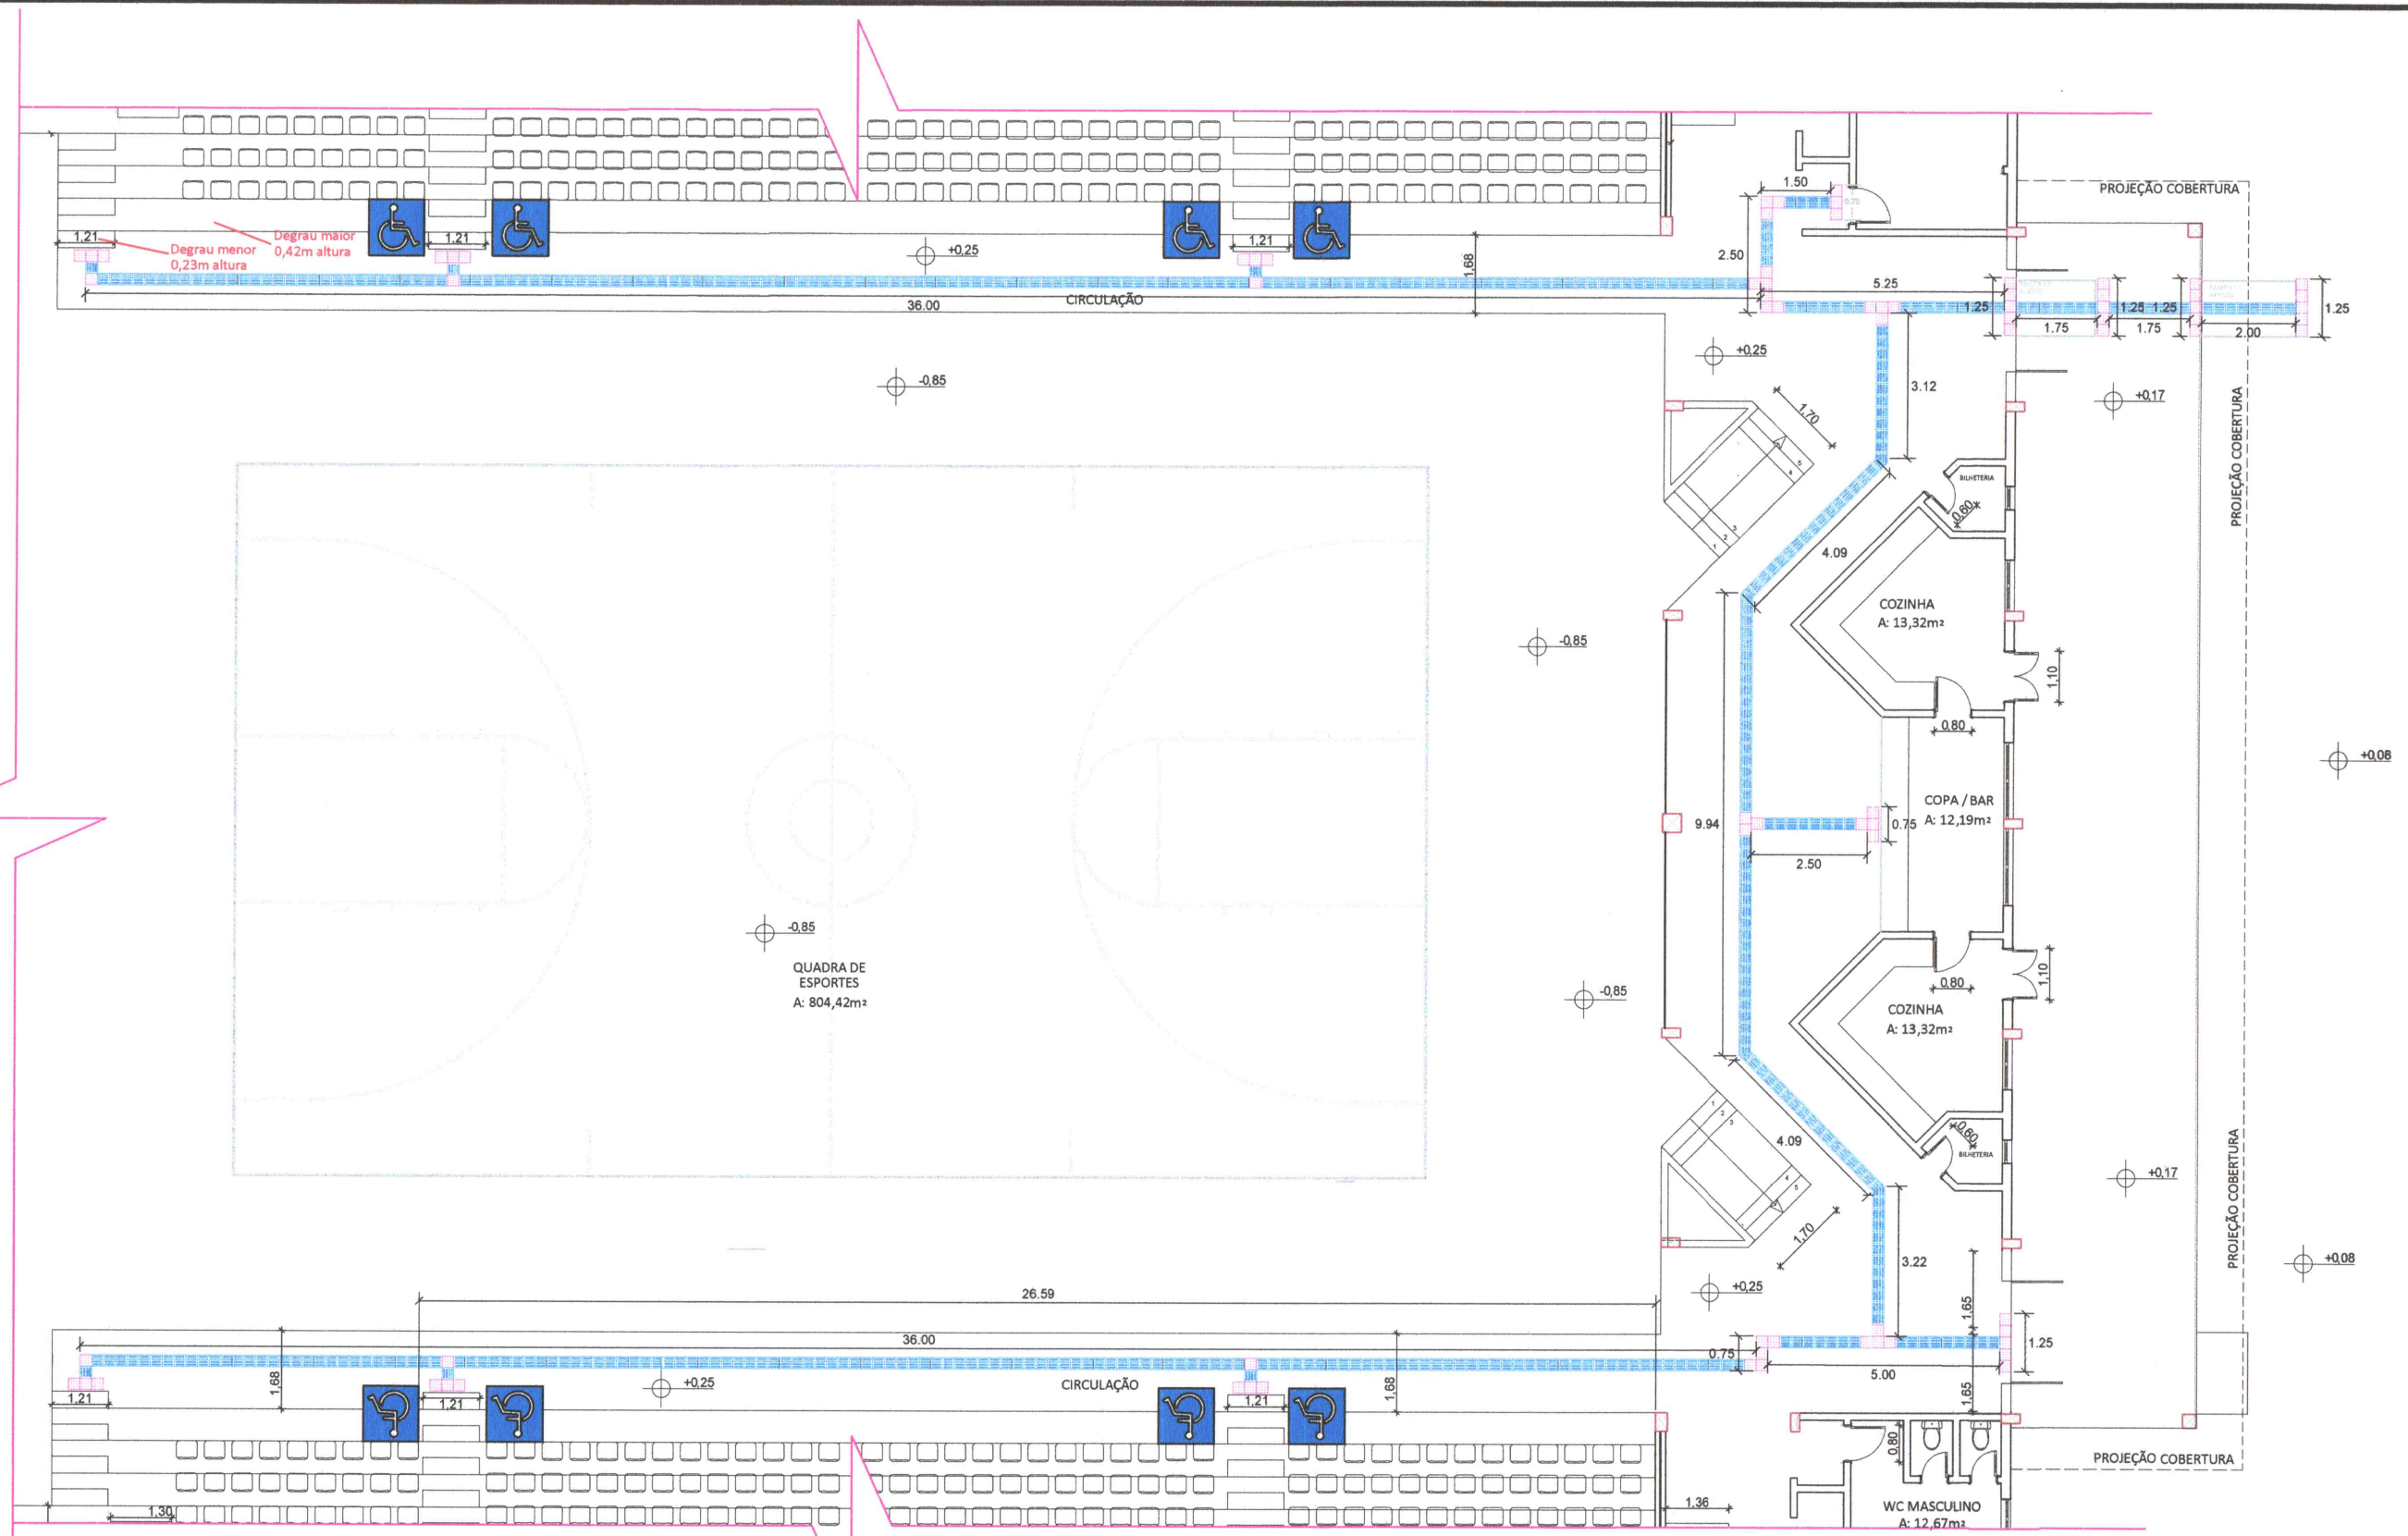

REVISÃO	DATA	DESENHO	RESP. TÉCNICO/PROJETISTA	ALTERAÇÃO
 PREFEITURA MUNICIPAL DE TRIUNFO SECRETARIA DE COORDENAÇÃO E PLANEJAMENTO ESTADO DO RIO GRANDE DO SUL				
ESPECIFICAÇÃO PROJETO: ACESSIBILIDADE - INSTALAÇÃO PISO TÁTIL GINÁSIO DE ESPORTES CENTRO				
RESP. TÉCNICO: Clara Ravazzoto Lucena Eng. Civil CREA/RS 258089 Matrícula nº 15944-1			REFERÊNCIA: PLANTA BAIXA	PRANCHAS: ÁREA: ---m² 07/07 ESCALA: S/E DATA: MAIO-2023
REVISÃO: 00			DESENHO: DANIEL AZEVEDO	