
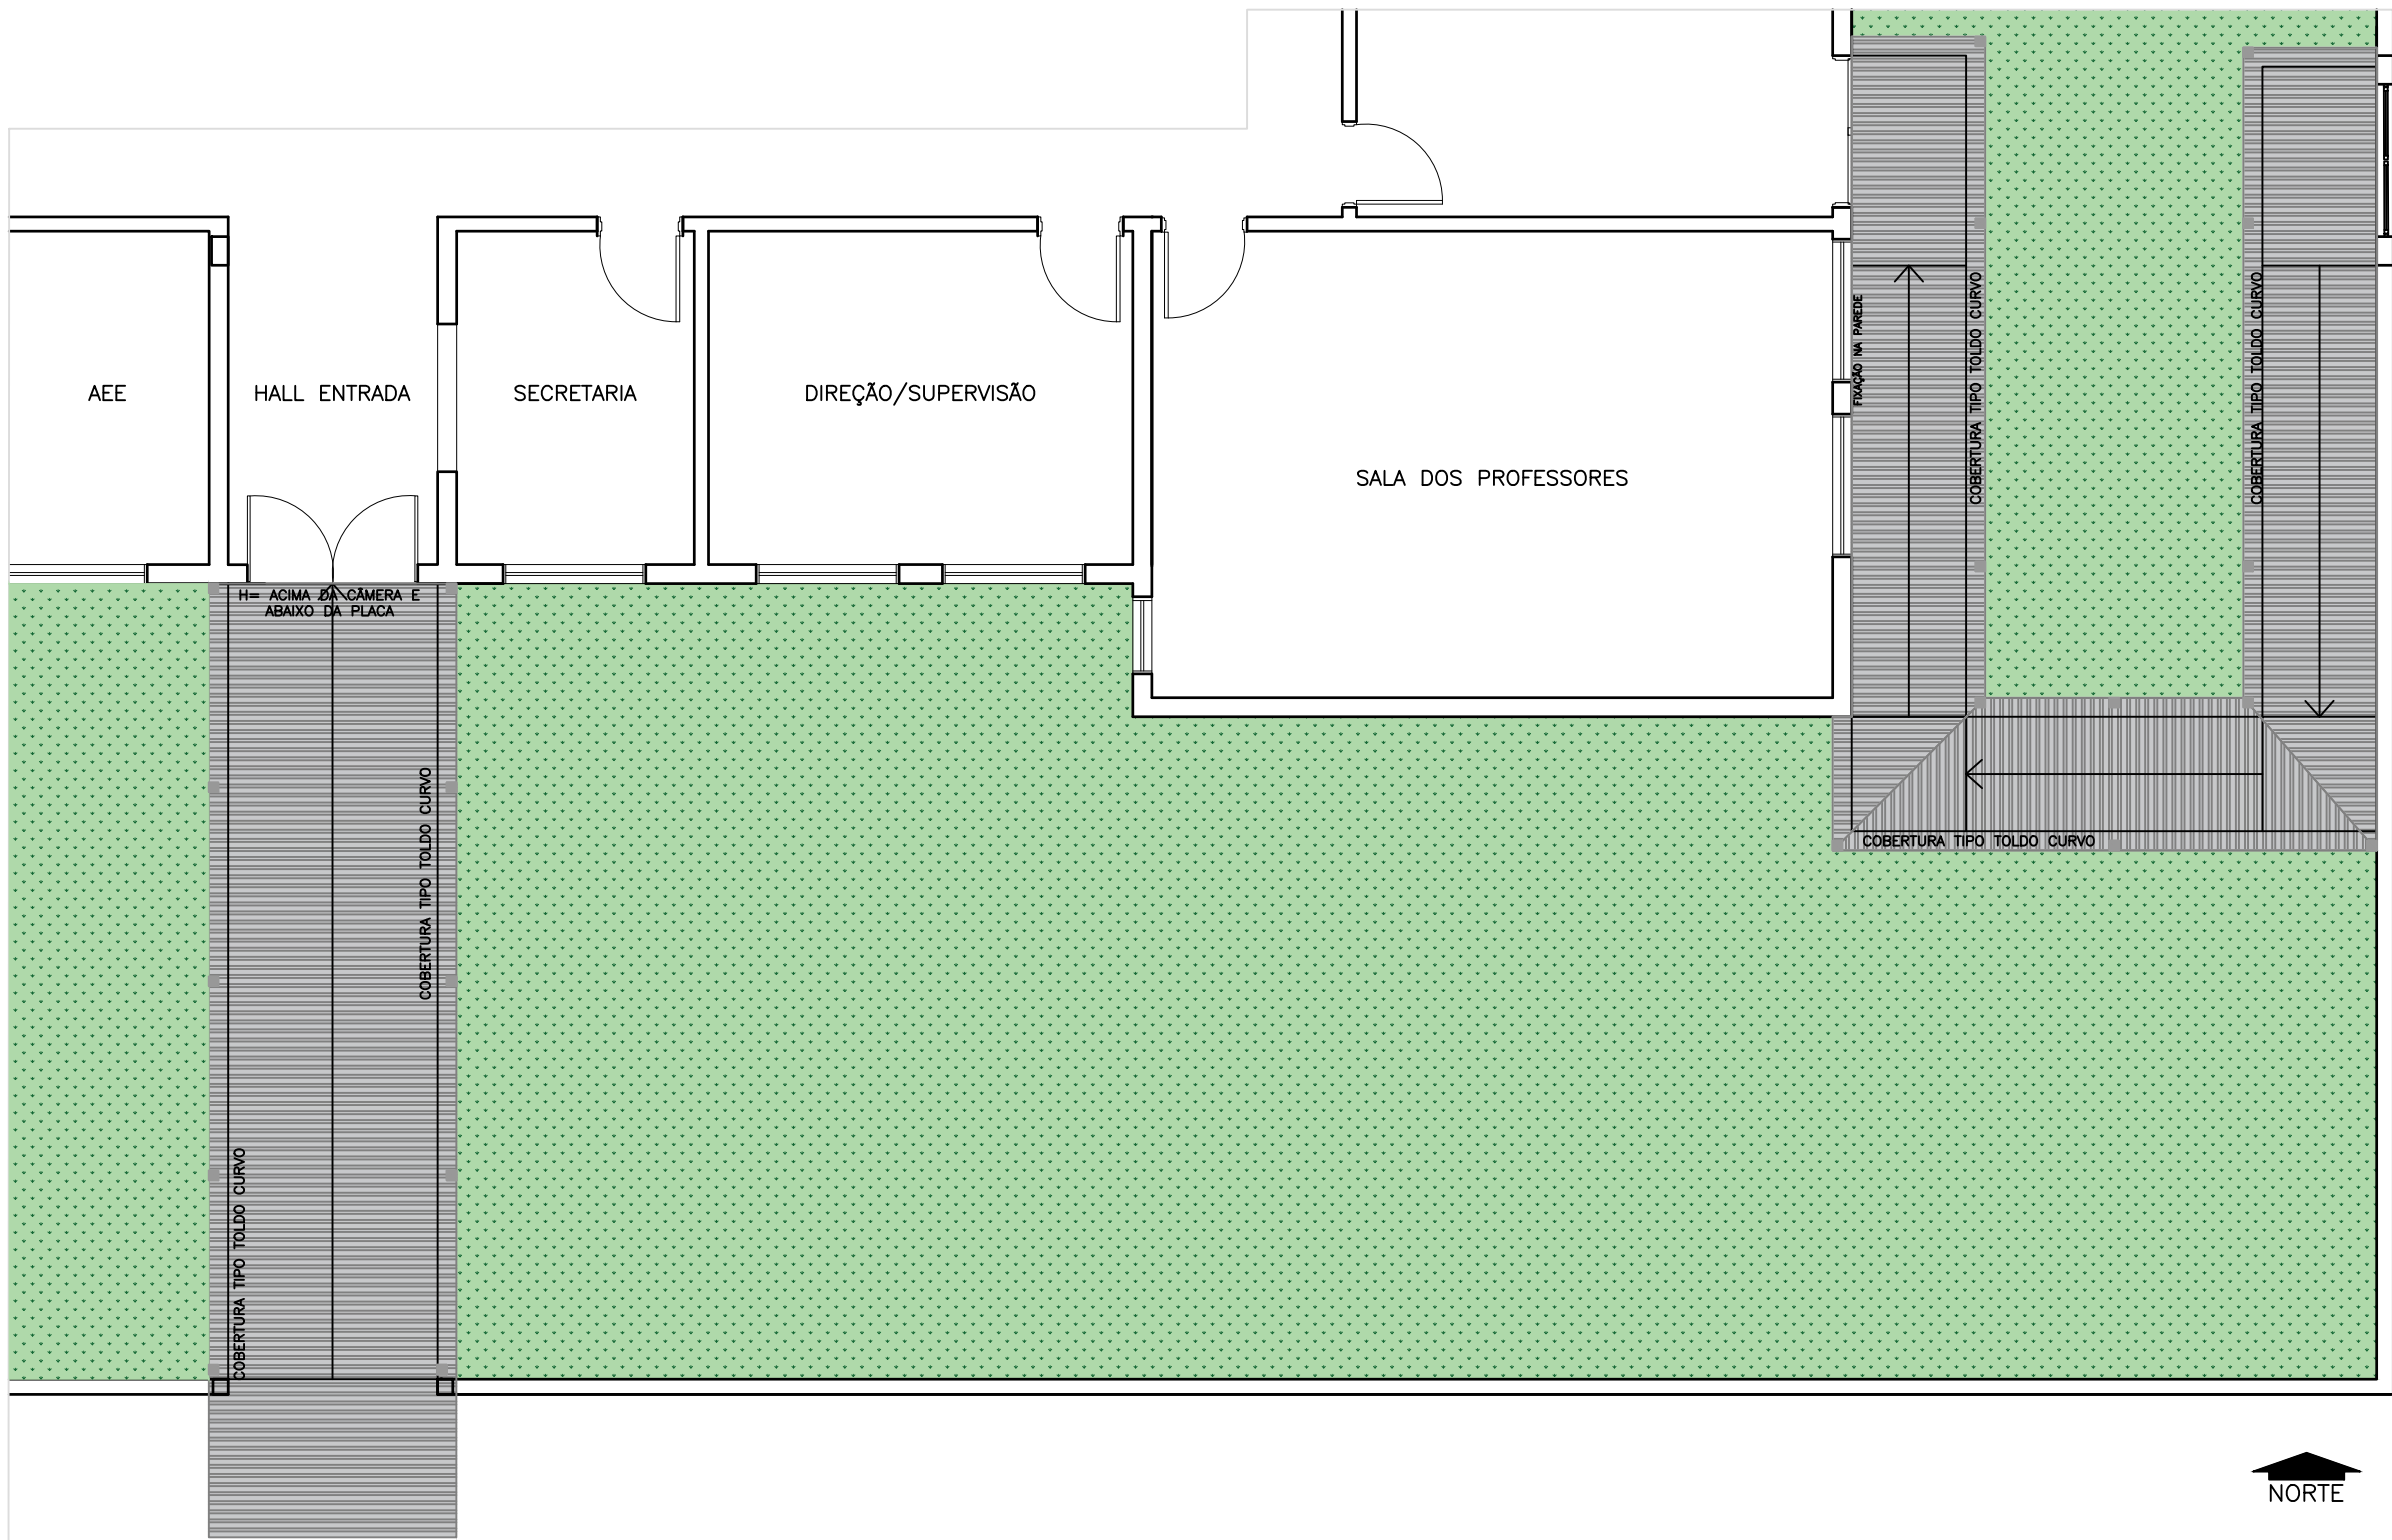


CORTE
ESC 1:50
REPRESENTAÇÃO DO TOLDO
QUE VAI FIXADO NA PAREDE

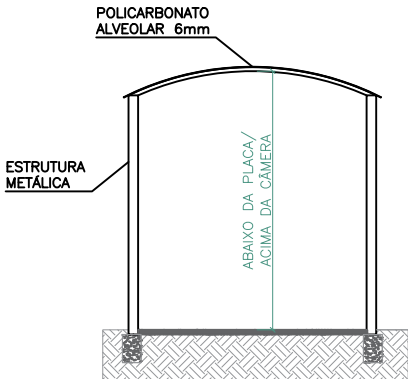


CORTE
ESC 1:50
REPRESENTAÇÃO DO TOLDO
DE ACESSO PRINCIPAL

PLANTA DE COBERTURA
ESC 1:50

OBS.: CONFERIR AS MEDIDAS NO LOCAL
MODELO DE TOLDO CURVO
OBSERVAR ALTURA DA CÂMERA E DA PLACA DE IDENTIFICAÇÃO DA ESCOAL

REVISÃO	DATA	DESENHO	RESP. TÉCNICO/PROJETISTA	ALTERAÇÃO
---------	------	---------	--------------------------	-----------

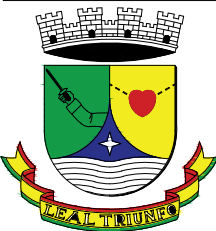

PREFEITURA MUNICIPAL DE TRIUNFO
SECRETARIA DE COORDENAÇÃO E PLANEJAMENTO
ESTADO DO RIO GRANDE DO SUL

ESPECIFICAÇÃO PROJETO:
Cobertura tipo toldo de policarbonato em acessos
EMEI Mundo da Fantasia

RESP. TÉCNICO:
Victória Pereira Freitas
ARQUITETA E URBANISTA
CAU A82922-6

REFERÊNCIA:
Planta de Layout

REVISÃO:
R00

PRANCHA:
01/01

ÁREA:
TOTAL

ESCALA:
INDICADA

DATA:
03/08/2026

DESENHO:
Victória

Documento assinado digitalmente
gov.br VICTORIA PEREIRA FREITAS
Data: 03/08/2026 11:19:48-0300
Verifique em <https://validar.itl.gov.br>