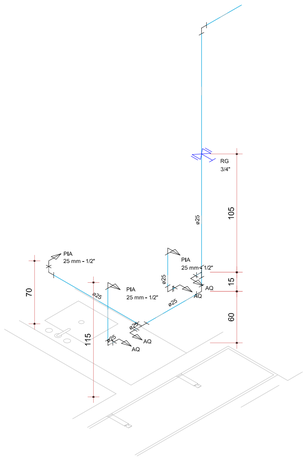

Detalhe H13
escala 1:25

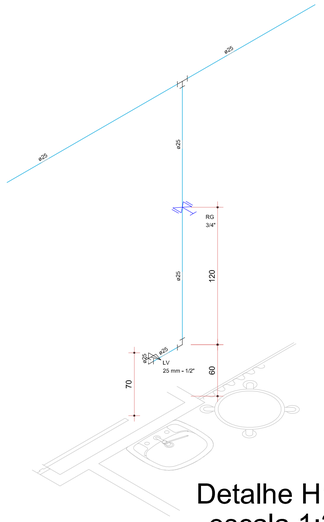

Detalhe H14
escala 1:25

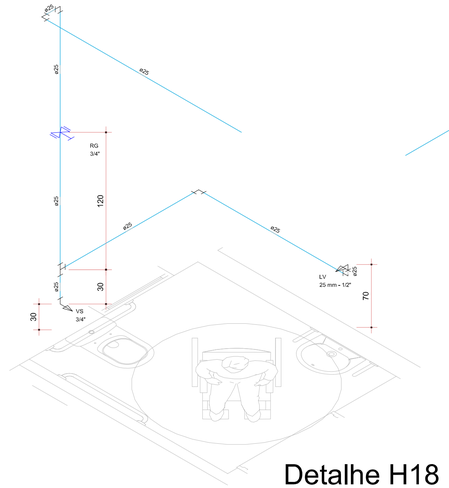

Detalhe H18
escala 1:25

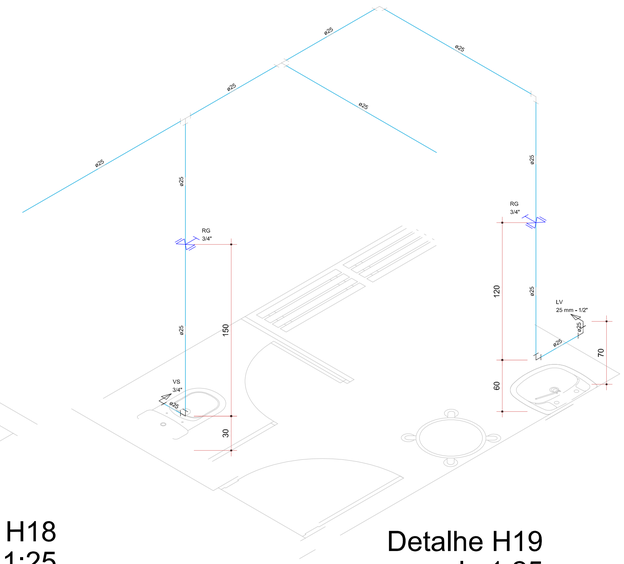

Detalhe H19
escala 1:25

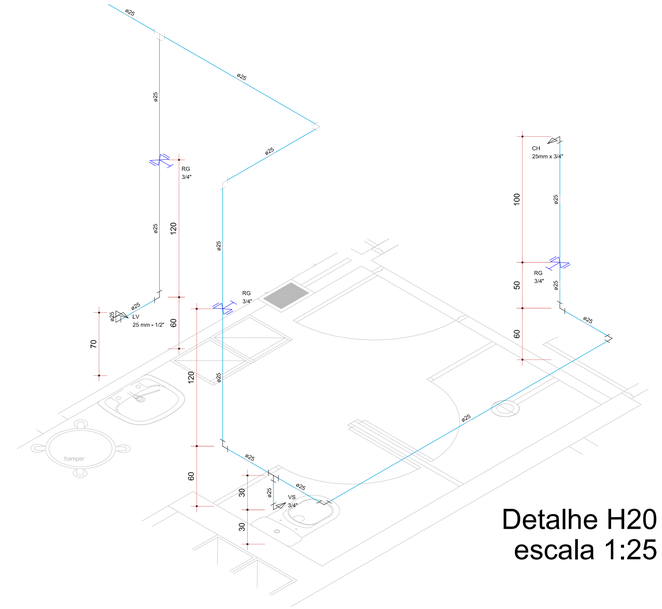

Detalhe H20
escala 1:25

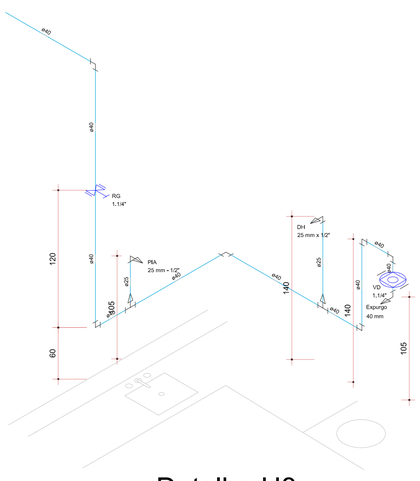

Detalhe H8
escala 1:25

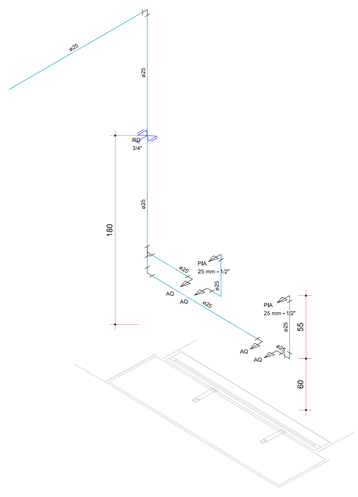

Detalhe H10
escala 1:25

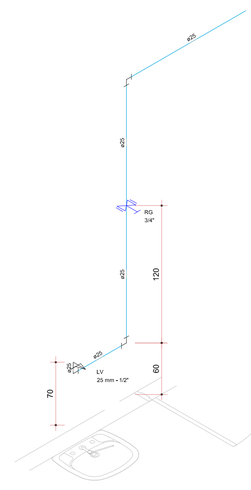

Detalhe H11
escala 1:25

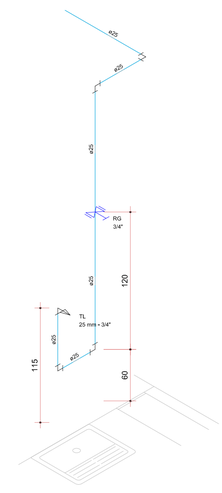

Detalhe H12
escala 1:25

DINAMIZE ENGENHARIA

DEMÉTRIO G. GERHARDT
ENGENHEIRO CIVIL - CREA RS 179894

SAMUEL DELAZERI
ENGENHEIRO CIVIL - CREA RS 149208

Rua São Pedro | nº 21 | Sala 102 | Lajeado/RS | Fone: (51) 3729-7643 | contato@dinamize.eng.br

OBRA
Hospital de Caridade Santa Rita - Centro Cirúrgico
Rua Osvaldo Aranha, 128, Triunfo / RS.

PROPRIETÁRIO
Hospital de Caridade Santa Rita

RESPONSÁVEL TÉCNICO
SAMUEL DELAZERI
ENGENHEIRO CIVIL - CREA RS 149,208

PROJETO
HIDROSSANITÁRIO

DESCRIÇÃO
DETALHES ÁGUA

PRANCHA
05

DATA	ESCALA	ÁREA	DESENHO TÉCNICO
MAIO/2018	INDICADA	300,72	Fernando Battisti