
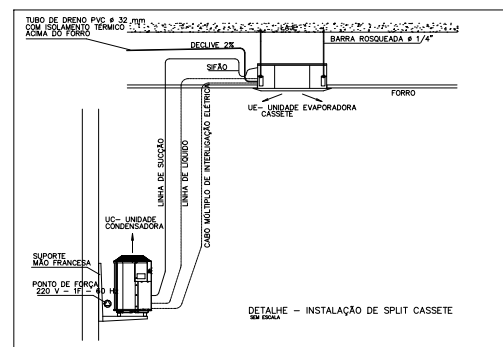
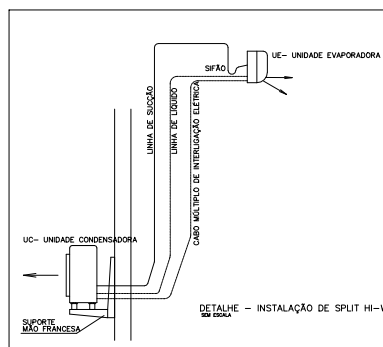
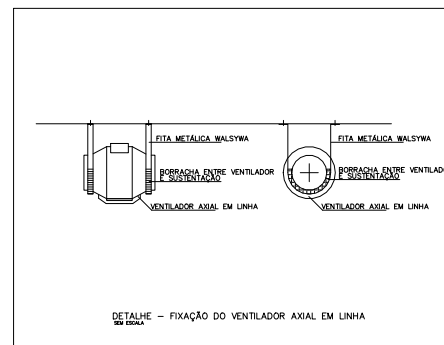
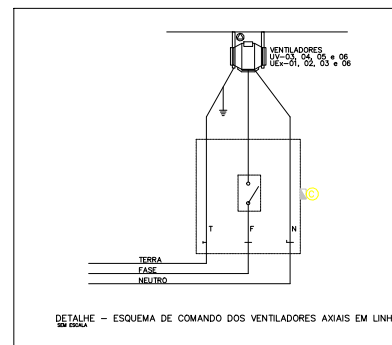
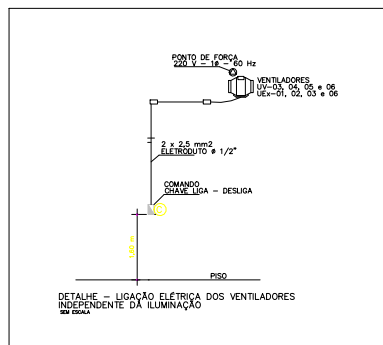
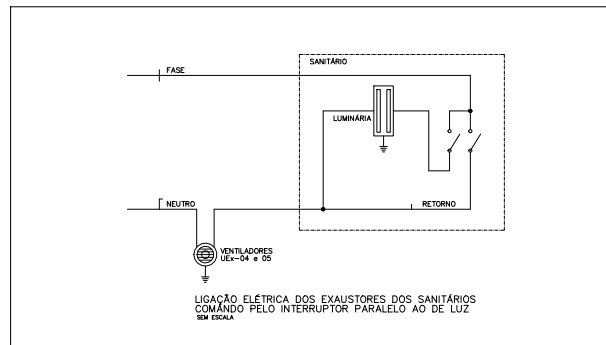


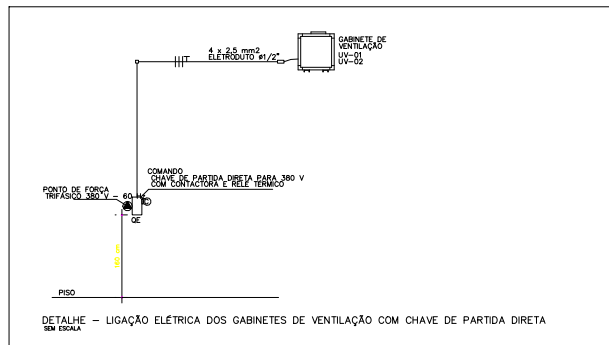

B		
A		
Revisão:	Descrição:	Data:
COREA MANUTENÇÃO Casca Comércio e Instalações de Ar Condicionado Ltda Rua Cícero Gomes, 215 - Porto Alegre - RS Fone / fax: (51) 3273-0025 E-mail: cascarcondicionado@hotmail.com		
Cliente / Projeto: HOSPITAL DE CARIDADE SANTA RITA CENTRO CIRÚRGICO Rua Oswaldo Aranha n° 128 - Trípino - RS		Prancha:
Responsável técnico: Eng. Givaldo Gomes Padilha Filho		Revisão:
Projeto de Ar Condicionado e Ventilação - Detalhes		
Data: Maio / 2018	Escala: 1 / 50	Desenho: Padilha
		Direitos Autorais Reservados

03 / 03