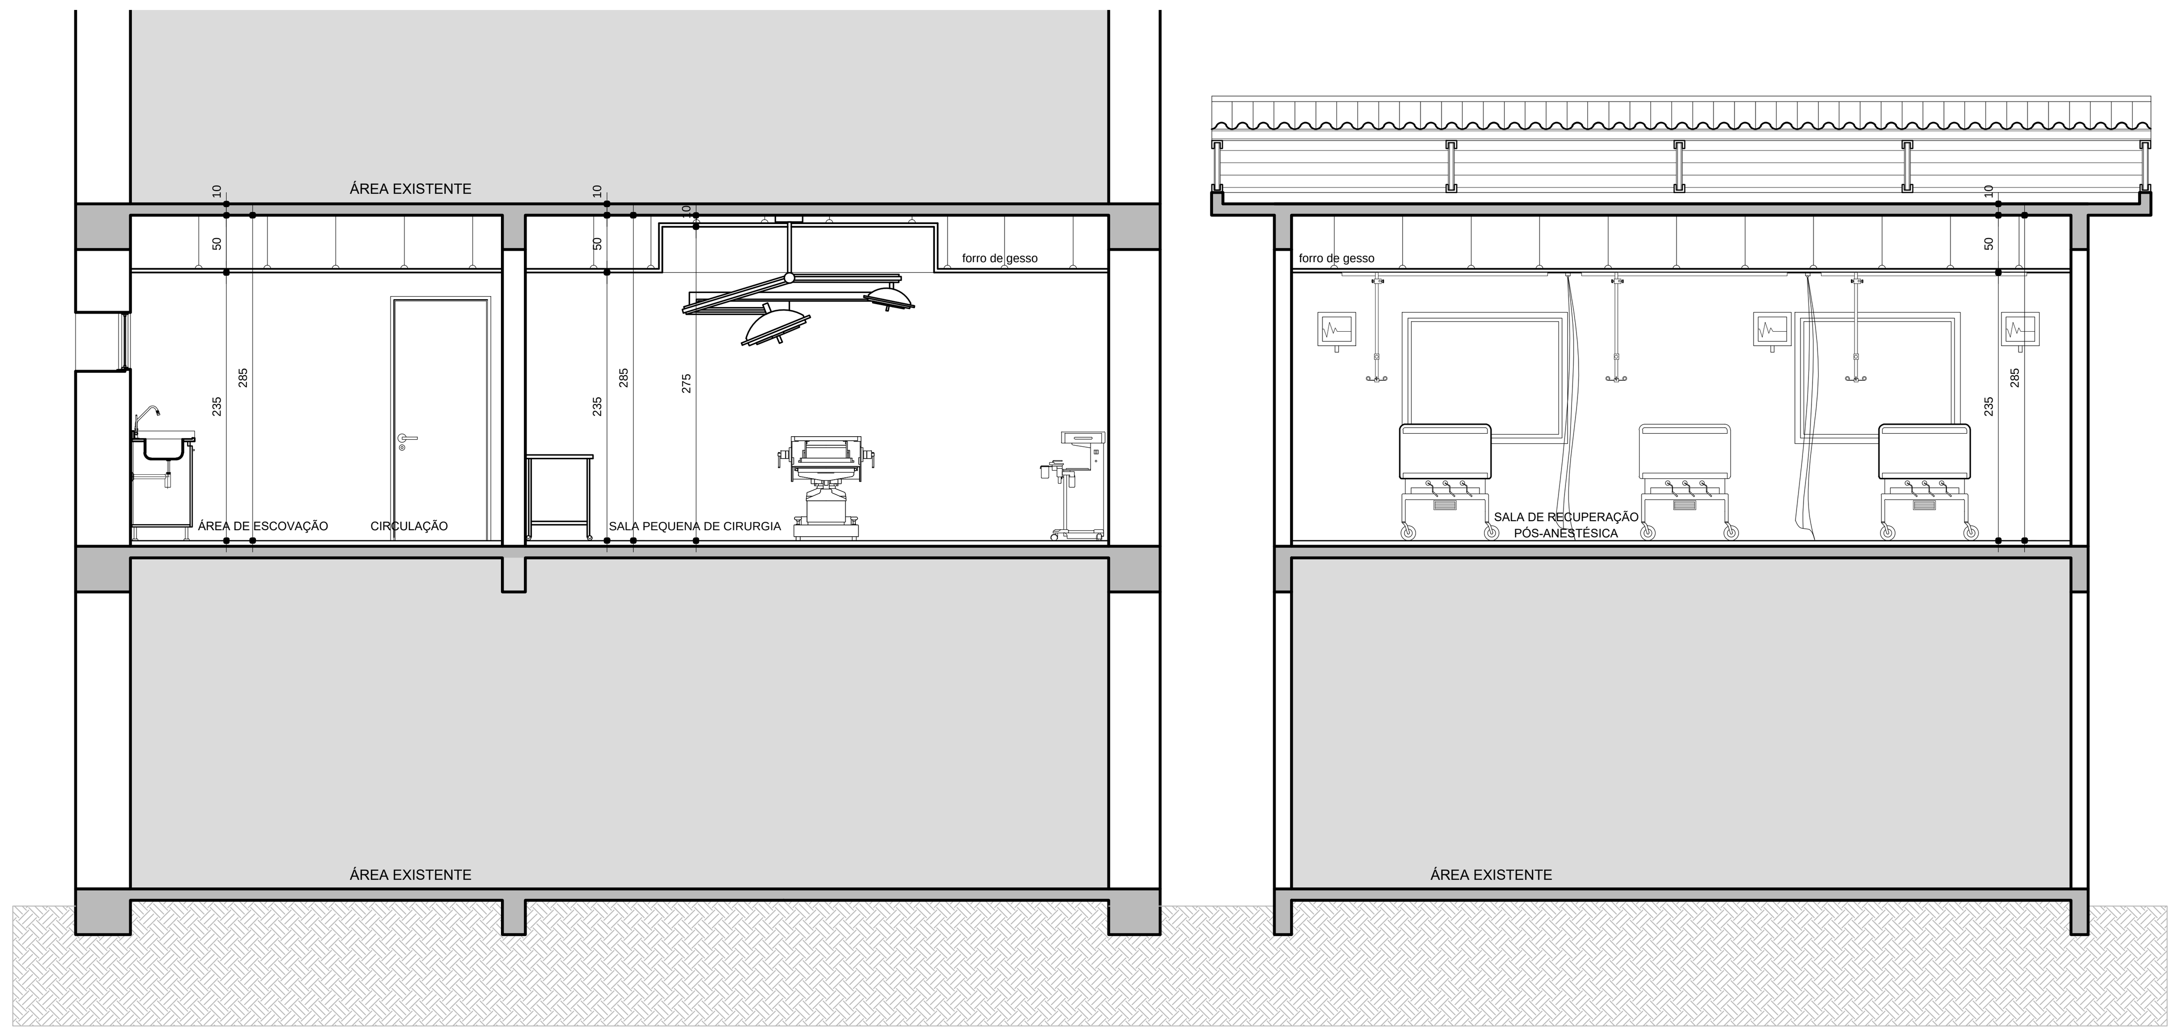


**CORTE AA**
CC - HOSPITAL DE CARIDADE SANTA RITA
ESCALA 1/50

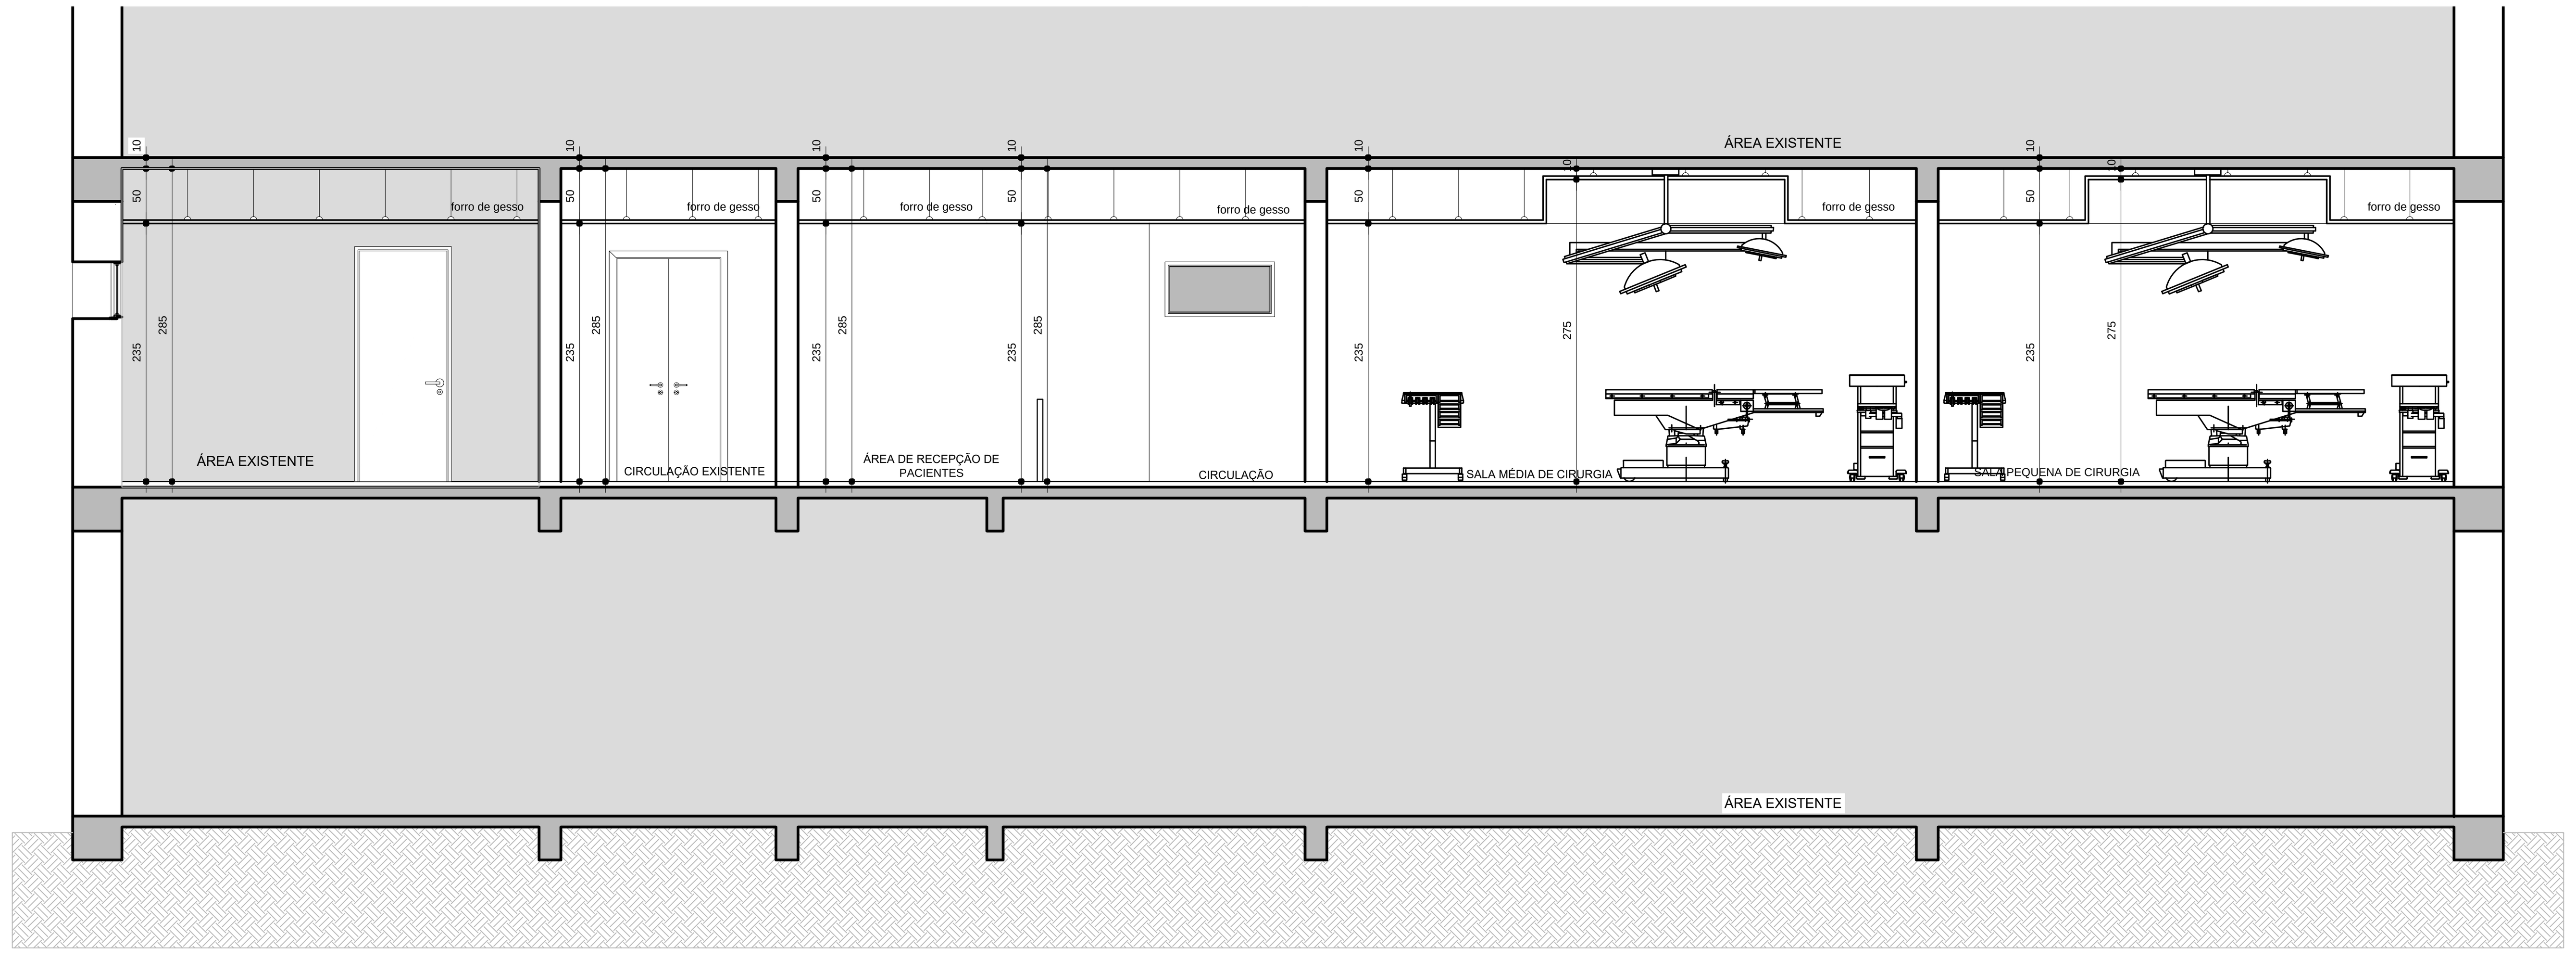


**CORTE BB**
CC - HOSPITAL DE CARIDADE SANTA RITA
ESCALA 1/50

## LEGENDA DE MATERIAIS:

PISOS

PI-1 - Piso vinílico em manta homogêneo com emendas soldadas, esp. 2mm.

PI-2 - Piso porcelanato 60x60cm retificado, acab. natural. Rejunte flexível acrílico.

PI-3 - Piso vinílico condutivo em manta homogêneo com emendas soldadas, esp. 2mm.

PAREDES

PA-1 - Pintura Acrílica acetinada , sobre fundo preparador e massa PVA.

PA-2 - Cerâmica nas dimensões 30x40cm retificado, branco acetinado . Rejunte flexível base acrílica.

PA-3 - Pintura epóxi base d'água. Nas salas de cirurgias.

FORRO

FO-1 - Forro monolítico de gesso acartonado com acabamento pintura acrílica fosca na cor Branco.

FO2 - Tabeira em gesso acartonado com molduras simples em gesso no perímetro externo (paredes), sem negativo. Acabamento em pintura acrílica acetinada na cor branco. Placas centrais em gesso acartonado com revestimento em filme PVC na cor Branco. Dimensão 125x62,5cm.

RODAPÉS

RO-1 - Rodapé vinílico composto pelo próprio piso curvado a 90º, h=10cm.

## LEGENDA:

| | |
|---|---|
| E | EXAUSTÃO MECÂNICA cfme. projeto climatização / renov. |
| AC | AMBIENTE CLIMATIZADO cfme. projeto climatização / renov. |
| IN | INSULFLAMENTO AR EXTERIOR cfme. projeto climatização / renov. |
| EE | INSTALAÇÃO ELÉTRICA DE EMERGÊNCIA |
| ED | INSTALAÇÃO ELÉTRICA DIFERENCIADA |
| FO | OXIGÊNIO MEDICINAL |
| FAM | AR COMPRIMIDO |
| FVC | VÁCUO CLÍNICO |
| FN | ÓXIDO NITROSO |
| HQ | ÁGUA QUENTE |

Ambiente Existente / Não Reformado

Todas as indicações em planta-baixa marcadas por um traço azul indicam pontos de água fria.

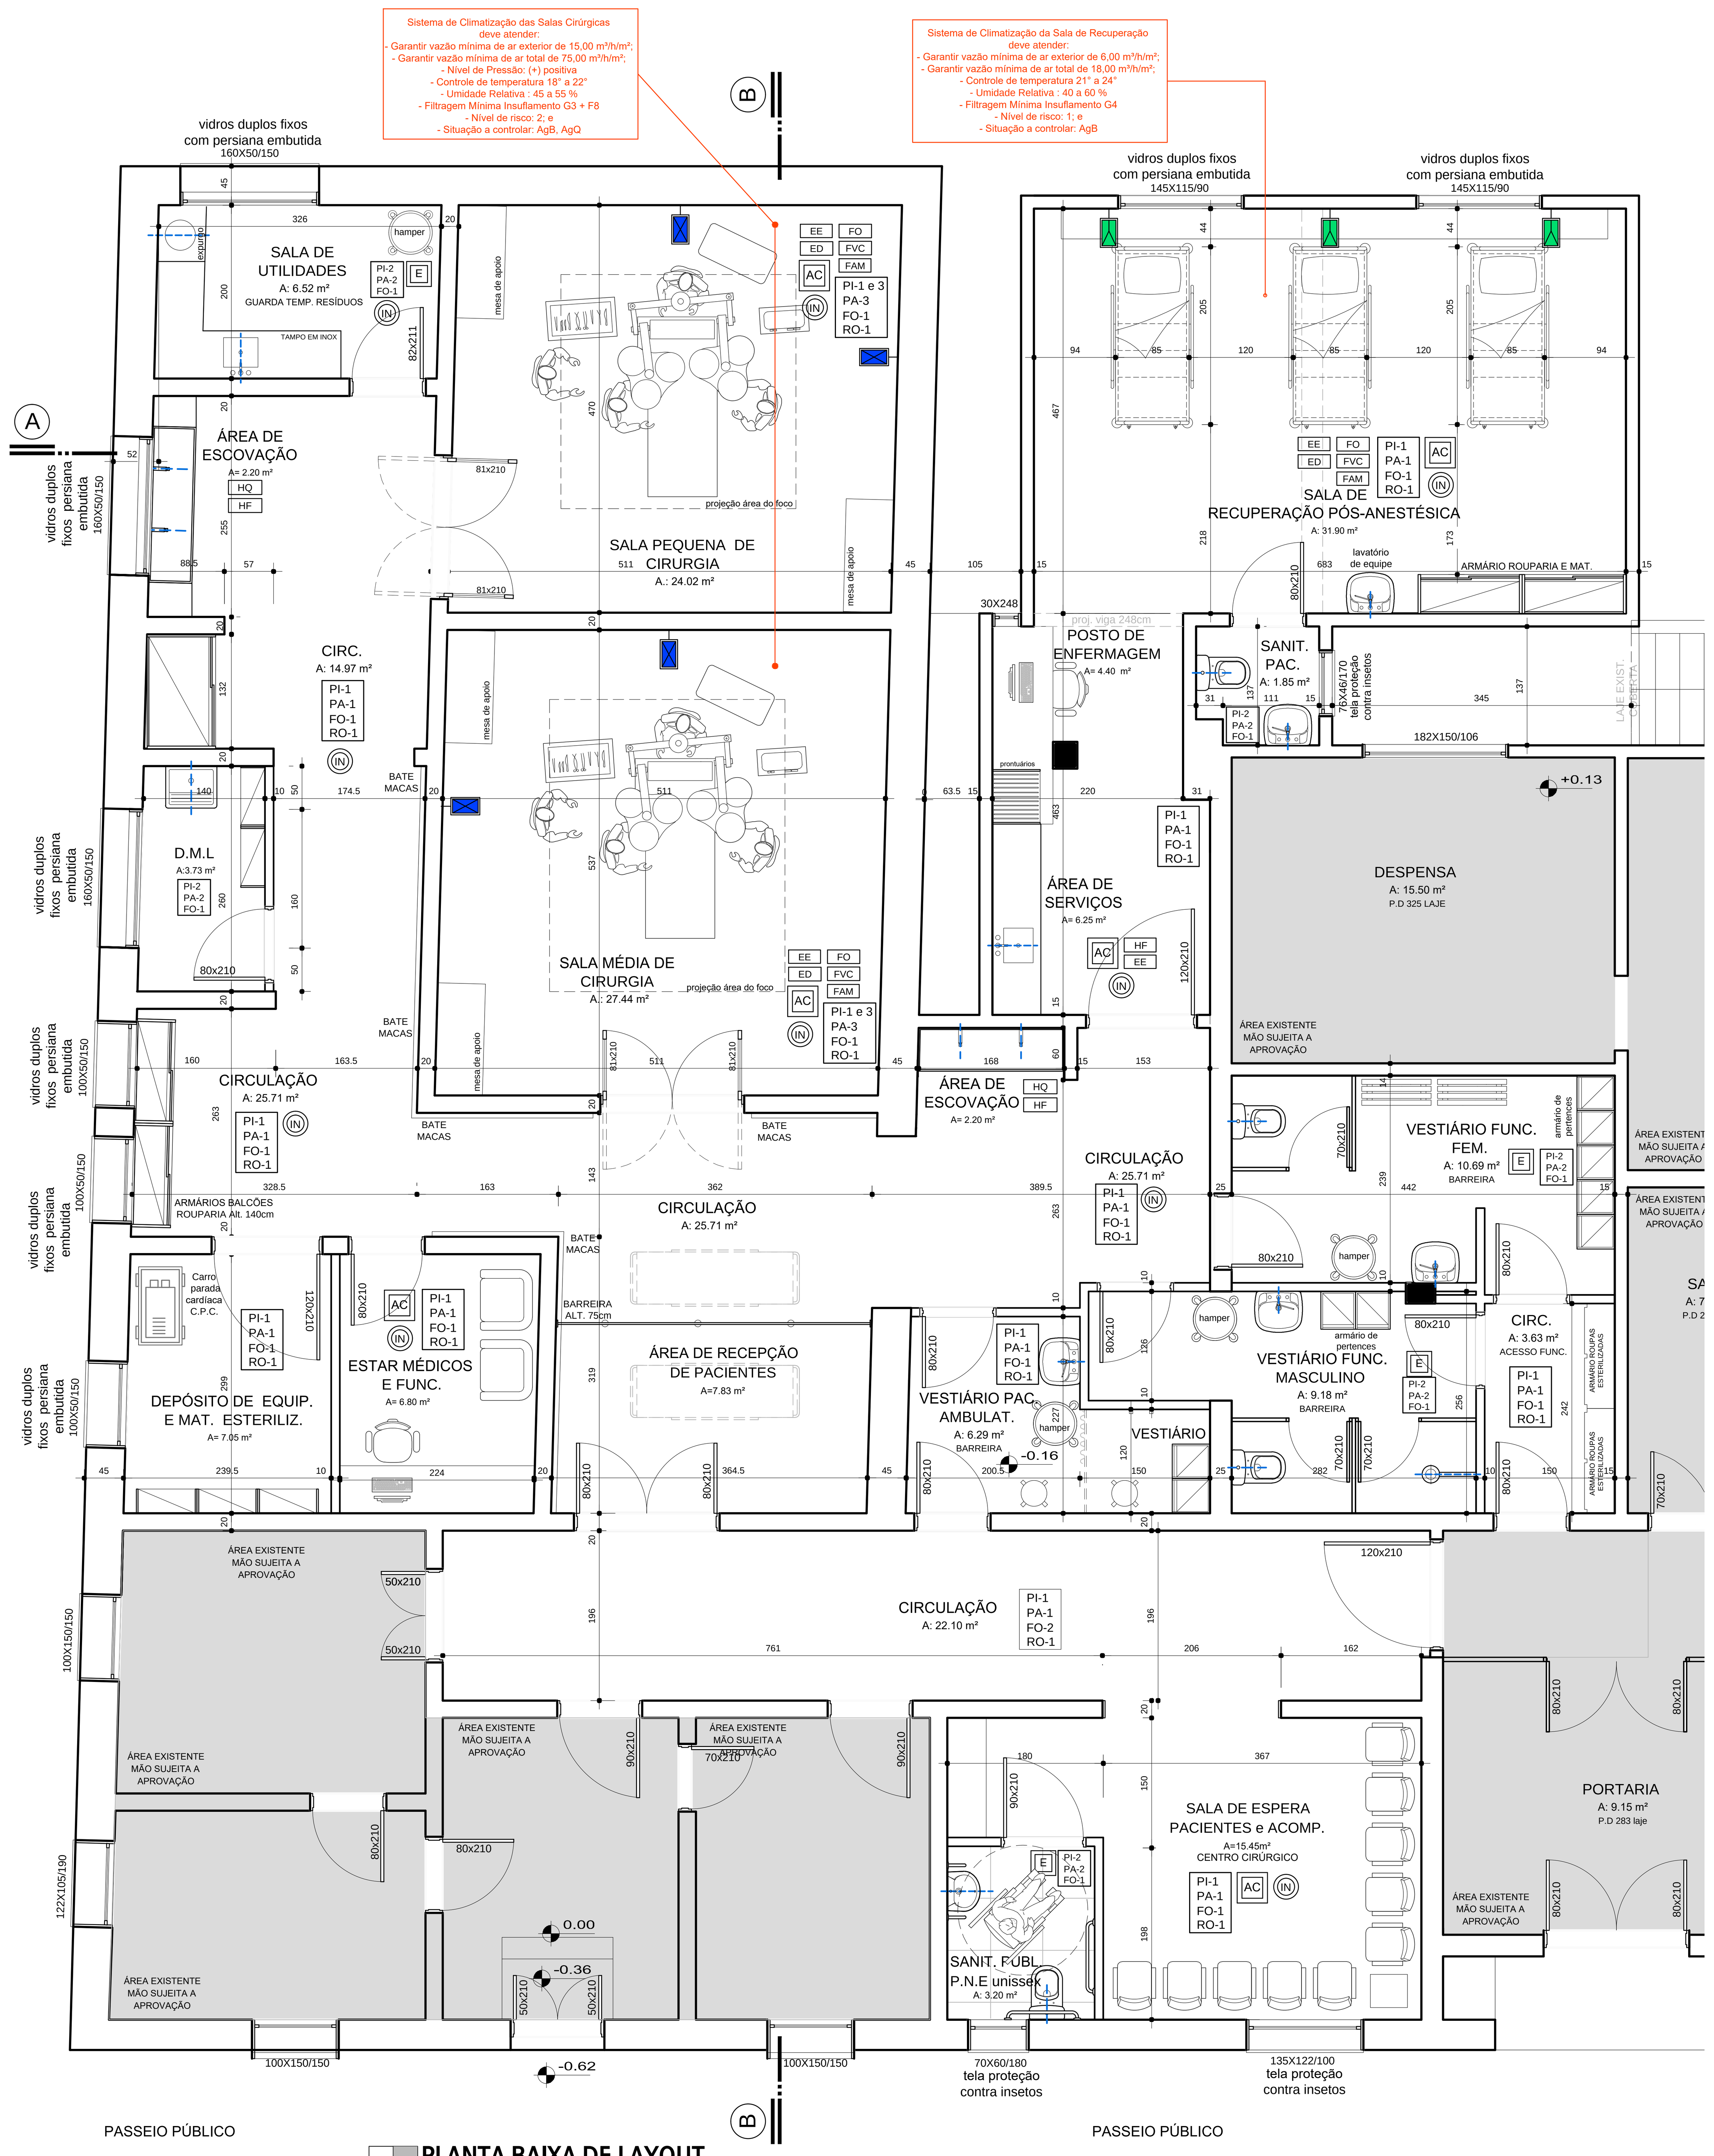


**PLANTA BAIXA DE LAYOUT**
CC - HOSPITAL DE CARIDADE SANTA RITA
ESCALA 1/50

| LISTA DE MODIFICAÇÕES DE PROJETO | DATA | SETOR | RESP. |
|---|---|---|---|
| 1 - EMISSÃO INICIAL - R01 | 04/05/2018 | GERAL | WCB |
| | | | |
| | | | |
| | | | |

PONTOS DE GASES
SALA DE CIRURGIA
GASES MEDICINAIS h.: eixo 150cm
FO FVC FAM

PONTOS DE GASES
SALA DE RECUPERAÇÃO PÓS-ANESTÉSICA
GASES MEDICINAIS h.: eixo 150cm
FO FVC FAM

***ÁREA TOTAL DE INTERVENÇÃO:***
*- 220,00 m²*

OBSERVAÇÕES

1- NÃO TIRAR MEDIDAS POR ESCALA. CONFERIR MEDIDAS NO LOCAL

BADERMANN arquitetos associados
Rua Quintino Bocaiuva, 694 / 508
CEP 90440-050 Porto Alegre/RS
Fone/Fax: (51) 3321 2499
www.badermannarquitetos.com.br

OBRA:
Hospital de Caridade Santa Rita
Projeto Arquitetônico Executivo - Centro Cirúrgico

ÁREA: 220,00 m²
DESENHO: WCB

PROPRIETÁRIO: Hospital de Caridade Santa Rita
LOCALIZAÇÃO: Rua Oswaldo Aranha, nº 128
Triunfo / RS
DATA INÍCIO: 16/06/2017
DATA REVISÃO: 07/05/2018

RESPONSÁVEL TÉCNICO: Arq° Marcos R. Barbedo - CAU A 45254-8
COLABORADORES:
Arq° Jonas Badermann de Lemos - CAU A 13790-1
Arqª Paula Mesquita Zampiva - CAU A 60478-0
Arqª Gabriela Flores - CAU A 45026-0

REVISÃO: R01
ESCALA: 1/50

ASSUNTO:
Centro Cirúrgico
Planta Baixa de Layout e Cortes

PRANCHA: ARQ 02/07

ARCHITECTURA PRIVILEGIATA * DIREITOS AUTORAIS RESERVADOS CONFORME LEI 5.194/66.