LEGENDA EQUIPAMENTOS:

01 LAVATÓRIO DE EQUIPE:
- Lavatório: Lavat. com coluna suspensa na cor branco. Ref.: Celite Linha Azálea com coluna suspensa. Cód.: 91038;
- Torneira: Torneira bica alta de mesa com fechamento automático, em ferro e cromado. Ref.: Meber Mebermatic 10080C;
- Toalheiro: Ref.: Premisse linha Compacta Múltiplo na cor Branco;
- Dispenser p/ sabonete líquido: Ref.: Premisse linha Compacta 400ml na cor Branco;
- Cerâmica nas dimensões 10x10cm, com rejunte flexível

Ref.: Eliane Square duo amazonia br mesh.
- Ver detalhe específico

02 SANITÁRIO DE PÚBLICO DESABILITADOS:
- Lavatório: Lavat. com coluna suspensa na cor branco. Ref.: Celite linha Azálea com coluna suspensa. Cód.: 91038;
- Torneira: Torneira bica alta de mesa com fechamento manual, em ferro e cromado. Ref.: Meber linha Prática 1190 C43;
- Barra de apoio: Barra vertical comp.: 45cm, h. do piso:90cm. Ref.: Celite linha Acesso Cód.: B5005CKCR0;
- Toalheiro: Ref.: Premisse linha Compacta Múltiplo na cor Branco;
- Dispenser p/ sabonete líquido: Ref.: Premisse linha Compacta 400ml na cor Branco;

- Bacia sanitária: Bacia sanitária com caixa acoplada específica para PCR, na cor Branco. Ref.: Celite linha Acesso Confort. Cód.: 31360;
- Assento sanitário para bacia sanitária. Ref.: Decor linha celite acesso confort.,
- Barras de Apoio: Duas barras horizontais comp.: 80cm, alt. eixo 75cm.

Ref.: Celite linha Acesso cromada;

03 VESTIÁRIO DE FUNCIONÁRIOS:
- Lavatório: Lavat. com coluna suspensa na cor branco. Ref.: Celite linha Azálea com coluna suspensa. Cód.: 91038;
- Torneira: Torneira bica alta de mesa com fechamento manual, em ferro e cromado. Ref.: Meber linha Prática 1190 C43;
- Toalheiro: Ref.: Premisse linha Compacta Múltiplo na cor Branco;
- Dispenser p/ sabonete líquido: Ref.: Premisse linha Compacta 400ml na cor Branco;

- Bacia sanitária: Bacia sanitária com caixa acoplada, na cor Branco. Ref.: Celite linha Azálea. Cód.: 91351;
- Assento sanitário para bacia sanitária. Ref.: Decor linha celite

04 ÁREA DE ESCOVAÇÃO:
- Lavatório em aço inox padrão Maxinox 400x55cm;
- Torneira: Torneira para uso especial de parede. Ref.: Lorenzetti Fit Special Cód. 1161 C53 Alt. eixo 115cm, acabamento superior em aço inox h=20cm;
- Toalheiro: Ref.: Premisse linha Compacta Múltiplo na cor Branco;
- Dispenser p/ sabonete líquido: Ref.: Premisse linha Compacta 400ml na cor Branco;
- Ver detalhe na prancha de mobiliário

05 TAMPOS DE APOIO:
- Tampo em aço inox alt. 90cm, rodatampo alt. 10cm e borda rebaixada - dimensão conforme marcado em planta;
- Cuba inox de embutir simples 40x34x18cm Bravoinox;
- Torneira: Misturador bica alta de mesa, em ferro e cromado. Ref.: Meber Minimal Advance Cód. 2877 C 78 BA;
- Toalheiro: Ref.: Premisse linha Compacta Múltiplo na cor Branco;
- Dispenser p/ sabonete líquido: Ref.: Premisse linha Compacta 400ml na cor Branco;
- Ver detalhe na prancha de mobiliário

06 SALA DE UTILIDADES:
Tampo em aço inox duas alturas:
- Tampo alt. 90cm : 125x55cm, rodatampo alt.10cm e borda rebaix.;
- Cuba inox de embutir simples Bravoinox 40x34x18cm
- Torneira Celite linha One de parede - bica móvel e arejador. Cód.: B5008CKCR3;

- tampo alt. 75cm : 70x55cm, rodatampo alt.25cm e borda rebaix.;
- Expurgo hospitalar adaptável à válvula hydra. Dim.: 700x560x300mm (LxPxA) diâmetro: 320mm / saída: 100mm - padrão Bravoinox;
- Ducha higiênica: Celite, linha One. Cód.: B5003CKCR3 alt. 140cm.
- Toalheiro: Premisse linha Compacta Múltiplo na cor Branco;
- Dispenser p/ sabonete líquido: Premisse linha Compacta 400ml na cor Branco;
- Dispenser de álcool gel: Premisse linha Compacta 400ml na cor Branco.
- Estrutura em aço inox, ver detalhamento.
- Ver detalhe na prancha de mobiliário

07 DEPÓSITO DE MATERIAS DE LIMPEZA (DML):

- Tanque: Celite 30L com coluna
- Torneira: Torneira bica alta de parede com fechamento manual, em ferro e cromado. Ref.: Meber linha Prática 1169 C43 BA;
- Toalheiro linear e 2 cabides, ambos Meber linha Domus.

08 SANITÁRIO DE PACIENTES:
- Lavatório: Lavat. com coluna suspensa na cor branco. Ref.: Celite linha Azálea com coluna suspensa. Cód.: 91038;
- Torneira: Torneira bica alta de mesa com fechamento manual, em ferro e cromado. Ref.: Meber linha Prática 1190 C43;
- Toalheiro: Ref.: Premisse linha Compacta Múltiplo na cor Branco;
- Dispenser p/ sabonete líquido: Ref.: Premisse linha Compacta 400ml na cor Branco;

- Bacia sanitária: Bacia sanitária com caixa acoplada, na cor Branco. Ref.: Celite linha Azálea. Cód.: 91351;
- Assento sanitário para bacia sanitária. Ref.: Decor linha celite.,

LEGENDA EXECUTIVA:

- PAREDE DE ALVENARIA esp. 15cm INTERNA
- PAREDE DE ALVENARIA esp. 25cm EXTERNA
- PAREDE DE GESSO ACARTONADO esp. 10cm INTERNA
- PAREDE DE ALVENARIA A CONSTRUIR
- PAREDE DE GESSO A CONSTRUIR esp. 10cm
- CONSTRUIR VÃO DE ESQUADRIA EXISTENTE
- PREVER ENCHIMENTO DE PISO DEIXAR NO NÍVEL INTERNO DO C.C. +16cm
- PAREDE (ALVENARIA OU DIVISÓRIA) A DEMOLIR
- OBSERVAÇÃO: DEMOLIÇÕES DEVEM SER ACOMPANHADAS POR ENG. RESPONSÁVEL. SE NECESSÁRIO, PREVER REFORÇO.
- DEMOLIR VÃO PARA NOVA ESQUADRIA
- RETIRAR CERÂMICA EXISTENTE
- PAREDE DE GESSO A CONSTRUIR esp. 10cm COM REFORÇO ESTRUTURAL
- LOCALIZAÇÃO AR CONDICIONADO
- AMBIENTE EXISTENTE - NÃO REFORMADO
- EIXO PONTO DE ÁGUA OU DRENO
- AQUECEDOR ELÉTRICO DE PASSAGEM

LEGENDA DE MANUTENÇÃO:

MANUTENÇÃO ESQUADRIA JA 05 e JA06:
- Prever manutenção nos mecanismos de abertura;
- Prever manutenção e limpeza geral ;
- Prever quadro externo com uma folha fixa em tela milimétrica.

PONTOS DE GASES
SALA DE CIRURGIA
GASES MEDICINAIS
h. eixo 150cm
PI-1 PA-1 FO-1 RO-1

PONTOS DE GASES
SALA DE RECUPERAÇÃO PÓS-ANESTÉSICA
GASES MEDICINAIS
h. eixo 150cm
PI-1 PA-1 FO-1 RO-1

ÁREA TOTAL DE INTERVENÇÃO:
- 220,00 m²

LEGENDA DE MATERIAIS:

PISOS

PI-1 - Piso vinílico em manta homogêneo com emendas soldadas, esp. 2mm.

PI-2 - Piso porcelanato 60x60cm retificado, acab. natural. Rejunte flexível acrílico.

PI-3 - Piso vinílico condutivo em manta homogêneo com emendas soldadas, esp. 2mm.

PAREDES

PA-1 - Pintura Acrílica acetinada , sobre fundo preparador e massa PVA.

PA-2 - Cerâmica nas dimensões 30x40cm retificado, branco acetinado . Rejunte flexível base acrílica.

PA-3 - Pintura epóxi base d'água. Nas salas de cirurgias.

FORRO

FO-1 - Forro monolítico de gesso acartonado com acabamento pintura acrílica fosca na cor Branco.

FO2 - Tabeira em gesso acartonado com molduras simples em gesso no perímetro externo (paredes), sem negativo. Acabamento em pintura acrílica acetinada na cor branco. Placas centrais em gesso acartonado com revestimento em filme PVC na cor Branco. Dimensão 125x62,5cm.

RODAPÉS

RO-1 - Rodapé vinílico composto pelo próprio piso curvado a 90º, h=10cm.

LEGENDA:

E	EXAUSTÃO MECÂNICA cfme. projeto climatização / renov.
AC	AMBIENTE CLIMATIZADO cfme. projeto climatização / renov.
IN	INSULFLAMENTO AR EXTERIOR cfme. projeto climatização / renov.
EE	INSTALAÇÃO ELÉTRICA DE EMERGÊNCIA
ED	INSTALAÇÃO ELÉTRICA DIFERENCIADA
FO	OXIGÊNIO MEDICINAL
FAM	AR COMPRIMIDO
FVC	VÁCUO CLÍNICO
FN	ÓXIDO NITROSO
HQ	ÁGUA QUENTE

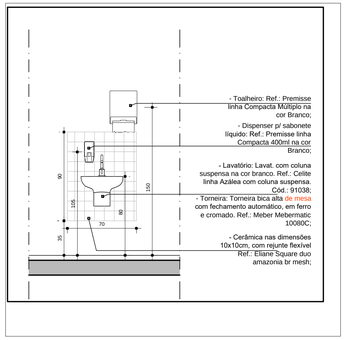

DET. LAV. DE EQUIPE
CC - HOSPITAL DE CARIDADE SANTA RITA
ESCALA 1/50

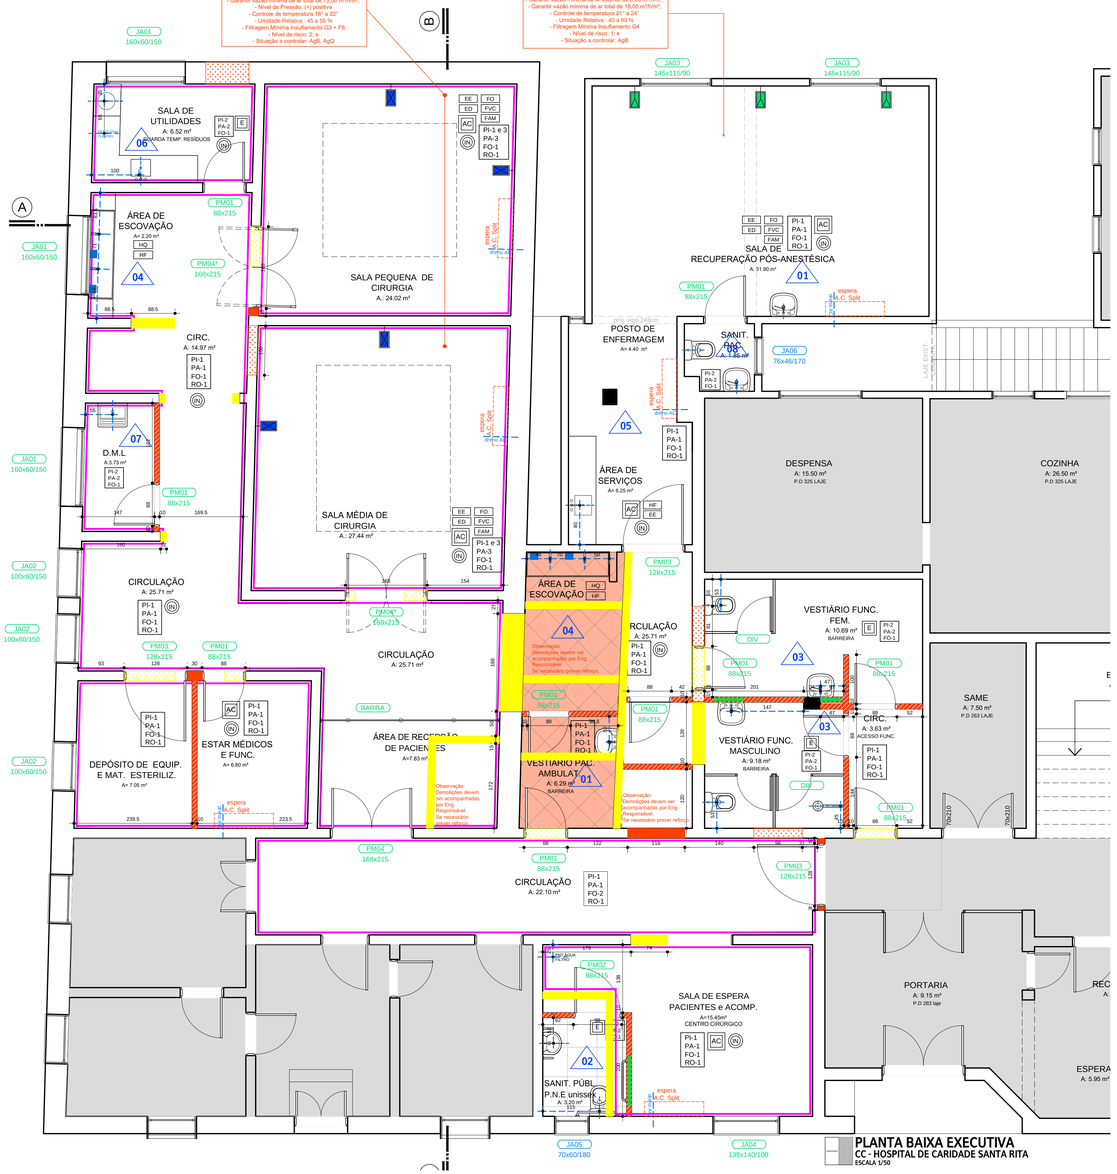

PLANTA BAIXA EXECUTIVA
CC - HOSPITAL DE CARIDADE SANTA RITA
ESCALA 1/50

LISTA DE MODIFICAÇÕES DE PROJETO	DATA	SETOR	RESP.
1 - EMISSÃO INICIAL - R01	04/05/2018	GERAL	WCB

OBSERVAÇÕES

1- NÃO TIRAR MEDIDAS POR ESCALA. CONFERIR MEDIDAS NO LOCAL.

BADERMANN arquitetos associados
Rua Osvaldo Aranha, 128 / 504
CEP 90040-050 Porto Alegre/RS
Fone/Fax: (51) 3311 2499
www.badermannarquitetos.com.br

OBRA: Hospital de Caridade Santa Rita
Projeto Arquitetônico Executivo - Centro Cirúrgico

ÁREA: 220,00 m²

PROPRIETÁRIO: Hospital de Caridade Santa Rita

LOCALIZAÇÃO: Rua Oswaldo Aranha, nº 128 Triunfo / RS

DESENHO: WCB

DATA INÍCIO: 16/06/2017

DATA REVISÃO: 07/05/2018

RESPONSÁVEL TÉCNICO: Arq° Marcos R. Barbedo - CAU A 45254-8

COLABORADORES: Arq° Jonas Badermann de Lemos - CAU A 13790-1; Arq° Paula Mesquita Zampiva - CAU A 60478-0; Arq° Gabriela Flores - CAU A 45026-0

REVISÃO: R01

ESCALA: 1/50

ASSUNTO: Centro Cirúrgico
Planta Baixa Executiva

PRANCHA: ARQ 03/07

ARCHITECTURA PRIVILEGIATA * DIREITOS AUTORAIS RESERVADOS CONFORME LEI 5.194/66.