

LISTA DE MODIFICAÇÕES DE PROJETO		DATA	SETOR	RESP.
1.	EMISSÃO INICIAL - R01	04/05/2018	GERAL	WCB

M01 BALCÃO DE APOIO ESPERA
QUANTIDADE: 01 unid.

- Corpo do móvel em MDF 25mm acab. em chapa melamínica na cor CARVALHO-LATINO.
- Tampo e corpo do móvel em MDF 25mm acab. em chapa melamínica na cor BRANCO LARISSA LS.
- Portas, divisórias e prateleiras em MDF 18mm.
- Fundo do móvel em MDF 3mm laminado acab. em chapa melamínica na cor BRANCO LARISSA LS.
- Pés metálicos para apoio h:10cm.

M02 TAMPO DE TRABALHO
QUANTIDADE: 01 unid.

- Tampo e corpo do móvel em MDF 25mm acab. em chapa melamínica na cor BRANCO LARISSA LS.
- Fundo do móvel em MDF 3mm laminado acab. em chapa melamínica na cor BRANCO LARISSA LS.
- Pés metálicos cromados h: 2cm.

M05 BALCÃO DE APOIO
QUANTIDADE: 04 unid.

- Corpo do móvel em MDF 25mm acab. em chapa melamínica na cor BRANCO.
- Fundo do móvel em MDF 3mm laminado acab. em chapa melamínica na cor BRANCO LARISSA LS.

M03 **I04** POSTO DE ENFERMAGEM
QUANTIDADE: 01 unid.

- Tampo e corpo do móvel em MDF 25mm acab. em chapa melamínica na cor BRANCO. H: 75cm.
- Tampo em inox e corpo do móvel em MDF 25mm acab. em chapa melamínica na cor BRANCO. H: 90cm.
- Corpo do móvel (armário areco) em MDF 25mm acab. em chapa melamínica na cor BRANCO.
- Divisórias, prateleiras em MDF 18mm acab. chapa melamínica na cor BRANCO.
- Portas, salas e gavetas em MDF 18mm acab. chapa melamínica na cor BRANCO.
- Gavetas com corredeira telescópica.
- Acabamento fita de borda com proteção UV.
- Fundo do móvel em MDF 3mm laminado acab. em chapa melamínica na cor BRANCO LARISSA LS.
- Puxador em perfil SOBREPÓSITO.
- Pés metálicos cromados H: 10cm, seção retangular: 150x38x38mm.

M04 POSTO DE ENFERMAGEM
QUANTIDADE: 01 unid.

- Tampo e corpo do móvel em MDF 25mm acab. em chapa melamínica na cor BRANCO. H: 75cm.
- Tampo em inox e corpo do móvel em MDF 25mm acab. em chapa melamínica na cor BRANCO. H: 90cm.
- Corpo do móvel (armário areco) em MDF 25mm acab. em chapa melamínica na cor BRANCO.
- Divisórias, prateleiras em MDF 18mm acab. chapa melamínica na cor BRANCO.
- Portas, salas e gavetas em MDF 18mm acab. chapa melamínica na cor BRANCO.
- Gavetas com corredeira telescópica.
- Acabamento fita de borda com proteção UV.
- Fundo do móvel em MDF 3mm laminado acab. em chapa melamínica na cor BRANCO LARISSA LS.
- Puxador em perfil SOBREPÓSITO.
- Pés metálicos cromados H: 10cm, seção retangular: 150x38x38mm.

I01 ÁREA DE ESCOVAÇÃO
QUANTIDADE: 01 unid.

- Lavatório em aço inox 170x50cm padrão rodastampo alt:50cm.
- Torneiras Lorenzetti de parede Fit Especial 1161 CS3 alt. 115cm.
- Aquecedor elétrico de passagem para torneira Lorenzetti.
- Mãos francesas metálicas para fixação do lavatório.

















I02 ÁREA DE ESCOVAÇÃO
QUANTIDADE: 01 unid.

- Lavatório em aço inox 255x50cm padrão rodastampo alt:50cm.
- Torneiras Lorenzetti de parede Fit Especial 1161 CS3 alt. 115cm.
- Aquecedor elétrico de passagem para torneira Lorenzetti.
- Mãos francesas metálicas para fixação do lavatório.



OBSERVAÇÕES

1. NÃO TIRAR MEDIDAS POR ESCALA. CONFERIR MEDIDAS NO LOCAL.

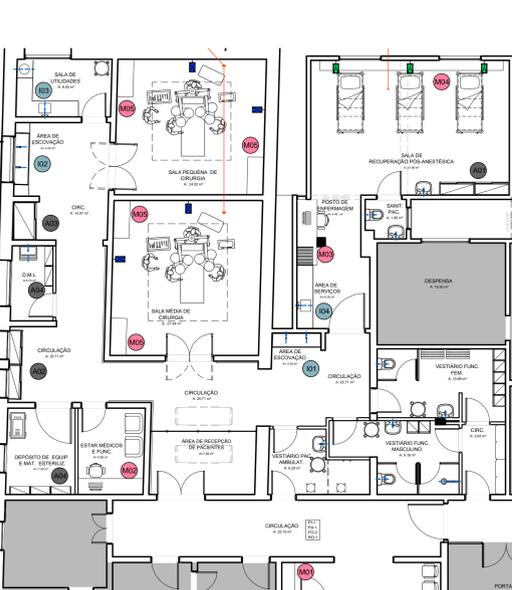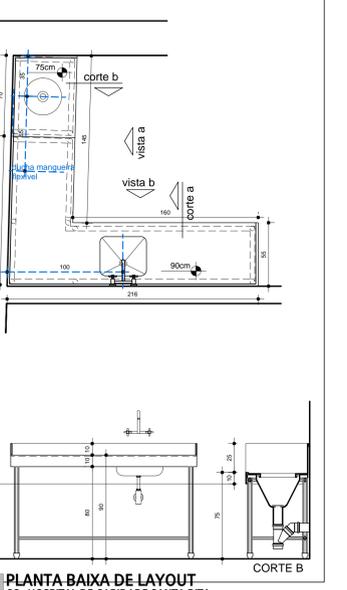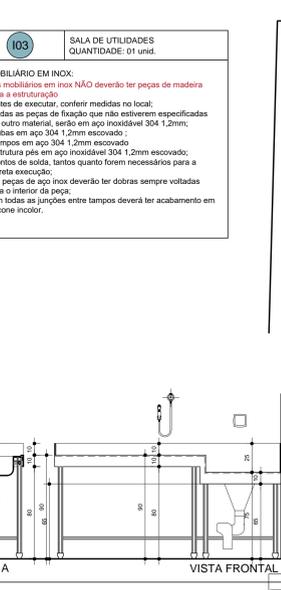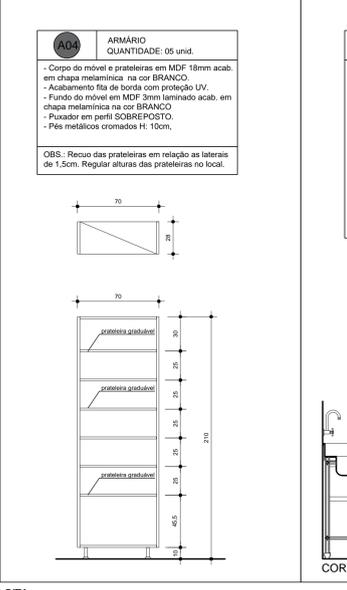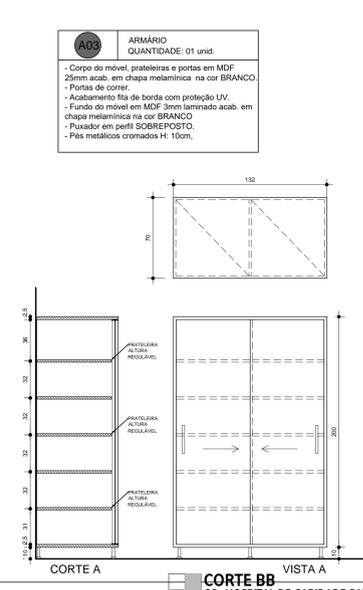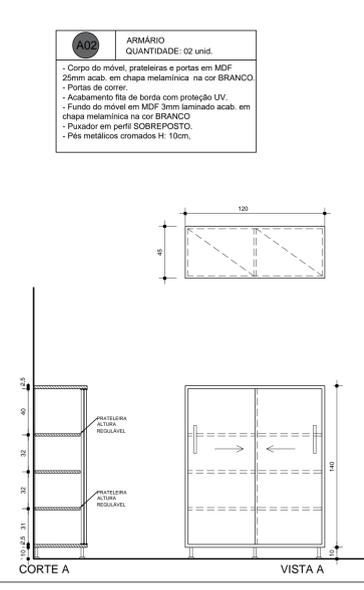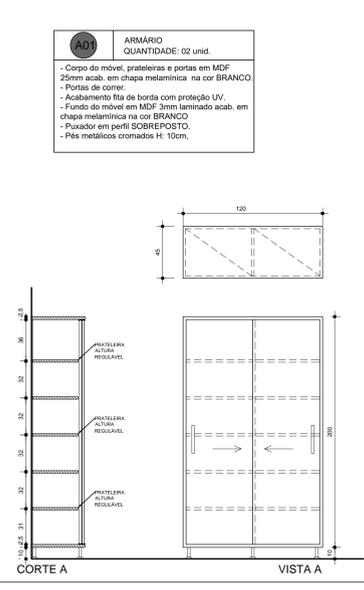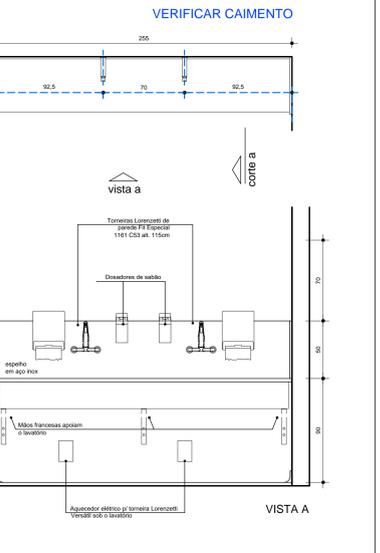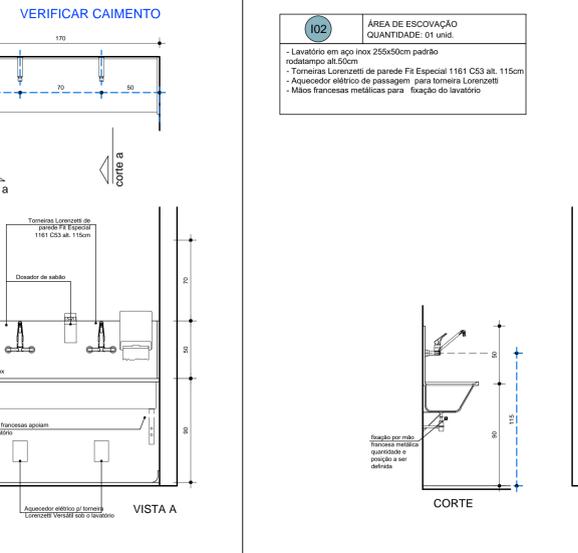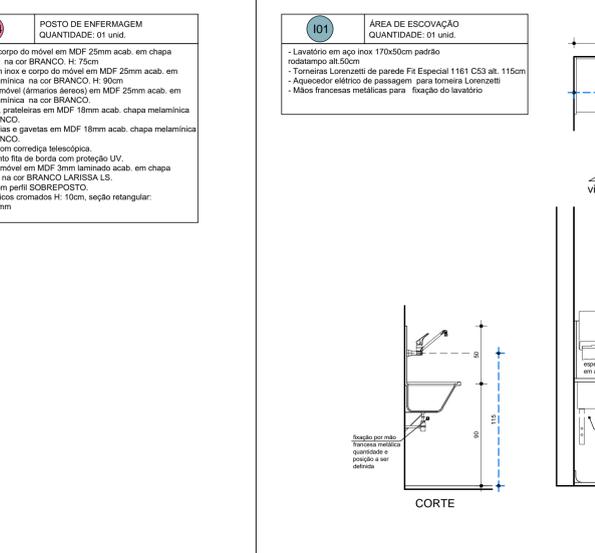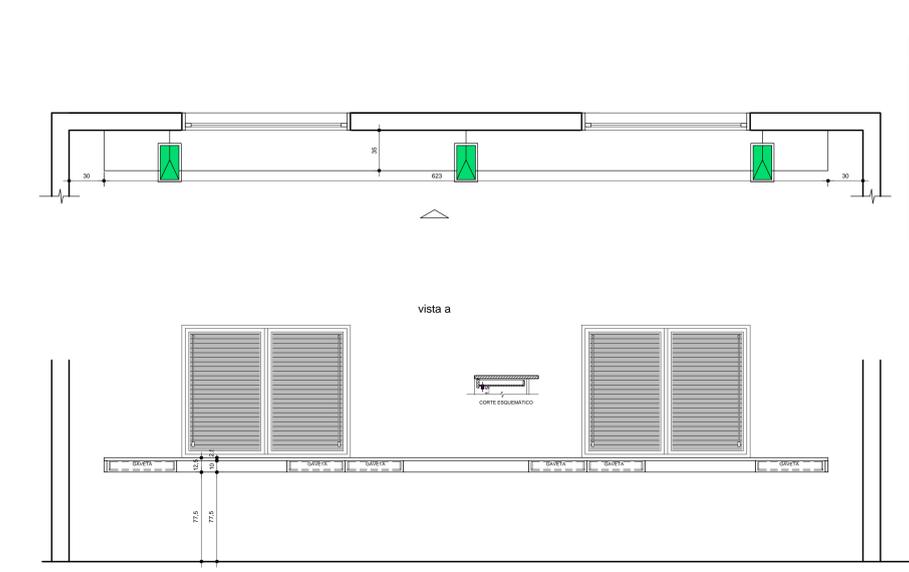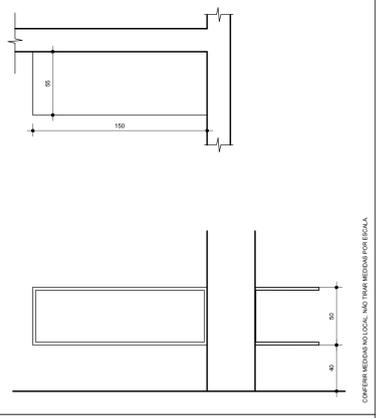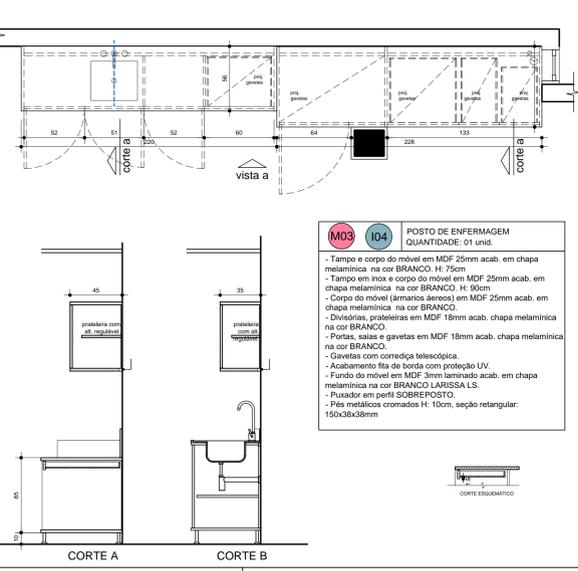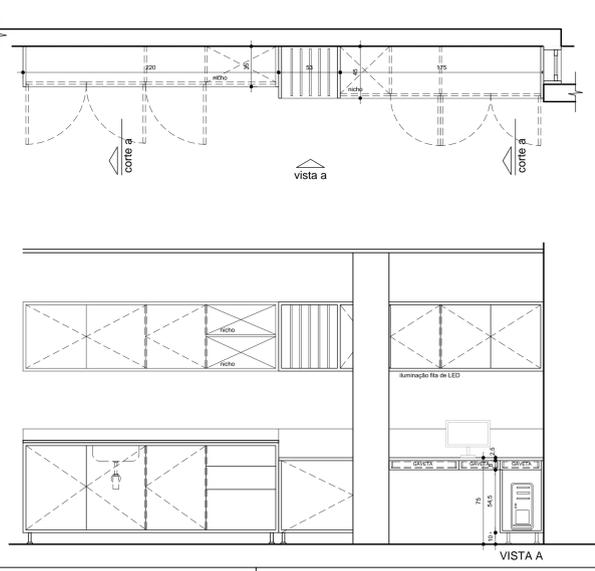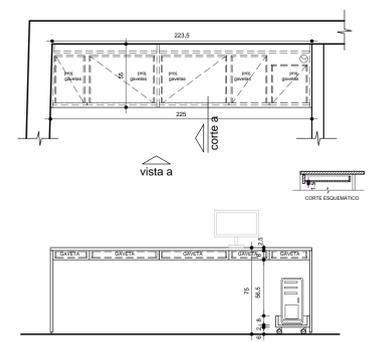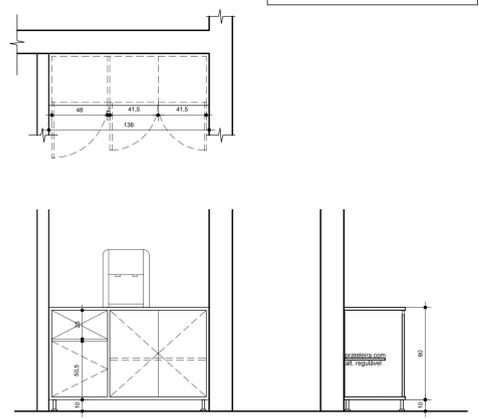

BADERMANN
arquitetos associados

PROJETO: Hospital de Caridade Santa Rita
Projeto Arquitetônico Executivo - Centro Cirúrgico

PROPRIETÁRIO: Hospital de Caridade Santa Rita

LOCALIZAÇÃO: Rua Orlando Assis, nº 128
Triunfo / RS

COLABORADORES:
Arqº Jonas Badermann de Lemos - CAU A 13790-1
Arqº Paula Mequita Zampini - CAU A 60478-0
Arqº Gabriela Flores - CAU A 45026-0

ÁREA: 220,00 m²
DESENHO: WCB
DATA PROJETO: 16/05/2017
DATA REVISÃO: 07/05/2018

REVISÃO: R01
ESCALA: 1/25

ASSUNTO: Centro Cirúrgico
Caderno de Mobiliário

ARQ 07/07

ARQUITECTURA PRIVILEGIADA * DIREITOS AUTORAIS RESERVADOS CONFORME LEI 5.196/66