


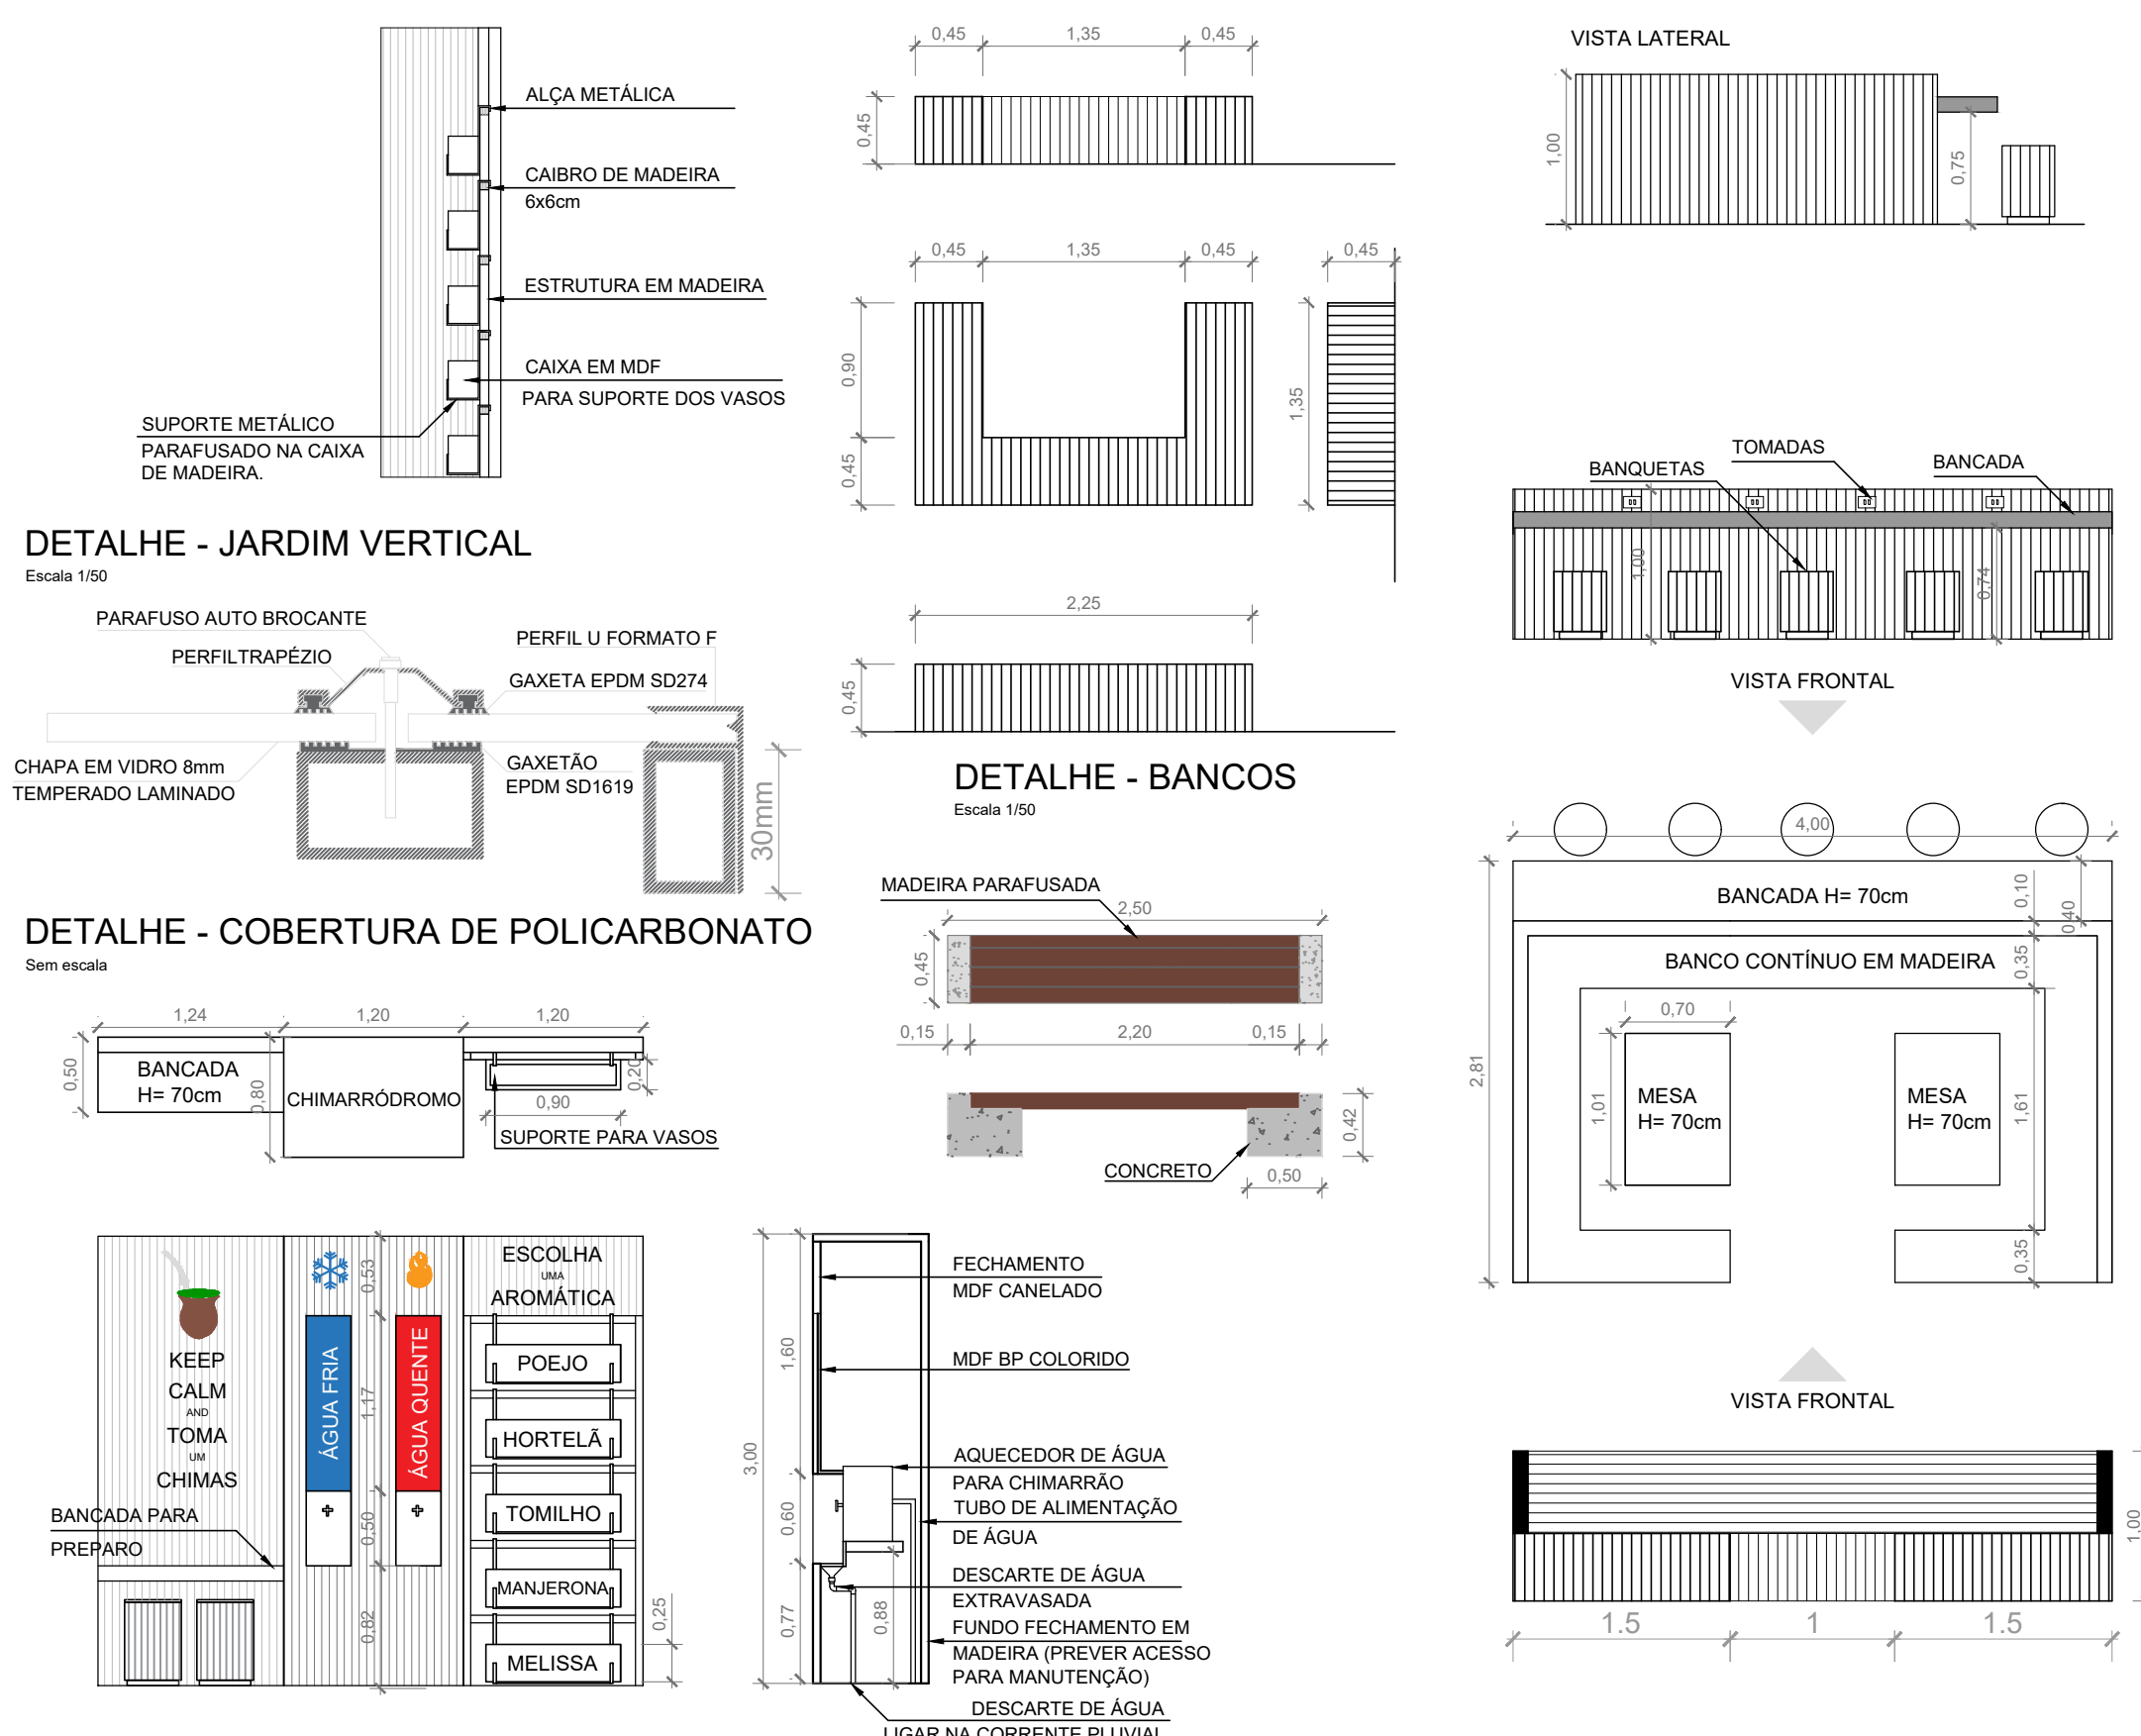

|         |         |             |                          |                                             |
|---------|---------|-------------|--------------------------|---------------------------------------------|
| 01      | 02/2019 | JULIA       | ARQUITETA JULIA FAGUNDES | AJUSTES FINAIS, ENCAMINHAMENTO PARA PLANTAS |
| 00      | 11/2018 | RAFAEL BAUM | ARQUITETA JULIA FAGUNDES | PROJETO INICIAL                             |
| REVISÃO | DATA    | DESENHO     | RESP. TÉCNICO            | ALTERAÇÃO                                   |



**PREFEITURA MUNICIPAL DE TRIUNFO**  
SECRETARIA DE COORDENAÇÃO E PLANEJAMENTO  
ESTADO DO RIO GRANDE DO SUL

|                |                                                            |             |              |          |            |
|----------------|------------------------------------------------------------|-------------|--------------|----------|------------|
| OBRA:          | MIRANTE DOS PLÁTANOS                                       | PRINCIPAL:  | 04/17        | ÁREA:    | 000m²      |
| ESPECIFICAÇÃO: | PROJETO ARQUITETÔNICO E DETALHAMENTOS                      | ESCALA:     | INDICADA     | DATA:    | 27-02-2019 |
| RESP. TÉCNICO: | JULIA FAGUNDES<br>ARQUITETA E URBANISTA<br>CAU RS 206938-6 | REFERÊNCIA: | DETALHAMENTO | REVISÃO: | 01         |
| DESENHO:       | NORBERTO                                                   |             |              |          |            |