




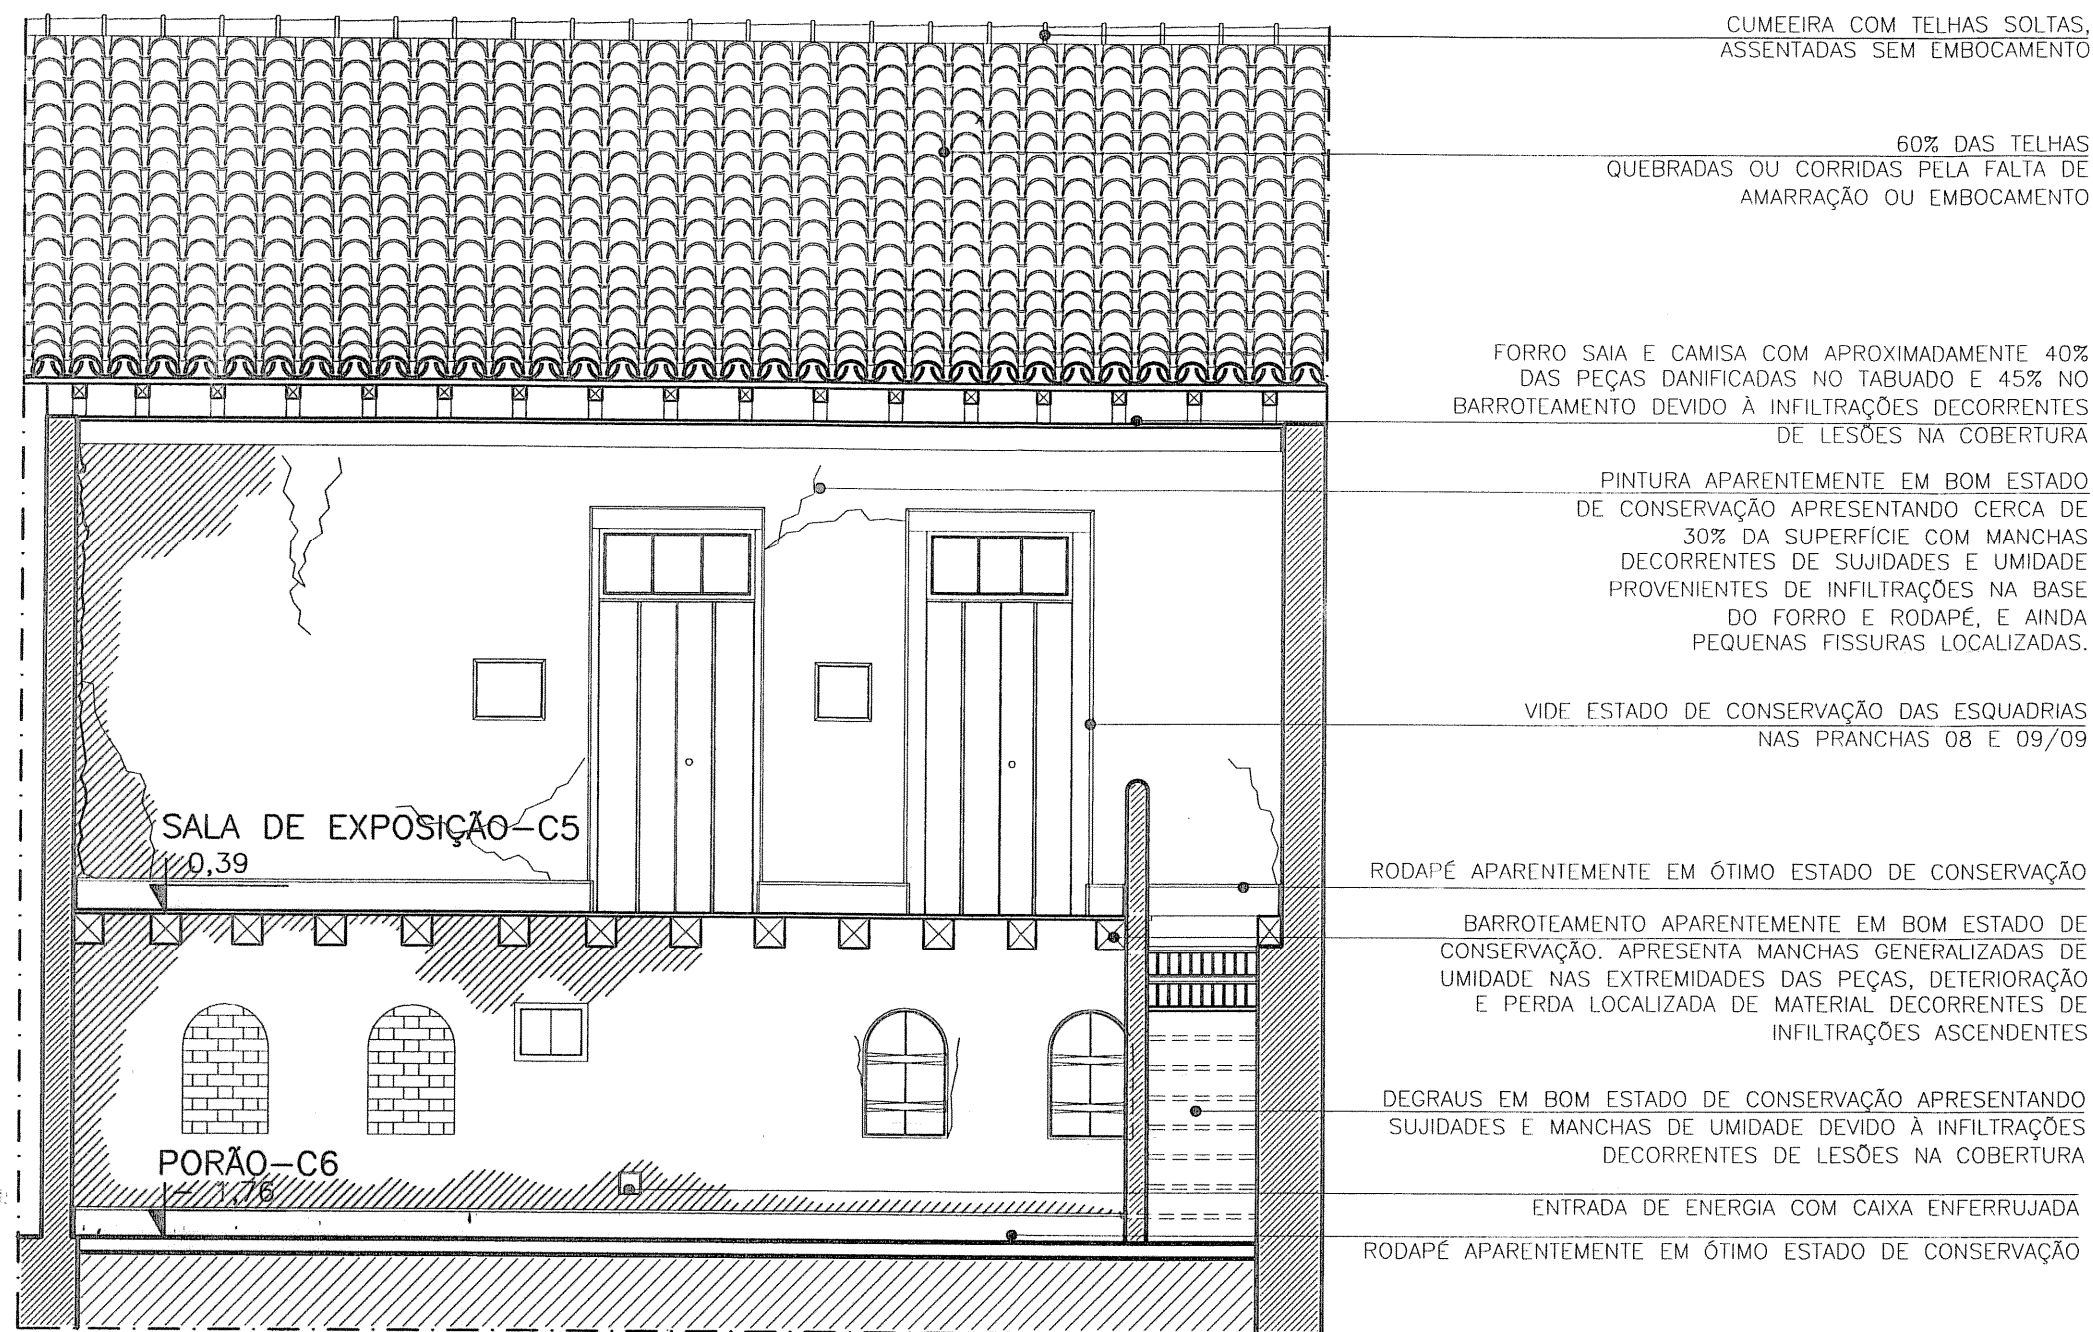


DIAGNÓSTICO - CORTE CC
ESCALA 1:50

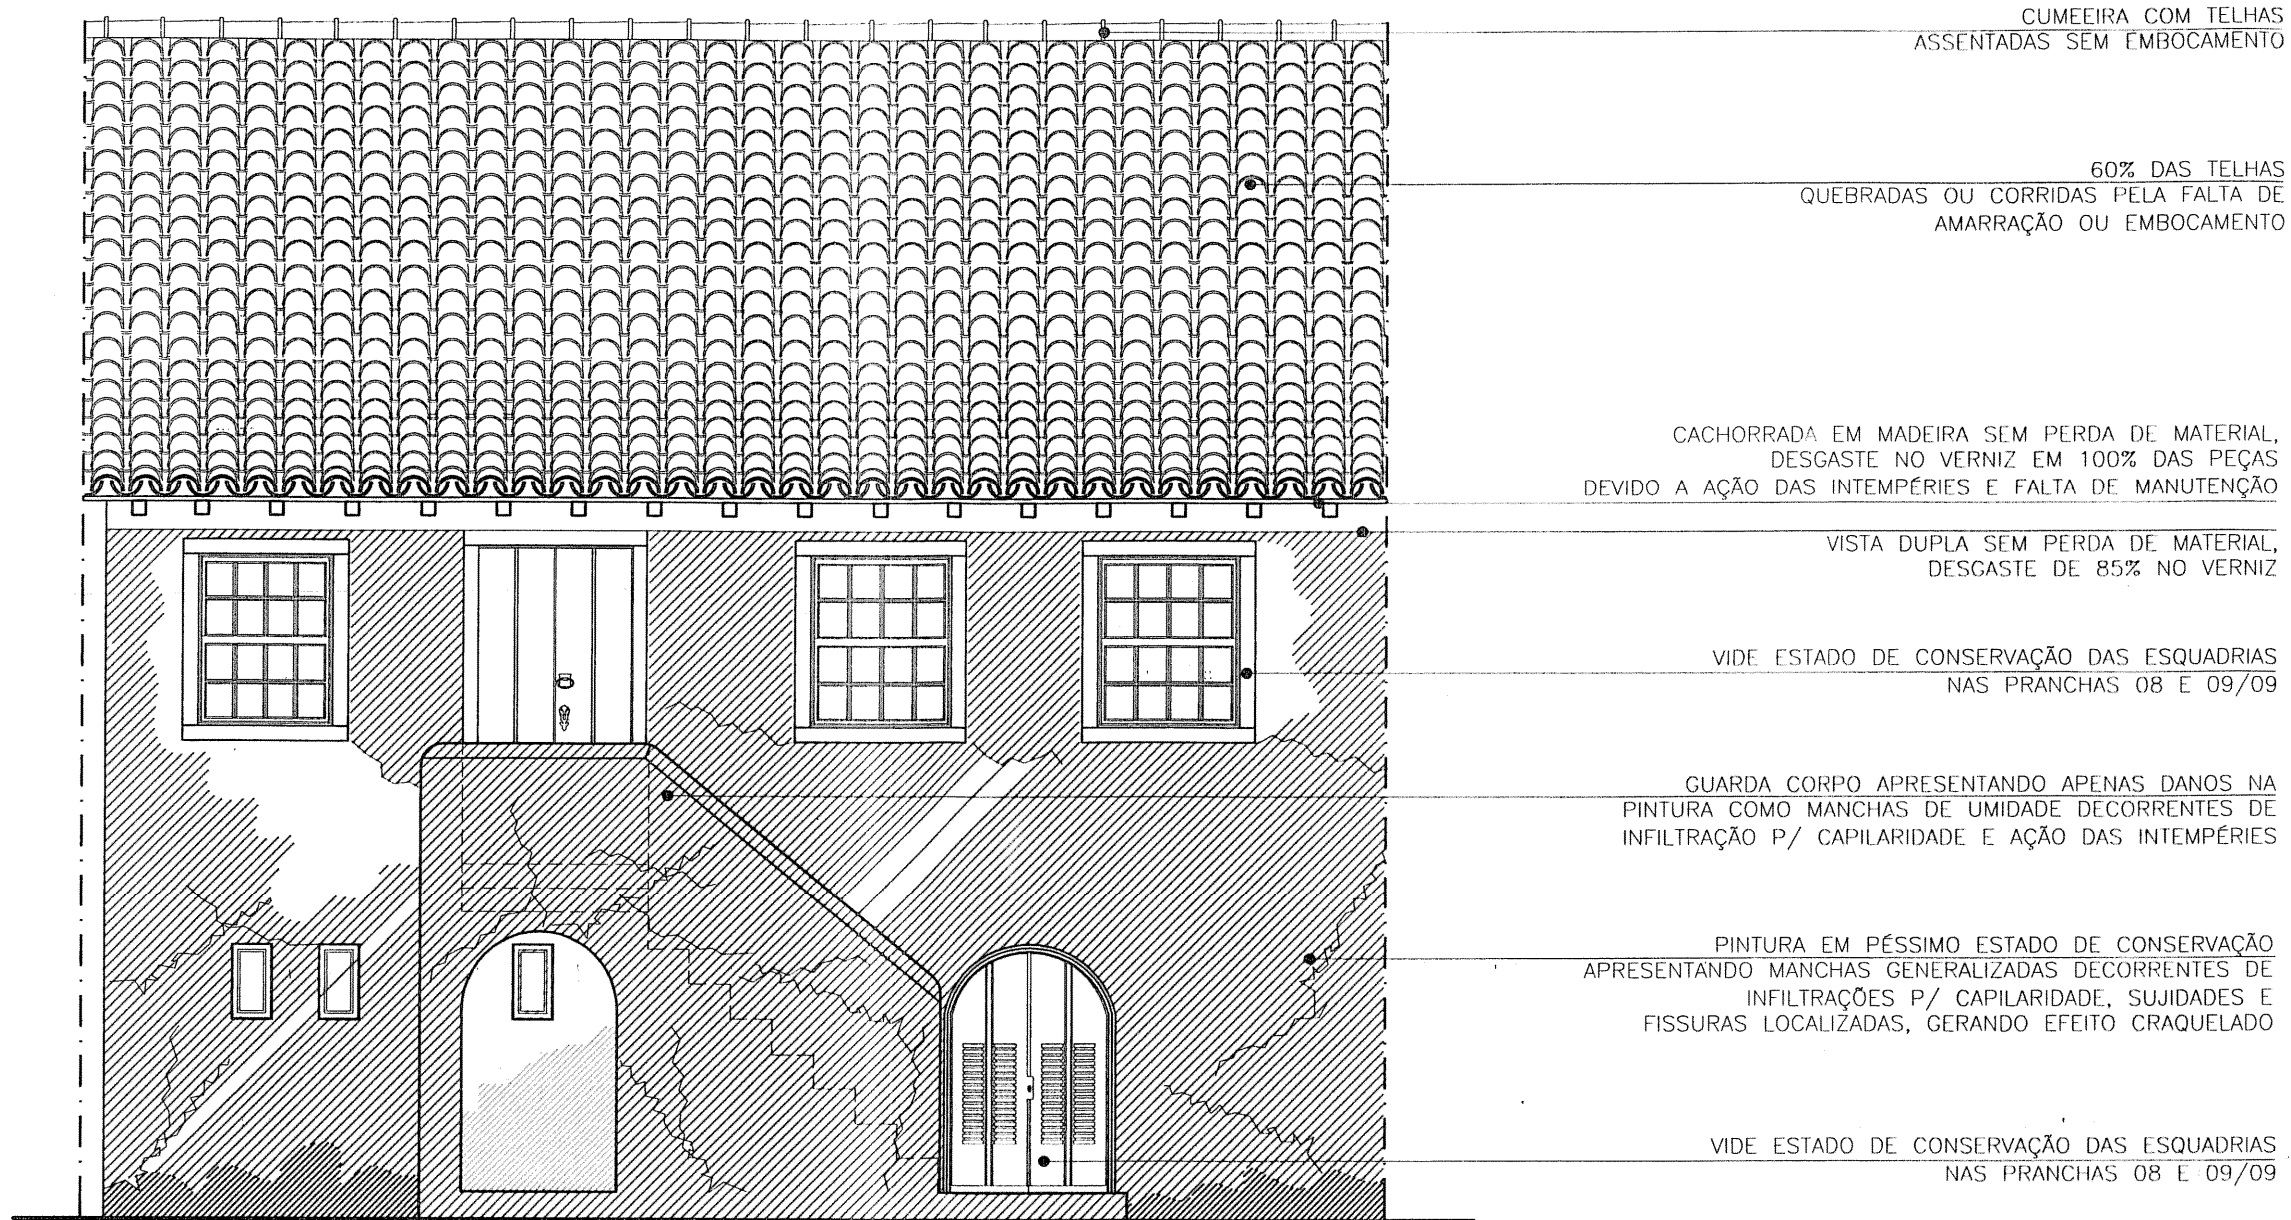

DIAGNÓSTICO - FACHADA POSTERIOR
ESCALA 1:50

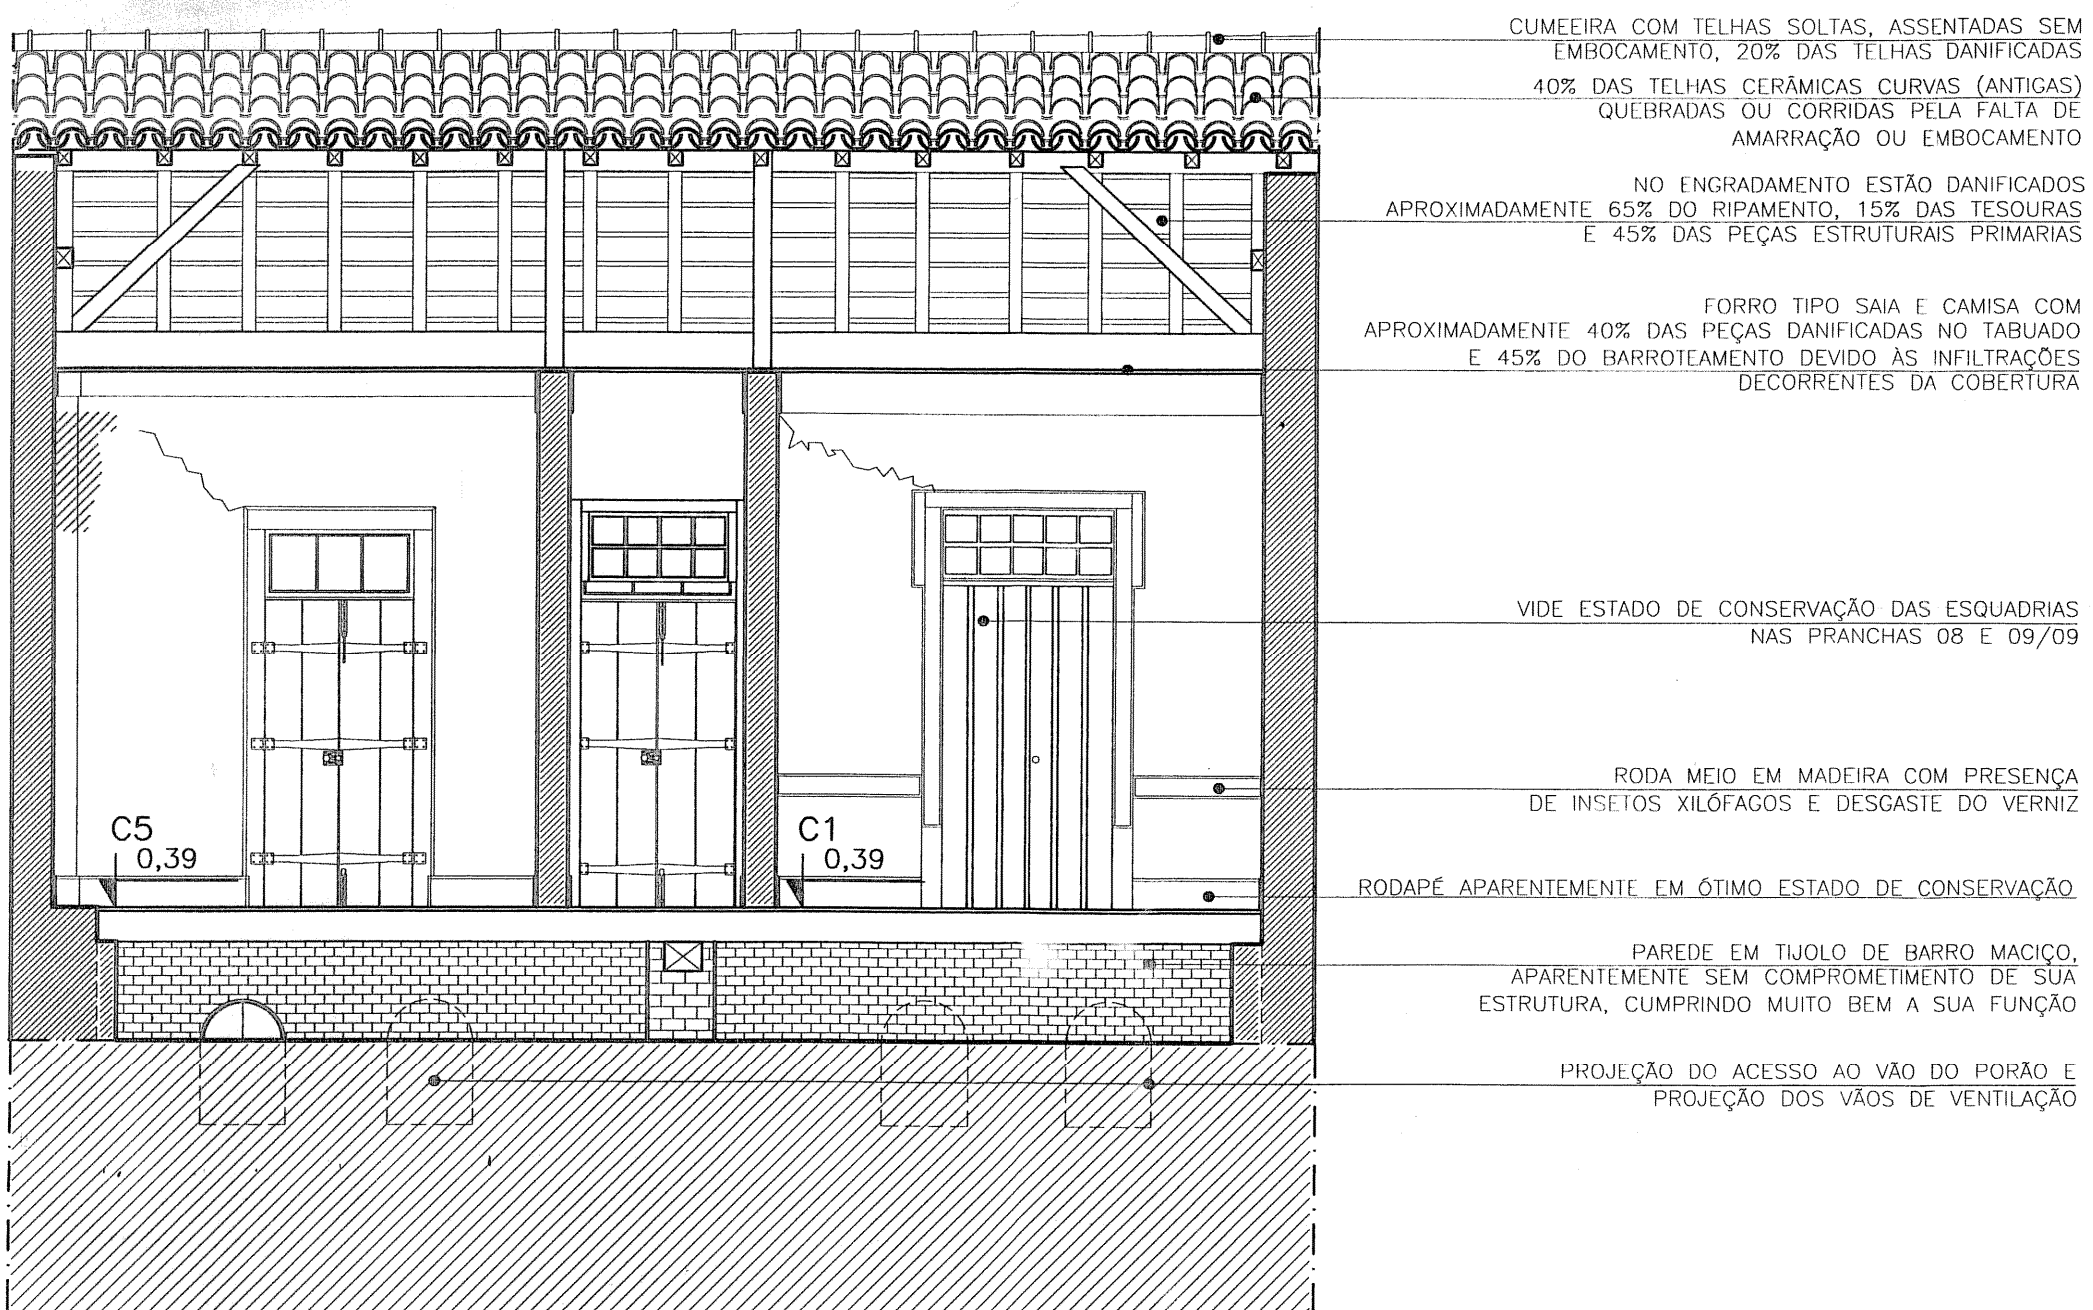

DIAGNÓSTICO - CORTE DD
ESCALA 1:50

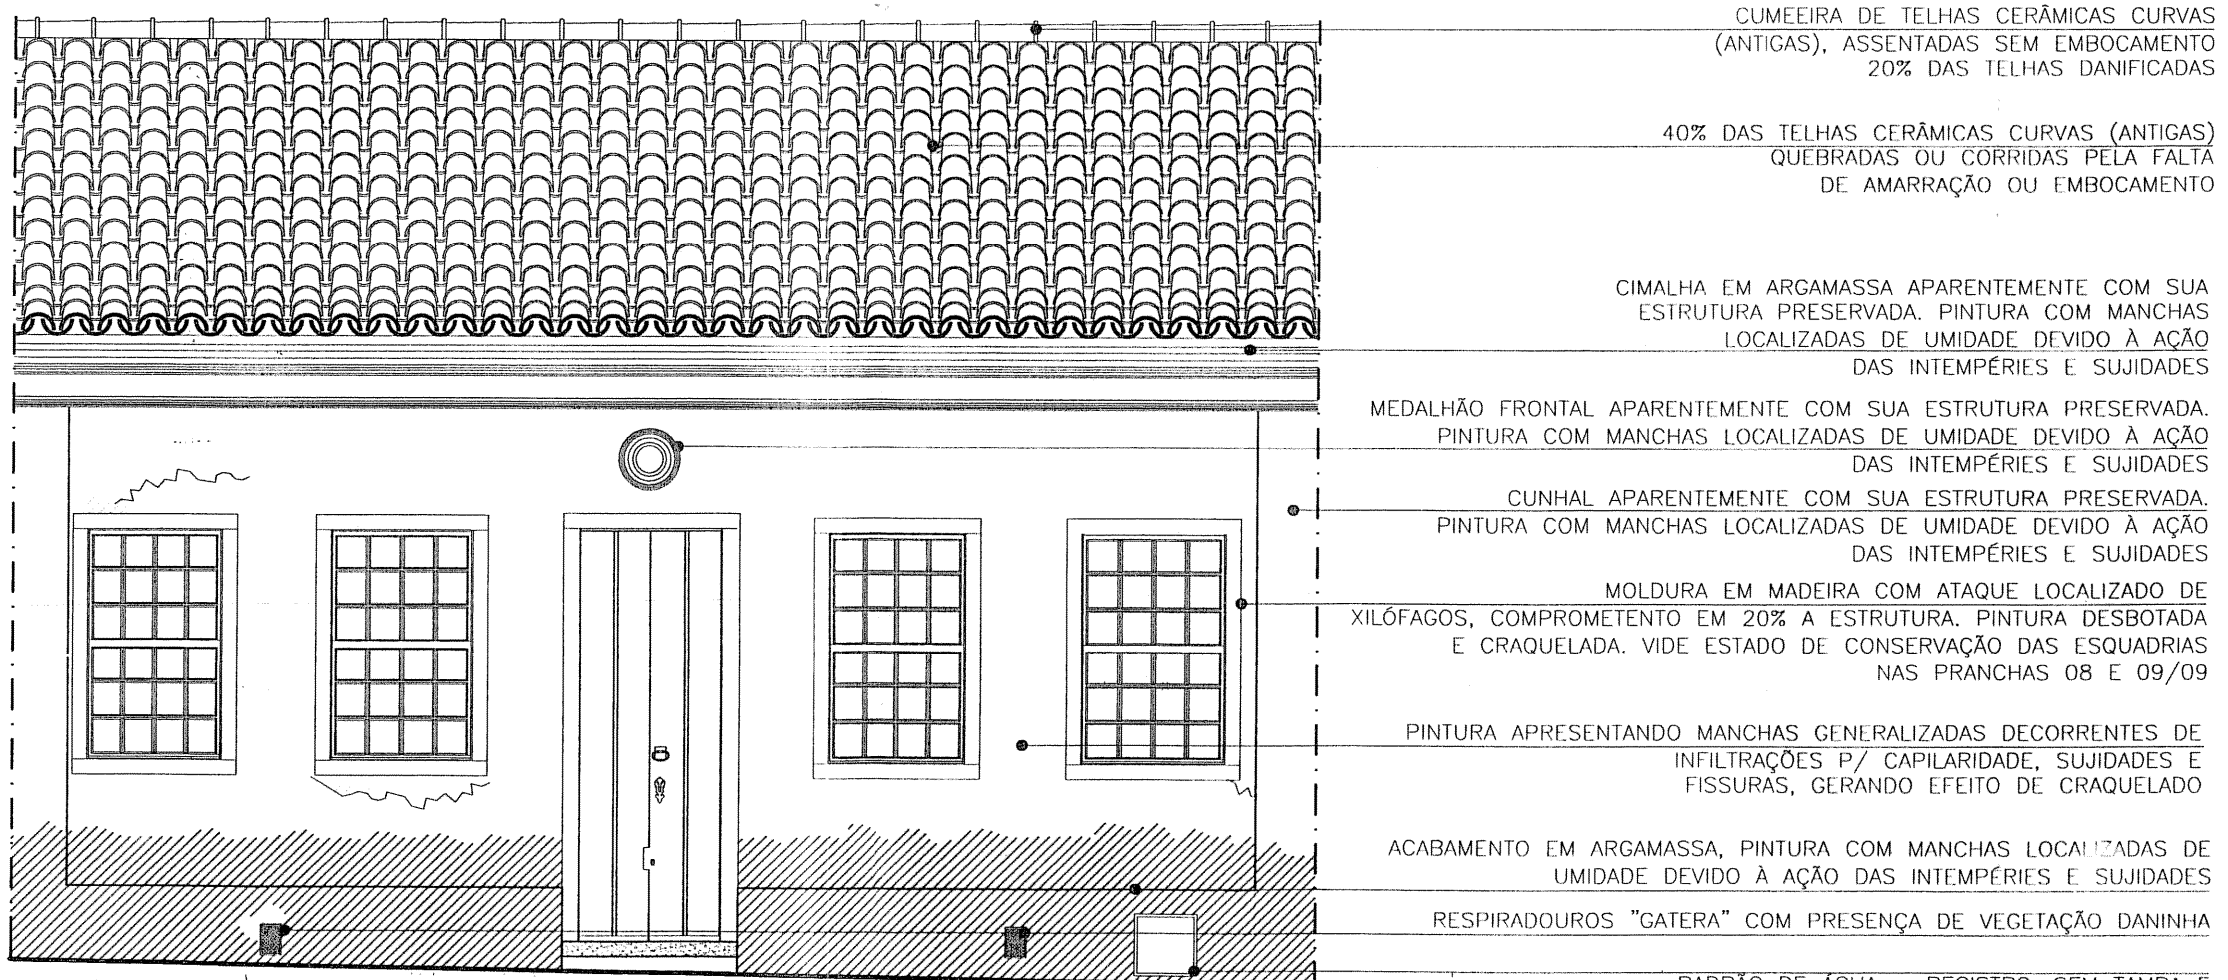


DIAGNÓSTICO - FACHADA FRONTAL
ESCALA 1:50

OBSERVAÇÕES:

- 1) A LEGENDA ABAIXO SE REFERE APENAS ÀS LESÕES MAIS EVIDENTES QUE ESTÃO LOCALIZADAS NO DESENHO DE FORMA ESQUEMÁTICA, EMBORA EM ESCALA CORRETA.
- 2) EMBORA TENHAM SIDO EXECUTADOS PEQUENOS REPAROS E MANUTENÇÃO DOS SISTEMAS CONSTRUTIVOS EM MADEIRA COM UMA CERTA FREQUÊNCIA, TODO O MADEIRAMENTO DA EDIFICAÇÃO (PISO, COBERTURA E ESTRUTURA) APRESENTA ATAQUES LOCALIZADOS DE INSETOS XILÓFAGOS.
- 3) TODO O MADEIRAMENTO DO PISO E DO FORRO (TABUADO E BARROTES) FOI TOTALMENTE REFEITO QUANDO DA OBRA DE RESTAURAÇÃO OCORRIDA ENTRE OS ANOS DE 1979-1984, SENDO QUE APENAS ALGUMAS PEÇAS DO BARROTEAMENTO DO PISO FORAM PRESERVADAS.
- 4) FOI REALIZADA PROSPECÇÃO EM TODAS AS PAREDES DA EDIFICAÇÃO, NA MEDIDA DO POSSÍVEL, UMA VEZ QUE ESTA POSSUI USO CONSTANTE DE VISITAÇÃO, NÃO PERMITINDO UMA INVESTIGAÇÃO MAIS PROFUNDA.
- 5) FORAM EXECUTADOS PROJETOS COMPLEMENTARES DE PREVENÇÃO E PROTEÇÃO CONTRA INCÊNDIO, SISTEMA DE PROTEÇÃO CONTRA DESCARGAS ATMOSFÉRICAS, PROJETO ELÉTRICO E HIDROSSANITÁRIO. É NECESSÁRIA AINDA A EXECUÇÃO DE PROJETO DE PAISAGISMO, BEM COMO MUSEOLÓGICO E MUSEOGRÁFICO.
- 6) OS RELATOS COLHIDOS DA EQUIPE DO MUSEU PARA EXECUÇÃO DESTA TRABALHO AUXILIARAM NA COMPLEMENTAÇÃO E MELHOR COMPREENSÃO DE TODAS EVIDÊNCIAS CONSTRUTIVAS ENCONTRADAS NA EDIFICAÇÃO, QUANDO DA REALIZAÇÃO DO LEVANTAMENTO IN LOCO, EM JANEIRO DE 2008.
- 7) EVIDÊNCIAS CONSTRUTIVAS COMO ESPESURA DAS PAREDES, SOLIDEZ DO REBOCO, PARTES COM REBOCO DESAGREGADO, BARROTEAMENTO, TABUADO DE PISO E FORRO E INSPEÇÃO NA COBERTURA DA EDIFICAÇÃO CORRESPONDEM AO QUE FOI VERIFICADO IN LOCO EM JANEIRO DE 2008.
- 8) É NECESSÁRIA A CONFERÊNCIA DAS MEDIDAS NO LOCAL, QUANDO DA EXECUÇÃO DE SERVIÇOS ESPECÍFICOS DA OBRA DE RESTAURAÇÃO, COMO SUBSTITUIÇÃO DE PEÇAS DO ENGRADAMENTO DO TELHADO (TESOURAS, FRECHAS, RIPAS E CABROS), TABUADO DE MADEIRA (FORRO E PISO) E PINTURA.

LEGENDA LESÕES NAS VEDAÇÕES E PISOS

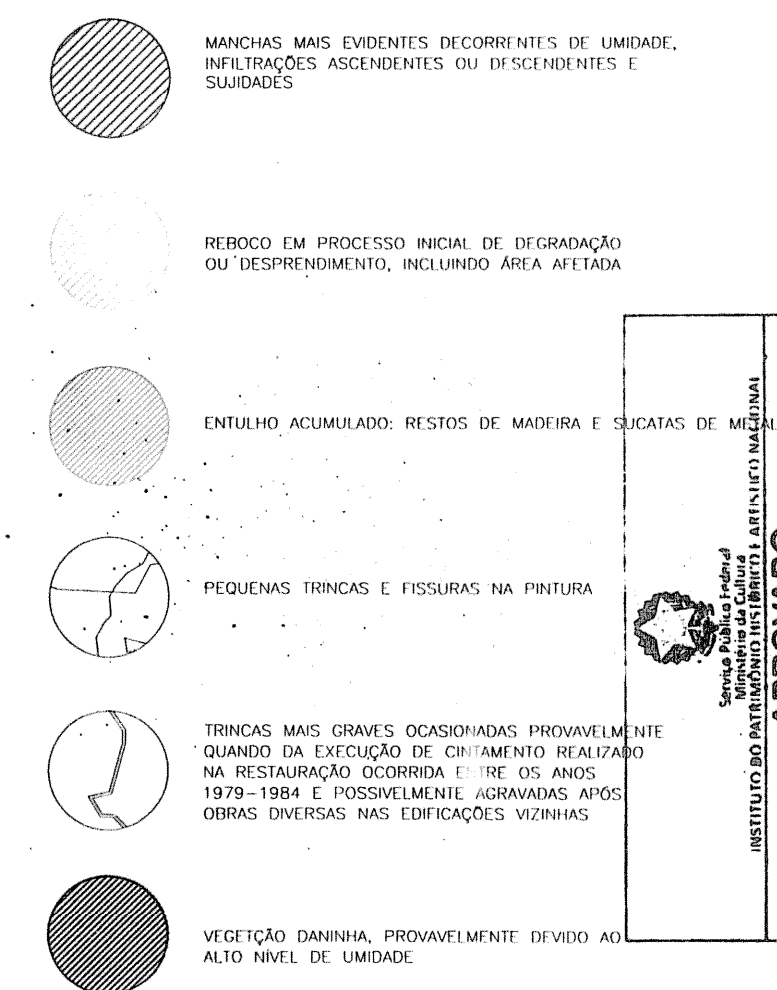

PREFEITURA MUNICIPAL DE TRIUNFO
SEMPLE
APROVADO EM: 29/01/2016
R:sp. Técnico:

Claudio José M. de Souza
Secretário de Coordenação e Planejamento

APROVADO EM: 29/01/2016
Ana Maria Beutrami
Coordenadora Técnica
IPHAN/RS
SIAPE 1713761

TRIUNFO - RIO GRANDE DO SUL
PROJETO DE RESTAURAÇÃO DAS ESTRUTURAS ARQUITETÔNICAS DA CASA NATAL DE BENTO GONÇALVES

04/09
PRANCHA

DIAGNÓSTICO - CORTES CC E DD, FACHADAS FRONTAL E POSTERIOR

RESPONSÁVEL TÉCNICO	ARQUITETOS COLABORADORES	SETEMBRO/2008
ANDREA ZERBETTO 05.0810 CREA-MG	SORAIA FARIAS 71.3830 CREA-MG ANDRE HENRIQUE MACIEIRA 81.0890 CREA-MG	ÁREA 161,00 m² ESCALA INDICADA CÓDIGO

COORDENAÇÃO:
ARO ARQUITETOS ASSOCIADOS LTDA - CREA 28.859