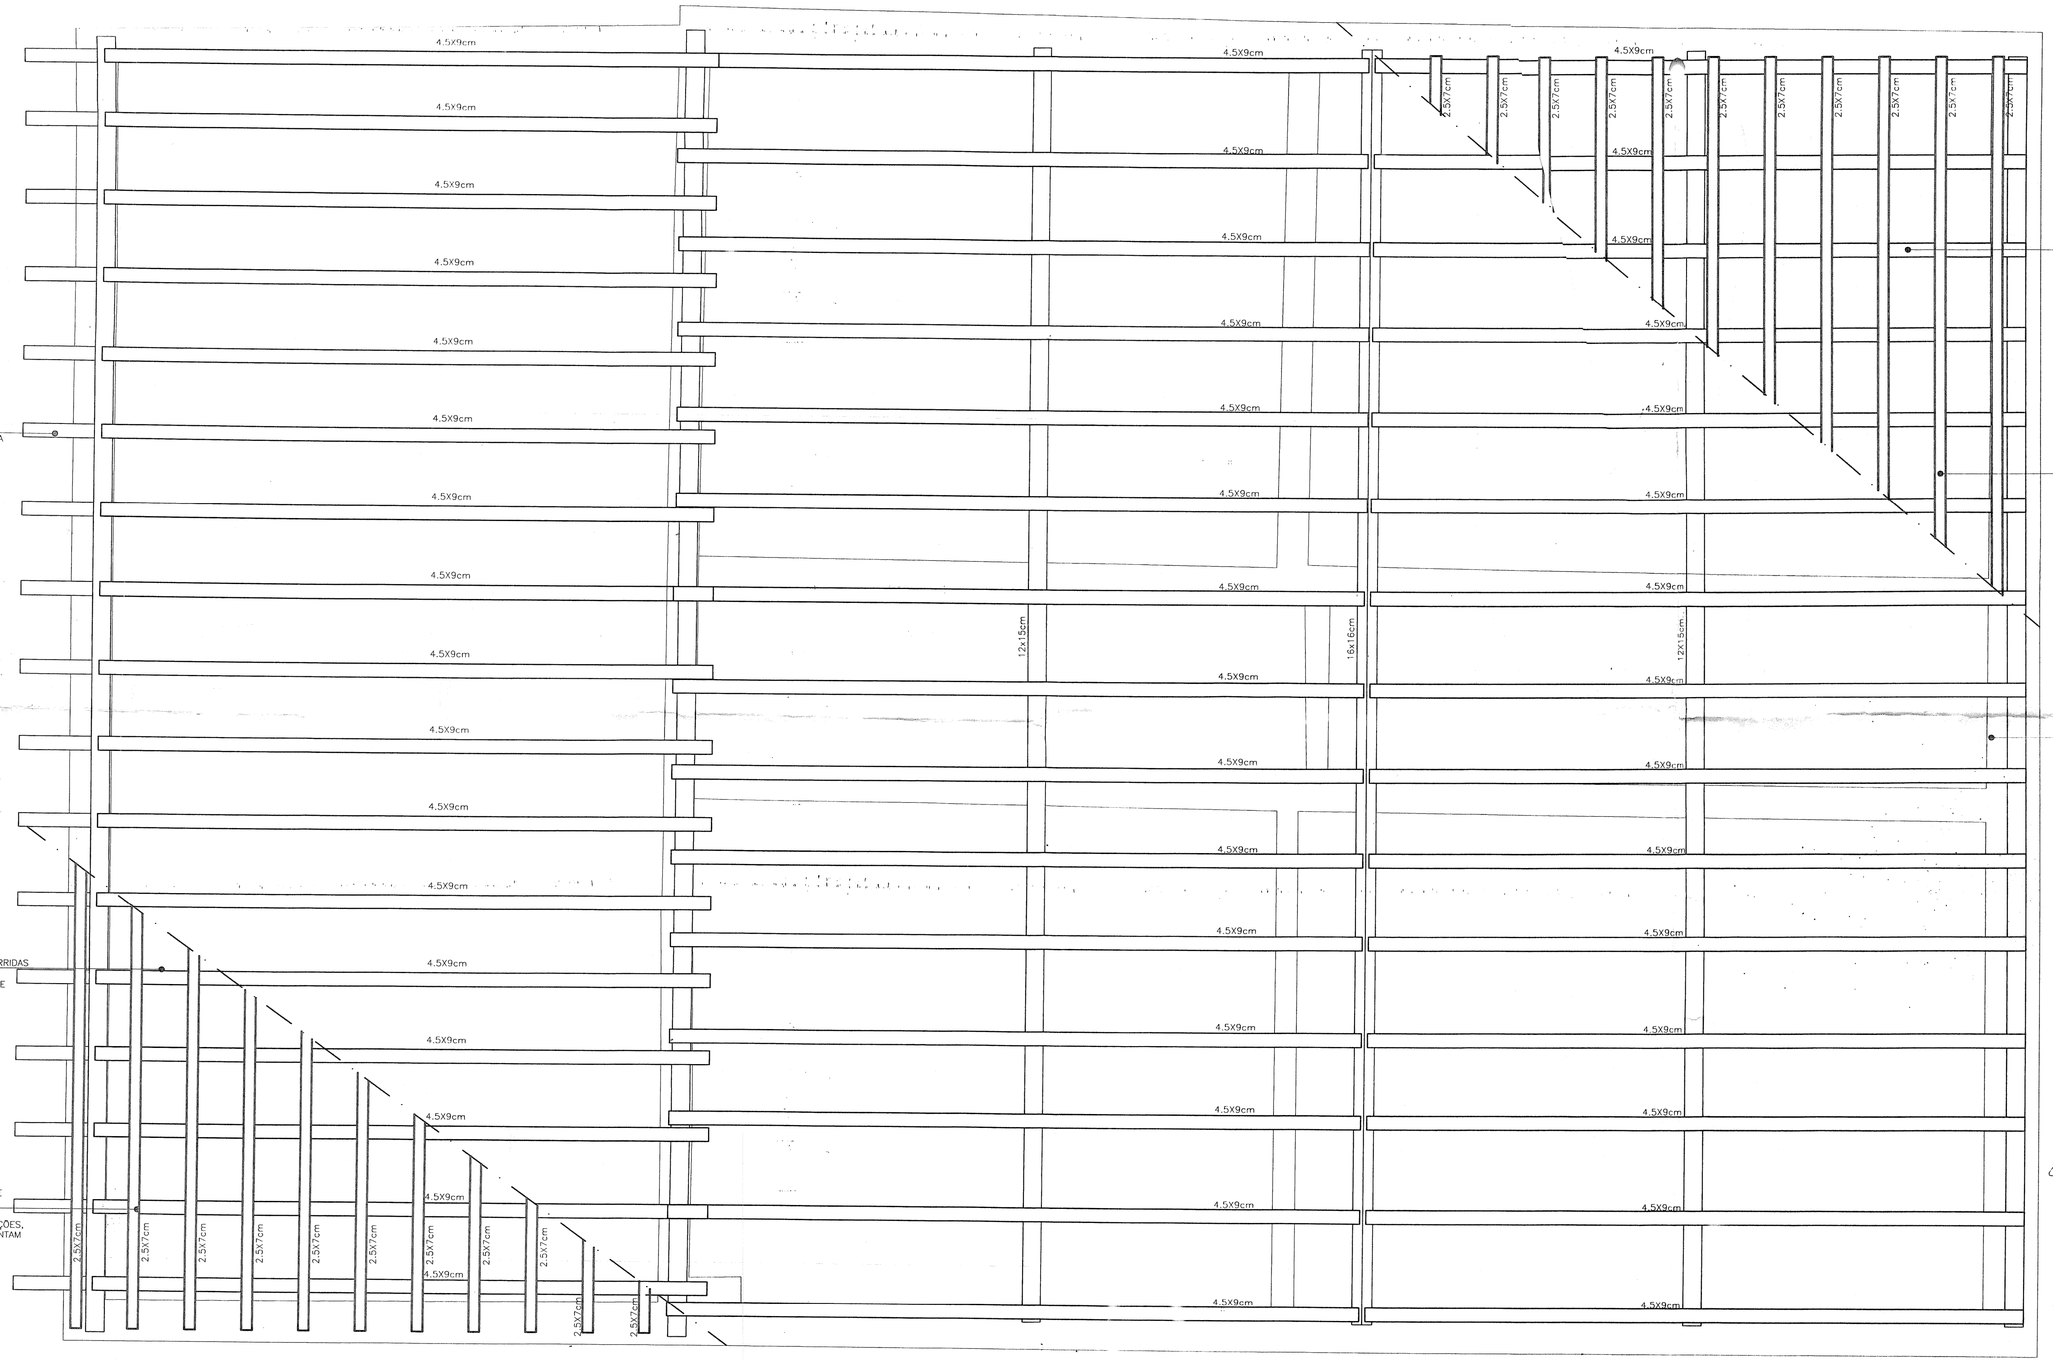

DIAGNÓSTICO – ENGRADAMENTO COBERTURA

ESCALA 1:20

OBSERVAÇÕES:

1) EMBORA TENHAM SIDO EXECUTADOS PEQUENOS REPAROS E MANUTENÇÃO DOS SISTEMAS CONSTRUTIVOS EM MADEIRA COM UMA CERTA FREQUÊNCIA, TODO O MADEIRAMENTO DA EDIFICAÇÃO (PISO, COBERTURA E ESTRUTURA) APRESENTA ATAQUES LOCALIZADOS DE INSETOS XILÓFAGOS

2) TODO O MADEIRAMENTO DO PISO E DO FORRO (TABUADO E BARROTES) FOI TOTALMENTE REFEITO QUANDO DA OBRA DE RESTAURAÇÃO OCORRIDA ENTRE OS ANOS DE 1979–1984, SENDO QUE APENAS ALGUMAS PEÇAS DO BARROTEAMENTO DO PISO FORAM PRESERVADAS.

3) FOI REALIZADA PROSPECÇÃO EM TODAS AS PAREDES DA EDIFICAÇÃO, NA MEDIDA DO POSSÍVEL, UMA VEZ QUE ESTA POSSUI USO CONSTANTE DE VISITAÇÃO, NÃO PERMITINDO UMA INVESTIGAÇÃO MAIS PROFUNDA.

4) FORAM EXECUTADOS PROJETOS COMPLEMENTARES DE PREVENÇÃO E PROTEÇÃO CONTRA INCÊNDIO, SISTEMA DE PROTEÇÃO CONTRA DESCARGAS ATMOSFÉRICAS, PROJETO ELÉTRICO E HIDROSSANITÁRIO. É NECESSÁRIA AINDA A EXECUÇÃO DE PROJETO DE PAISAGISMO, BEM COMO MUSEOLÓGICO E MUSEOGRÁFICO.

5) OS RELATOS COLHIDOS DA EQUIPE DO MUSEU PARA EXECUÇÃO DESTE TRABALHO AUXILIARAM NA COMPLEMENTAÇÃO E MELHOR COMPREENSÃO DE TODAS EVIDÊNCIAS CONSTRUTIVAS ENCONTRADAS NA EDIFICAÇÃO, QUANDO DA REALIZAÇÃO DO LEVANTAMENTO IN LOCO, EM JANEIRO DE 2008.

6) EVIDÊNCIAS CONSTRUTIVAS COMO ESPESSURA DAS PAREDES, SOLIDEZ DO REBOCO, PARTES COM REBOCO DESAGREGADO, BARROTEAMENTO, TABUADO DE PISO E FORRO E INSPEÇÃO NA COBERTURA DA EDIFICAÇÃO CORRESPONDEM AO QUE FOI VERIFICADO IN LOCO EM JANEIRO DE 2008.

7) É NECESSÁRIA A CONFERÊNCIA DAS MEDIDAS NO LOCAL, QUANDO DA EXECUÇÃO DE SERVIÇOS ESPECÍFICOS DA OBRA DE RESTAURAÇÃO, COMO SUBSTITUIÇÃO DE PEÇAS DO ENGRADAMENTO DO TELHADO (TESOURAS, FRECHAIS, RIPAS E CAIBROS), TABUADO DE MADEIRA (FORRO E PISO) E PINTURA.

Serviço Público Federal
Ministério da Cultura
INSTITUTO DO PATRIMÔNIO HISTÓRICO E ARTÍSTICO NACIONAL
APROVADO
NÃO EXIME A ANÁLISE DOS REMAS ORIGINAIS, LEGISLAÇÃO
PROCESSO Nº 01512.000710/2008-90 IPHAN/RS
PARECER TÉCNICO Nº 111/2008 DATA 03/12/2008
LOCAL Porto Alegre-RS
Arquiteta Thaís Bidernal
Arquiteta IPHAN/RS
SIAPE 2122643

PREFEITURA MUNICIPAL DE TRIUNFO
SEMPLA
APROVADO EM: 28/01/2016
Resp. Técnico:

Claudio Joel M. de Souza
Secretário de Coordenação e Planejamento

APROVADO
EM 28/01/2016

Ana Maria Beltrami
Coordenadora Técnica
IPHAN/RS
SIAPE 1713761

TRIUNFO - RIO GRANDE DO SUL PROJETO DE RESTAURAÇÃO DAS ESTRUTURAS ARQUITETÔNICAS DA CASA NATAL DE BENTO GONÇALVES	05/09 PRANCHA
DIAGNÓSTICO - ENGRADAMENTO DA COBERTURA	
RESPONSÁVEL TÉCNICO ANDREA ZERBETTO 69.616/D CREA MG	ARQUITETOS COLABORADORES SORAIA FARIAS 71.363/D CREA MG ANDRE HENRIQUE MACIEIRA 81.069/D CREA MG
SETEMBRO/2008	
ÁREA 161,00 m²	
ESCALA INDICADA	
COORDENAÇÃO: ARO ARQUITETOS ASSOCIADOS LTDA - CREA 28.859	CÓDIGO