


- COBERTURA - AGUA POSTERIOR
1. REMOÇÃO CUIDADOSA DE TODAS AS TELHAS, INCLUSIVE DOS BEIRAIIS; 2. SELEÇÃO, LIMPEZA E ACONDICIONAMENTO DAS TELHAS PASSÍVEIS DE REUTILIZAÇÃO (CERCA DE 50%); 3. REVISÃO ESTRUTURAL, GRADATIVAMENTE, PREVENDO ESCORAMENTO; 4. REMOÇÃO DE 100% DO RIPAMENTO E DE 30% DAS DEMAIS PEÇAS DANIFICADAS; 5. TRATAMENTO DE PEÇAS PARCIALMENTE DANIFICADAS COM POSSIBILIDADE DE REAPROVEITAMENTO (PREVISÃO DE 20%); 6. LIMPEZA COMPLETA DO FORRO E REMOÇÃO DE ENTULHOS; 7. RECOMPOSIÇÃO DO ENGRADAMENTO, PREVISÃO DE SUBSTITUIÇÃO DE 75% DE RIPAS, 55% DE CAIBROS E 45% DE PEÇAS ESTRUTURAIS PRIMÁRIAS OU PARTES DAS PEÇAS; 8. IMUNIZAÇÃO DE TODO O MADEIRAMENTO; 9. RECOMPOSIÇÃO DO REVESTIMENTO, BICAS NOVAS E CAPAS ANTIGAS, AMARRAÇÃO DE TELHAS; 10. EMBOCAMENTO E CAIAÇÃO DE BEIRAIIS; 11. EMBOCAMENTO E CAIAÇÃO DE BICMEIRA
- CACHORROS
1. REMOÇÃO CUIDADOSA DE TODAS AS TELHAS; 2. SELEÇÃO, LIMPEZA E ACONDICIONAMENTO DAS TELHAS PASSÍVEIS DE REUTILIZAÇÃO; 3. REMOÇÃO DE 100% DOS CACHORROS PARA VERIFICAÇÃO DE PEÇAS DANIFICADAS; 4. TRATAMENTO DE PEÇAS PARCIALMENTE DANIFICADAS COM POSSIBILIDADE DE REAPROVEITAMENTO (PREVISÃO DE 20%); 5. LIMPEZA COMPLETA E REMOÇÃO DE ENTULHOS; 6. RECOMPOSIÇÃO DO BEIRAL, COM EXECUÇÃO DE GUARDA-PO; 7. IMUNIZAÇÃO DE TODO O MADEIRAMENTO; 8. RECOMPOSIÇÃO DO REVESTIMENTO, BICAS NOVAS E CAPAS ANTIGAS, AMARRAÇÃO DE TELHAS; 9. EMBOCAMENTO E CAIAÇÃO DE BEIRAIIS; 10. APLICAÇÃO DE DUAS DEMOS DE CAMADA DE PROTEÇÃO (VERNIZ)

NÍVEL DE PARADA DA PLATAFORMA VERTICAL - NÍVEL 0,39 DA EDIFICAÇÃO, VIDE DETALHE PRANCHA 10/10.

- PARADE DE PROTEÇÃO DA PLATAFORMA VERTICAL
1. EXECUÇÃO DE ALVENARIA EM TUILO MACIÇO; 2. EXECUÇÃO DE EMBOÇO EM ARGAMASSA FINA DE CIMENTO E AREIA (1:4); 3. APLICAÇÃO DE REVESTIMENTO IMPERMEABILIZANTE HIDRÓFUGO; 4. APLICAÇÃO DE PINTURA A BASE DE SILICATO DUAS DEMOS, BRANCO GELCO.

- PLATAFORMA VERTICAL
1. EXECUÇÃO DE PAREDE DE PROTEÇÃO PARA A PLATAFORMA VERTICAL, PINTURA À BASE DE SILICATO BRANCO GELCO FOSCO; 2. INSTALAÇÃO DE PLATAFORMA VERTICAL TIPOSSIN KRUPP PL-S36 OU SIMILAR; PARA DETALHES VIDE PRANCHA 10/10

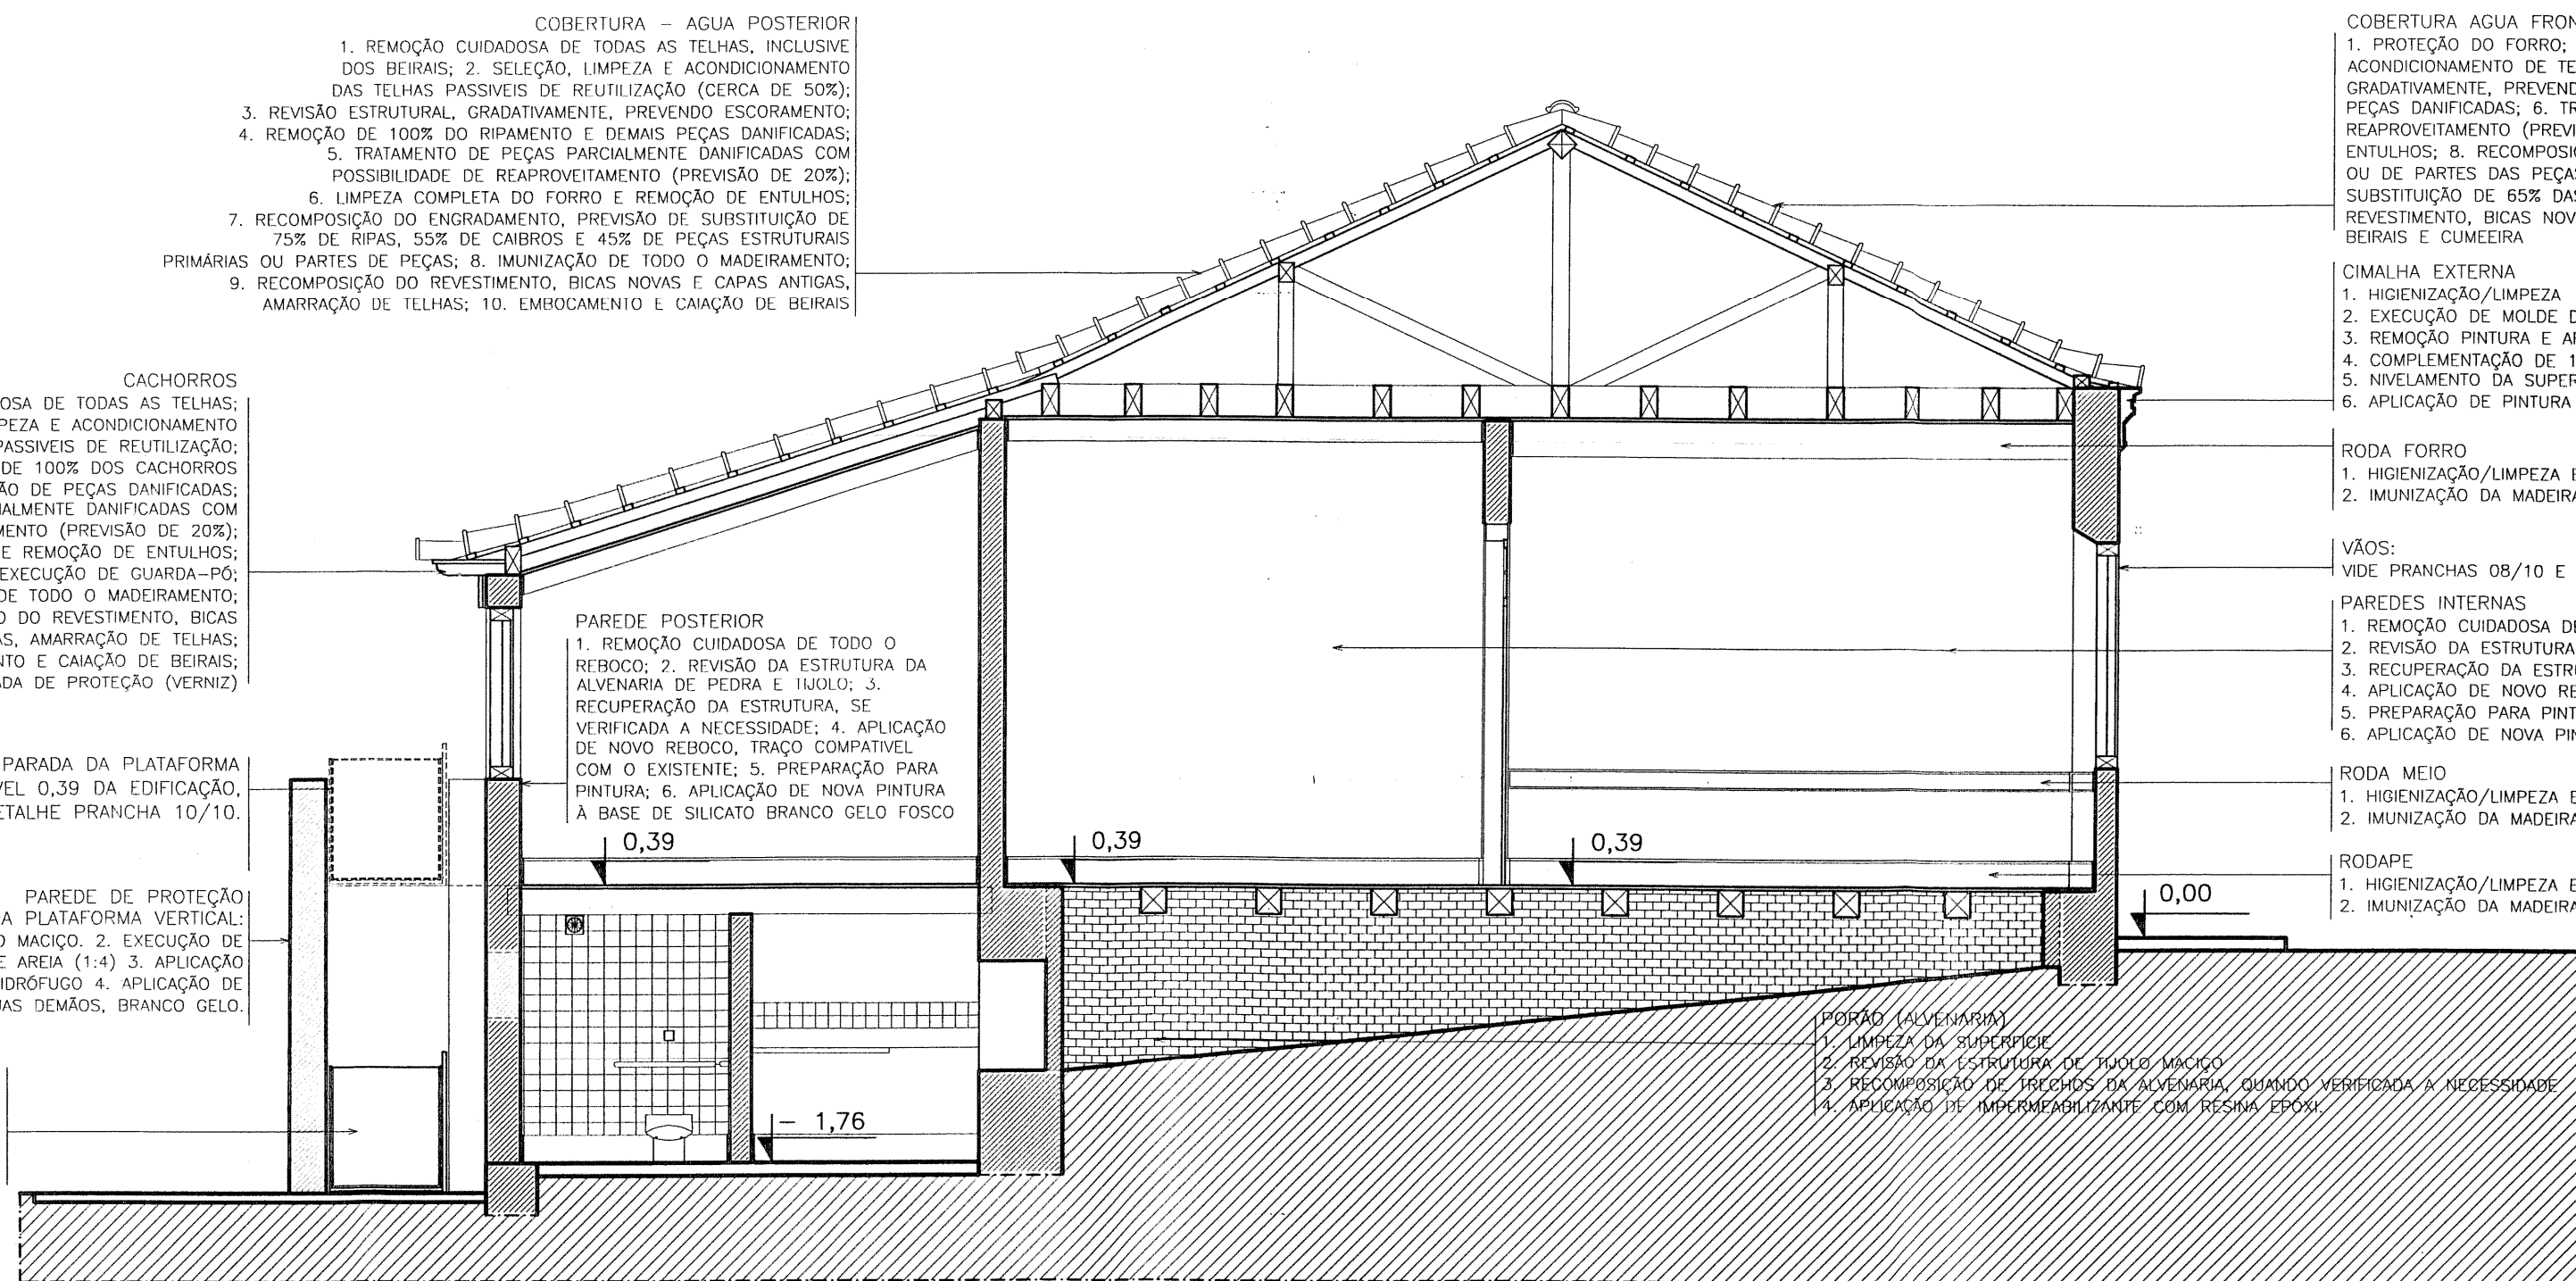

esta parte do corte ta errada

PROJETO ARQUITETÔNICO - CORTE AA

ESCALA

1:50

- COBERTURA AGUA FRONTAL
1. PROTEÇÃO DO FORRO; 2. REMOÇÃO DE TODAS AS TELHAS, INCLUSIVE DOS BEIRAIIS; 3. LIMPEZA E ACONDICIONAMENTO DAS TELHAS PASSÍVEIS DE REUTILIZAÇÃO (CERCA DE 50%); 4. REVISÃO ESTRUTURAL, GRADATIVAMENTE, PREVENDO ESCORAMENTO; 5. REMOÇÃO DE 100% DO RIPAMENTO E DE 30% DAS DEMAIS PEÇAS DANIFICADAS; 6. TRATAMENTO DE PEÇAS PARCIALMENTE DANIFICADAS COM POSSIBILIDADE DE REAPROVEITAMENTO (PREVISÃO DE 20%); 7. LIMPEZA COMPLETA E CUIDADOSA DO FORRO, REMOÇÃO DE ENTULHOS; 8. RECOMPOSIÇÃO DAS PEÇAS DO GALBO; 9. RECOMPOSIÇÃO DE PEÇAS ESTRUTURAIS PRIMÁRIAS OU DE PARTES DAS PEÇAS, COM SUBSTITUIÇÃO DE 35%; 10. RECOMPOSIÇÃO DO MADEIRAMENTO; 11. IMUNIZAÇÃO DE TODO O MADEIRAMENTO; 12. RECOMPOSIÇÃO DO REVESTIMENTO, BICAS NOVAS E CAPAS ANTIGAS, AMARRAÇÃO DE TELHAS; 13. EMBOCAMENTO E CAIAÇÃO DE BEIRAIIS E CUMEIRA

- CIMALHA EXTERNA
1. HIGIENIZAÇÃO/LIMPEZA
 2. EXECUÇÃO DE MOLDE DO PERFIL DA CIMALHA
 3. REMOÇÃO PINTURA E ÁREAS DANIFICADAS DO REBOCO
 4. COMPLEMENTAÇÃO DE 10% DO REBOCO CONFORME TRAÇO EXISTENTE
 5. NIVELAMENTO DA SUPERFÍCIE
 6. APLICAÇÃO DE PINTURA A BASE DE SILICATO BRANCO GELCO FOSCO


- RODA FORRO
1. HIGIENIZAÇÃO/LIMPEZA E REMOÇÃO DO VERNIZ EXISTENTE
 2. IMUNIZAÇÃO DA MADEIRA; 3. LIMPEZA FINAL E APLICAÇÃO DE NOVO VERNIZ FOSCO

VÁOS: VIDE PRANCHAS 08/10 E 09/10

- RODA MEIO
1. HIGIENIZAÇÃO/LIMPEZA E REMOÇÃO DO VERNIZ EXISTENTE
 2. IMUNIZAÇÃO DA MADEIRA; 3. LIMPEZA FINAL E APLICAÇÃO DE NOVO VERNIZ FOSCO

- PAREDES INTERNAS
1. REMOÇÃO CUIDADOSA DE PARTE DO REBOCO (PREVISÃO DE 30%); 2. REVISÃO DA ESTRUTURA DA ALVENARIA DE PEDRA E TUILO
 3. RECUPERAÇÃO DA ESTRUTURA, SE VERIFICADA A NECESSIDADE
 4. APLICAÇÃO DE NOVO REBOCO, TRAÇO COMPATÍVEL COM O EXISTENTE
 5. PREPARAÇÃO PARA PINTURA
 6. APLICAÇÃO DE NOVA PINTURA À BASE DE SILICATO BRANCO GELCO FOSCO

- RODAPE
1. HIGIENIZAÇÃO/LIMPEZA E REMOÇÃO DO VERNIZ EXISTENTE
 2. IMUNIZAÇÃO DA MADEIRA; 3. LIMPEZA FINAL E APLICAÇÃO DE NOVO VERNIZ FOSCO

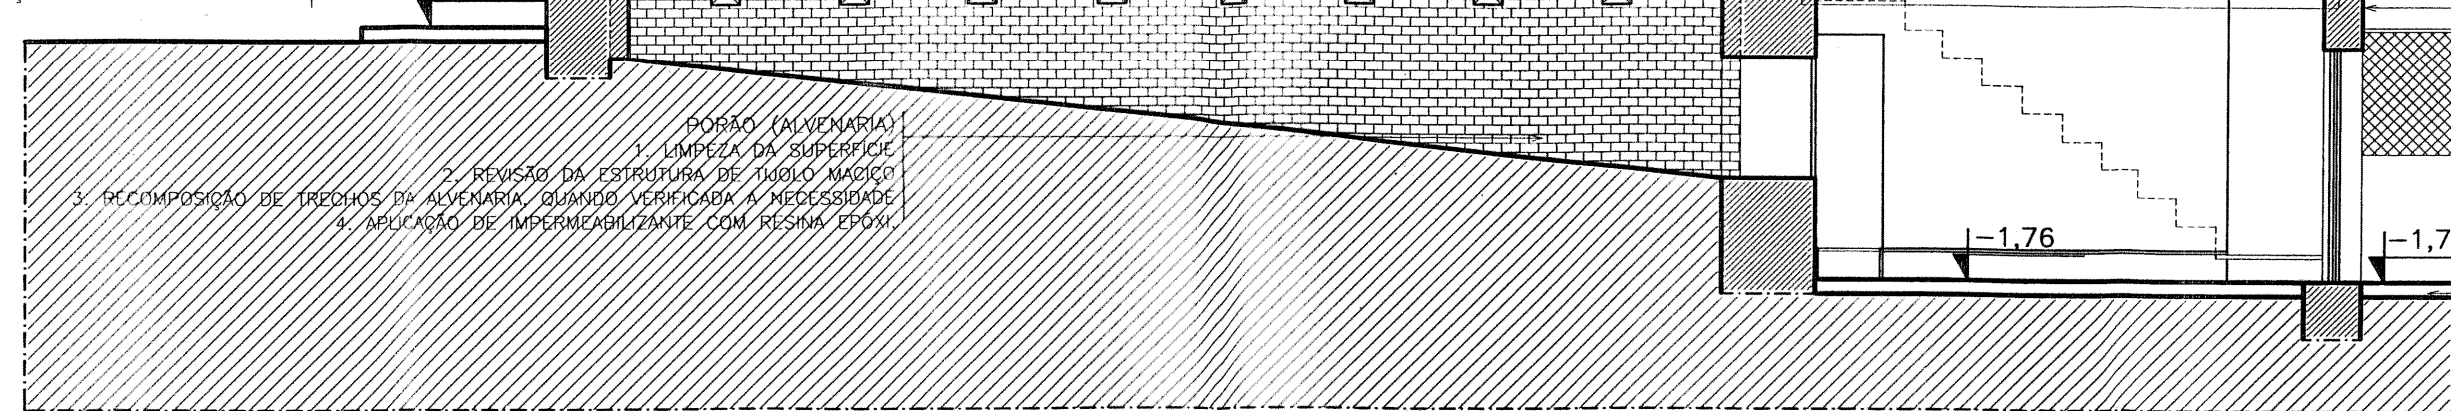

PROJETO ARQUITETÔNICO - CORTE BB

ESCALA

1:50

OBS:

- 1) OS PROCEDIMENTOS, TÉCNICAS E MATERIAIS PARA RESTAURAÇÃO DAS ESTRUTURAS ARQUITETÔNICAS SERÃO DETALHADOS NO MEMORIAL DESCRITIVO DO PROJETO E OBJETIVAM NÃO APENAS A RESTAURAÇÃO DAS ESTRUTURAS ARQUITETÔNICAS, MAS TAMBÉM A DURABILIDADE DAS INTERVENÇÕES, REDUÇÃO DO ESFORÇO DE MANUTENÇÃO, LONGEVIDADE DA CONSERVAÇÃO, FUNCIONAMENTO CORRETO DOS SISTEMAS CONSTRUTIVOS E VALORIZAÇÃO DA IMAGEM HISTÓRICA DA EDIFICAÇÃO.

- 2) TODOS OS SISTEMAS CONSTRUTIVOS EM MADEIRA (COBERTURA, VÁOS, PISOS, FORROS E ESQUADRIAS) SERÃO IMUNIZADOS, O MADEIRAMENTO UTILIZADO PARA SUBSTITUIÇÃO DAS PEÇAS DANIFICADAS SERÁ IMUNIZADO PREVIAMENTE À SUA INSTALAÇÃO, PREFERENCIALMENTE ATRAVÉS DE IMERSÃO, ENQUANTO AS PEÇAS ANTIGAS REMANESCENTES SERÃO IMUNIZADAS ATRAVÉS DE ASPERSÃO.

- 3) TODOS OS SERVIÇOS INDICADOS NO PROJETO SERÃO REALIZADOS INTEGRALMENTE EM CONFORMIDADE COM O MESMO, TANTO EM TERMOS DE PROCEDIMENTOS QUANTO DE MATERIAIS UTILIZADOS, DE FORMA QUE SEJAM RESPEITADOS OS OBJETIVOS E CONDIÇÕES DAS TEORIAS DE RESTAURAÇÃO ARQUITETÔNICA E RECOMENDAÇÕES DAS CARTAS PATRIMONIAIS.

- 4) A IMPREVISIBILIDADE CONSTITUI UMA DAS PRINCIPAIS PARTICULARIDADES DAS OBRAS DE RESTAURAÇÃO, DESTA FORMA, POSSIVELMENTE OCORRERÃO ALTERAÇÕES NAS ESPECIFICAÇÕES DE SERVIÇOS OU NAS PORCENTAGENS ESTIMADAS DEVIDO À SITUAÇÃO NÃO PREVISTA EM PROJETO, QUANDO VERIFICADAS SITUAÇÕES COMO ESTAS, TAIS FATOS SERÃO PRONTAMENTE COMUNICADOS AO IPHAN, QUE FORNECERÁ AS ESPECIFICAÇÕES OU INDICAÇÕES ADEQUADAS PARA O CASO.

- 5) SERÁ CONTRATADA MÃO-DE-OBRA QUALIFICADA COM EXPERIÊNCIA EM RECUPERAÇÃO E MANUTENÇÃO DE SISTEMAS CONSTRUTIVOS TRADICIONAIS, EM ESPECIAL COBERTURAS ANTIGAS, ESTRUTURA AUTOPORTEANTE DE TUILOS CERÂMICOS MACIÇOS E CARPINTARIA, SERÃO UTILIZADOS MATERIAIS DE BOA QUALIDADE, QUE TENHAM TODAS AS PROPRIEDADES INDICADAS PELO PROJETO DE RESTAURAÇÃO ARQUITETÔNICA, TANTO NOS DESENHOS QUANTO NO MEMORIAL DESCRITIVO.

- 6) TODOS OS MATERIAIS COM POSSIBILIDADE DE RECUPERAÇÃO SERÃO REUTILIZADOS DEPOIS DE DEVIDAMENTE TRATADOS COMO TELHAS, RIPAS, CAIBROS, TESOURAS, BARROTES, FRECHAS, TUILOS MACIÇOS, FOLHAS DE PORTAS E JANELAS E OUTROS, DEPOIS DE REMOVIDOS, OS MATERIAIS SERÃO ACONDICIONADOS EM LOCAL LIMPO, AREJADO, PROTEGIDO DE CHUVAS, INFILTRAÇÕES, UMIDADE E INSETOS.

- 7) OS SERVIÇOS SERÃO EXECUTADOS ESTRITAMENTE EM CONFORMIDADE COM OS PROCEDIMENTOS INDICADOS NO PROJETO PARA A RECUPERAÇÃO DE CADA SISTEMA CONSTRUTIVO, SEMPRE DE FORMA CRITERIOSA E GRADATIVA PARA QUE NÃO SE PERDAM MATERIAIS COM POSSIBILIDADE DE REAPROVEITAMENTO E NENHUMA REFERÊNCIA FÍSICA, OBRIGANDO-SE, ANDA, RECORRENTEMENTE AS INSTRUÇÕES DO IPHAN.

- 8) SERÃO REALIZADAS AÇÕES CONSTANTES DE LIMPEZA NA OBRA, COM A REMOÇÃO DE SUJEIRAS E DE 100% ENTULHO RESULTANTE.

- 9) SERÃO ADOTADAS TODAS AS PRECAUÇÕES NECESSÁRIAS PARA MANUTENÇÃO DA ESTABILIDADE DAS ESTRUTURAS VIZINHAS, CANALIZAÇÕES, REDES, PAVIMENTAÇÕES E ANDA PARA A SEGURANÇA TANTO DE TRABALHADORES QUANTO DE TRANSIENTES DURANTE A EXECUÇÃO DAS OBRAS.

- 10) OS ANDAIMES DE METAL OU EM MADEIRA NUNCA SERÃO APOIADOS NAS PAREDES OU ESTRUTURAS DA EDIFICAÇÃO. NA MONTAGEM E DESMONTAGEM DOS MESMOS SERÃO TOMADAS AS DEVIDAS PROVIDÊNCIAS PARA A PROTEÇÃO DOS ELEMENTOS CONSTRUTIVOS. OS ANDAIMES NUNCA SERÃO UTILIZADOS COMO SUELO DE TRABALHO. AS TORRES DE ANDAIMES DE METAL TERÃO COMO LIMITE A ALTURA DE 3,5m E O ESPALHAMENTO DE 2m. AS TORRES DOS ANDAIMES ENFACHADOS SERÃO ARMADAS DE FORMA CONTÍNUA. NOS ANDAIMES DE MADEIRA SERÃO OBRIGATORIAMENTE UTILIZADOS PISOS ROLGOS NA SUA SUBSTITUIÇÃO E TABUADO DE PINHO COMO PISO. ESTES SERÃO UTILIZADOS SEMPRE NOS CASOS EM QUE NÃO FOREM RECOMENDADOS OS DE METAL DEVIDO À FATORES DIVERSOS COMO DIMENSÕES LOCAIS, DESNIVELAMENTO DE PISO E OUTRAS.

- 11) QUANDO VERIFICADA A NECESSIDADE, SERÃO REALIZADOS ESCORAMENTOS PARCIAIS, DE FORMA CRITERIOSA, CONSIDERANDO AS RELAÇÕES DE FORÇAS DA ESTRUTURA DO OBJETO ESCORADO, AS ESTRUTURAS DO ESCORAMENTO SERÃO REALIZADAS EM PAU ROLOÇO, NÃO SENDO PERMITIDO O USO DE MADEIRA VELHA, QUANDO EM METAL, SERÃO TOMADOS TODOS OS CUIDADOS PARA PERFEITA ESTABILIZAÇÃO DAS TORRES.

- 12) AS DEMOLICOES DE REBOCO SERÃO FEITAS SEMPRE TENDO EM VISTA CUIDADOS COM A PRESERVAÇÃO DA ALMA DA PAREDE, REVESTIMENTOS QUE NÃO APRESENTAREM DESPREZIGNMENTO NÃO SERÃO DESMONTADOS.

- 13) SERÃO INSTALADOS TAPUMES NA FACHADA PRINCIPAL, AFASTADOS APROXIMADAMENTE DOIS METROS DA EDIFICAÇÃO. SERÃO EXECUTADOS EM CHAPA DE COMPENSADO MADEIRETE DE 6mm DE ESPESURA E TELA DE ARAME, COM PAINÉIS ALTERNADOS, OBEDECENDO AINDA AS EXIGÊNCIAS MUNICIPAIS E DO IPHAN. OS PAINÉIS SERÃO PINTADOS COM LÁTEX, UMA DEMÃO, EXTERNAMENTE.

- 14) FORAM EXECUTADOS PROJETOS COMPLEMENTARES DE PREVENÇÃO E PROTEÇÃO CONTRA INCÊNDIO, SISTEMA DE PROTEÇÃO CONTRA DESCARGAS ATMOSFÉRICAS, PROJETO ELÉTRICO E HIDROSSANITÁRIO. É NECESSÁRIA AINDA A EXECUÇÃO DE PROJETO DE PARQUEAMENTO, BEM COMO MUSEOLÓGICO E MUSEOGRÁFICO.

- 15) TODAS AS INTERVENÇÕES PROPOSTAS PRIVILEGIAM A MANUTENÇÃO DOS ASPECTOS E SISTEMAS CONSTRUTIVOS AUTÊNTICOS, INTERFERINDO O MÍNIMO POSSÍVEL, MAS POSSIBILITANDO O USO ADEQUADO DOS ESPAÇOS DA EDIFICAÇÃO.

- 16) AS INTERVENÇÕES ESTABELECIDAS CONSIDERAM A HIERARQUIA E JUÍZO DE VALORES DETERMINADOS NO MEMORIAL DESCRITIVO DO PROJETO E SEQUEM FUNDAMENTAMENTE À CARTA DE VENEZA DE 1964, A CARTA DO RESTAURO DE 1972 E A TEORIA DO RESTAURO CRÍTICO-CRIATIVO COM ENFOQUE EM CESAR BRANCI.

- 17) OS SISTEMAS DE VENTILAÇÃO/EXAUSTÃO ARTIFICIAL, PARA A INSTALAÇÃO SANITÁRIA DO PORRÃO, FORAM ESPECIFICADOS NA PRANCHA 10/10 DESTA PROPOSTA DE FORMA GERAL, É NECESSÁRIA A ELABORAÇÃO DE UM PROJETO ESPECÍFICO DE EXAUSTÃO/VENTILAÇÃO E, ANDA, DE CONTROLE DE UMIDADE PARA O PORRÃO COMO LIM 1000.

- 18) NÃO FOI PROPOSTO NENHUM RESGASTE DE FORMAS OU ESPAÇOS PERDIDOS, UMA VEZ QUE NÃO FORAM ENCONTRADOS RELATOS OU REGISTROS DE NENHUM TIPO (ARQUITETICO, BIBLIOGRÁFICO OU ICONOGRÁFICO) SUFFICIENTEMENTE PRECISOS PARA A REALIZAÇÃO DESTA PROPOSTA. ASSIM, AÇÕES DE RESGASTE RESULTARIAM EM FALSO HISTÓRICO E NÃO MELHORARIAM EFETIVAMENTE AS CONDIÇÕES DE USO E/OU MANUTENÇÃO DO BEM.

- 19) AS INDICAÇÕES OPERATIVAS PARA OS VÃO EXISTENTES NA EDIFICAÇÃO FORAM ESPECIFICAMENTE DETALHADAS NAS PRANCHAS 08/10 E 09/10.

- COBERTURA AGUA FRONTAL
1. PROTEÇÃO DO FORRO; 2. REMOÇÃO DE TODAS AS TELHAS, INCLUSIVE DOS BEIRAIIS; 3. LIMPEZA E ACONDICIONAMENTO DAS TELHAS PASSÍVEIS DE REUTILIZAÇÃO (CERCA DE 50%); 4. REVISÃO ESTRUTURAL, GRADATIVAMENTE, PREVENDO ESCORAMENTO; 5. REMOÇÃO DE 100% DO RIPAMENTO E DE 30% DAS DEMAIS PEÇAS DANIFICADAS; 6. TRATAMENTO DE PEÇAS PARCIALMENTE DANIFICADAS COM POSSIBILIDADE DE REAPROVEITAMENTO (PREVISÃO DE 20%); 7. LIMPEZA COMPLETA E CUIDADOSA DO FORRO, REMOÇÃO DE ENTULHOS; 8. RECOMPOSIÇÃO DAS PEÇAS DO GALBO; 9. RECOMPOSIÇÃO DE PEÇAS ESTRUTURAIS PRIMÁRIAS OU DE PARTES DAS PEÇAS, COM SUBSTITUIÇÃO DE 35%; 10. RECOMPOSIÇÃO DO MADEIRAMENTO; 11. IMUNIZAÇÃO DE TODO O MADEIRAMENTO; 12. RECOMPOSIÇÃO DO REVESTIMENTO, BICAS NOVAS E CAPAS ANTIGAS, AMARRAÇÃO DE TELHAS; 13. EMBOCAMENTO E CAIAÇÃO DE BEIRAIIS E CUMEIRA

- CIMALHA EXTERNA
1. HIGIENIZAÇÃO/LIMPEZA
 2. EXECUÇÃO DE MOLDE DO PERFIL DA CIMALHA
 3. REMOÇÃO PINTURA E ÁREAS DANIFICADAS DO REBOCO
 4. COMPLEMENTAÇÃO DE 10% DO REBOCO CONFORME TRAÇO EXISTENTE
 5. NIVELAMENTO DA SUPERFÍCIE
 6. APLICAÇÃO DE PINTURA A BASE DE SILICATO BRANCO FOSCO

- RODA FORRO
1. HIGIENIZAÇÃO/LIMPEZA E REMOÇÃO DO VERNIZ EXISTENTE
 2. IMUNIZAÇÃO DA MADEIRA; 3. LIMPEZA FINAL E APLICAÇÃO DE NOVO VERNIZ FOSCO

VÁOS: VIDE PRANCHAS 08/10 E 09/10

- PAREDES INTERNAS
1. REMOÇÃO CUIDADOSA DE PARTE DO REBOCO (PREVISÃO DE 30%); 2. REVISÃO DA ESTRUTURA DA ALVENARIA DE PEDRA E TUILO
 3. RECUPERAÇÃO DA ESTRUTURA, SE VERIFICADA A NECESSIDADE
 4. APLICAÇÃO DE NOVO REBOCO, TRAÇO COMPATÍVEL COM O EXISTENTE
 5. PREPARAÇÃO PARA PINTURA
 6. APLICAÇÃO DE NOVA PINTURA À BASE DE SILICATO BRANCO GELCO FOSCO

- RODA MEIO
1. HIGIENIZAÇÃO/LIMPEZA E REMOÇÃO DO VERNIZ EXISTENTE
 2. IMUNIZAÇÃO DA MADEIRA; 3. LIMPEZA FINAL E APLICAÇÃO DE NOVO VERNIZ FOSCO

- RODAPE
1. HIGIENIZAÇÃO/LIMPEZA E REMOÇÃO DO VERNIZ EXISTENTE
 2. IMUNIZAÇÃO DA MADEIRA; 3. LIMPEZA FINAL E APLICAÇÃO DE NOVO VERNIZ FOSCO

- PORRÃO (ALVENARIA)
1. LIMPEZA DA SUPERFÍCIE
 2. REVISÃO DA ESTRUTURA DE TUILO MACIÇO
 3. RECUPERAÇÃO DE PEÇAS DANIFICADAS DA ALVENARIA, QUANDO VERIFICADA A NECESSIDADE
 4. APLICAÇÃO DE IMPERMEABILIZANTE COM RESINA EPOXI

- COBERTURA - AGUA POSTERIOR
1. REMOÇÃO CUIDADOSA DE TODAS AS TELHAS, INCLUSIVE DOS BEIRAIIS; 2. SELEÇÃO, LIMPEZA E ACONDICIONAMENTO DAS TELHAS PASSÍVEIS DE REUTILIZAÇÃO (CERCA DE 50%); 3. REVISÃO ESTRUTURAL, GRADATIVAMENTE, PREVENDO ESCORAMENTO; 4. REMOÇÃO DE 100% DO RIPAMENTO E DE 30% DAS DEMAIS PEÇAS DANIFICADAS; 5. TRATAMENTO DE PEÇAS PARCIALMENTE DANIFICADAS COM POSSIBILIDADE DE REAPROVEITAMENTO (PREVISÃO DE 20%); 6. LIMPEZA COMPLETA DO FORRO E REMOÇÃO DE ENTULHOS; 7. RECOMPOSIÇÃO DO ENGRADAMENTO, PREVISÃO DE SUBSTITUIÇÃO DE 75% DE RIPAS, 55% DE CAIBROS E 45% DE PEÇAS ESTRUTURAIS PRIMÁRIAS OU DE PARTES DAS PEÇAS; 8. IMUNIZAÇÃO DE TODO O MADEIRAMENTO; 9. RECOMPOSIÇÃO DO REVESTIMENTO, BICAS NOVAS E CAPAS ANTIGAS, AMARRAÇÃO DE TELHAS; 10. EMBOCAMENTO E CAIAÇÃO DE BEIRAIIS E CUMEIRA

- CACHORROS
1. REMOÇÃO CUIDADOSA DE TODAS AS TELHAS; 2. SELEÇÃO, LIMPEZA E ACONDICIONAMENTO DAS TELHAS PASSÍVEIS DE REUTILIZAÇÃO; 3. REMOÇÃO DE 100% DOS CACHORROS PARA VERIFICAÇÃO DE PEÇAS DANIFICADAS; 4. TRATAMENTO DE PEÇAS PARCIALMENTE DANIFICADAS COM POSSIBILIDADE DE REAPROVEITAMENTO (PREVISÃO DE 20%); 5. LIMPEZA COMPLETA E REMOÇÃO DE ENTULHOS; 6. RECOMPOSIÇÃO DO BEIRAL, COM EXECUÇÃO DE GUARDA-PO; 7. IMUNIZAÇÃO DE TODO O MADEIRAMENTO; 8. RECOMPOSIÇÃO DO REVESTIMENTO, BICAS NOVAS E CAPAS ANTIGAS, AMARRAÇÃO DE TELHAS; 9. EMBOCAMENTO E CAIAÇÃO DE BEIRAIIS; 10. APLICAÇÃO DE DUAS DEMOS DE CAMADA DE PROTEÇÃO (VERNIZ)

VÁOS: VIDE PRANCHAS 08/10 E 09/10

- PAREDES INTERNAS
1. REMOÇÃO CUIDADOSA DE PARTE DO REBOCO (PREVISÃO DE 30%); 2. REVISÃO DA ESTRUTURA DA ALVENARIA DE PEDRA E TUILO; 3. RECUPERAÇÃO DA ESTRUTURA, SE VERIFICADA A NECESSIDADE; 4. APLICAÇÃO DE NOVO REBOCO, TRAÇO COMPATÍVEL COM O EXISTENTE; 5. PREPARAÇÃO PARA PINTURA; 6. APLICAÇÃO DE NOVA PINTURA À BASE DE SILICATO BRANCO GELCO FOSCO

- PARADE POSTERIOR
1. REMOÇÃO CUIDADOSA DE TODO O REBOCO; 2. REVISÃO DA ESTRUTURA DA ALVENARIA DE PEDRA E TUILO; 3. RECUPERAÇÃO DA ESTRUTURA, SE VERIFICADA A NECESSIDADE; 4. APLICAÇÃO DE NOVO REBOCO, TRAÇO COMPATÍVEL COM O EXISTENTE; 5. PREPARAÇÃO PARA PINTURA; 6. APLICAÇÃO DE NOVA PINTURA À BASE DE SILICATO BRANCO GELCO FOSCO

- RODAPE
1. HIGIENIZAÇÃO/LIMPEZA E REMOÇÃO DO VERNIZ EXISTENTE
 2. IMUNIZAÇÃO DA MADEIRA; 3. LIMPEZA FINAL E APLICAÇÃO DE NOVO VERNIZ FOSCO

RAMPA DESCE $i=8\%$ VER DIMENSÕES PRANCHA 10/10

APROVADO	
NÚMERO ANÁLISE DOS DEBATES COMISSÃO PERMANENTE S	
PROCESSO Nº 0001/2016-10	DATA 07/12/2016
IMPENHO Nº 11/2016	VALIDADE 2 ANOS
Coordenador:	
Coordenadora Técnica:	
Coordenador de Planejamento:	
Coordenador de Arquivo:	
Coordenador de Comunicação:	
Coordenador de Gestão:	
Coordenador de Infraestrutura:	
Coordenador de Manutenção:	
Coordenador de Segurança:	
Coordenador de Treinamento:	
Coordenador de Avaliação:	
Coordenador de Monitoramento:	
Coordenador de Relatórios:	
Coordenador de Comunicação:	
Coordenador de Gestão:	
Coordenador de Infraestrutura:	
Coordenador de Manutenção:	
Coordenador de Segurança:	
Coordenador de Treinamento:	
Coordenador de Avaliação:	
Coordenador de Monitoramento:	
Coordenador de Relatórios:	

Coordenador:

Coordenadora Técnica:

Coordenador de Planejamento:

Coordenador de Arquivo:

Coordenador de Comunicação:

Coordenador de Gestão:

Coordenador de Infraestrutura:

Coordenador de Manutenção:

Coordenador de Segurança:

Coordenador de Treinamento:

Coordenador de Avaliação:

Coordenador de Monitoramento:

Coordenador de Relatórios:

EDIFICAÇÃO VIZINHA

PAREDE REBOCADA SEM PINTURA

RUFO INCLINADO CONFORME A AGUA, COM 20cm DE LARGURA E 10cm DE ALTURA, EM CHAPA GALVANIZADA, PINTURA EM ESMALTE SINTÉTICO BRANCO FOSCO, ASSENTADO COM ARGAMASSA ACRESCIDA DE ADITIVO IMPERMEABILIZANTE

ARGAMASSA COM ADITIVO IMPERMEABILIZANTE, PINTADA EM BRANCO FOSCO NAS SUPERFÍCIES EXPOSTAS

TELHA CERÂMICA CURVA

PROJETO ARQUITETÔNICO - DETALHE RUFO

ESCALA

1:15

PREFEITURA MUNICIPAL DE TRIUNFO
SEMPLE
APROVADO EM: 28/01/16
Resp. Técnico:
Cláudio Joel M. de Souza
Secretário de Coordenação e Planejamento

APROVADO EM 28/01/2016

Ana Maria de Almeida
Coordenadora Técnica
IPHAN/RS
SIAPE 1713761

TRIUNFO - RIO GRANDE DO SUL
PROJETO DE RESTAURAÇÃO DAS ESTRUTURAS ARQUITETÔNICAS DA CASA NATAL DE BENTO GONÇALVES

PROJETO ARQUITETÔNICO - CORTES AA, BB E DETALHE

RESPONSÁVEL TÉCNICO	ARQUITETOS COLABORADORES	OUTUBRO/2008
	SORAIÁ FARIAS 71.3630 CREA MG	ÁREA
ANDREA ZERBETTO 681890 CREA MG	ANDRE HENRIQUE MACIEIRA 61.0880 CREA MG	161,00 m²
COORDENAÇÃO:	PORTA-DORES DE NECESSIDADES ESPECIAIS	ESCALA
ARO ARQUITETOS ASSOCIADOS LTDA - CREA 28.859		INDICADA
		CÓDIGO