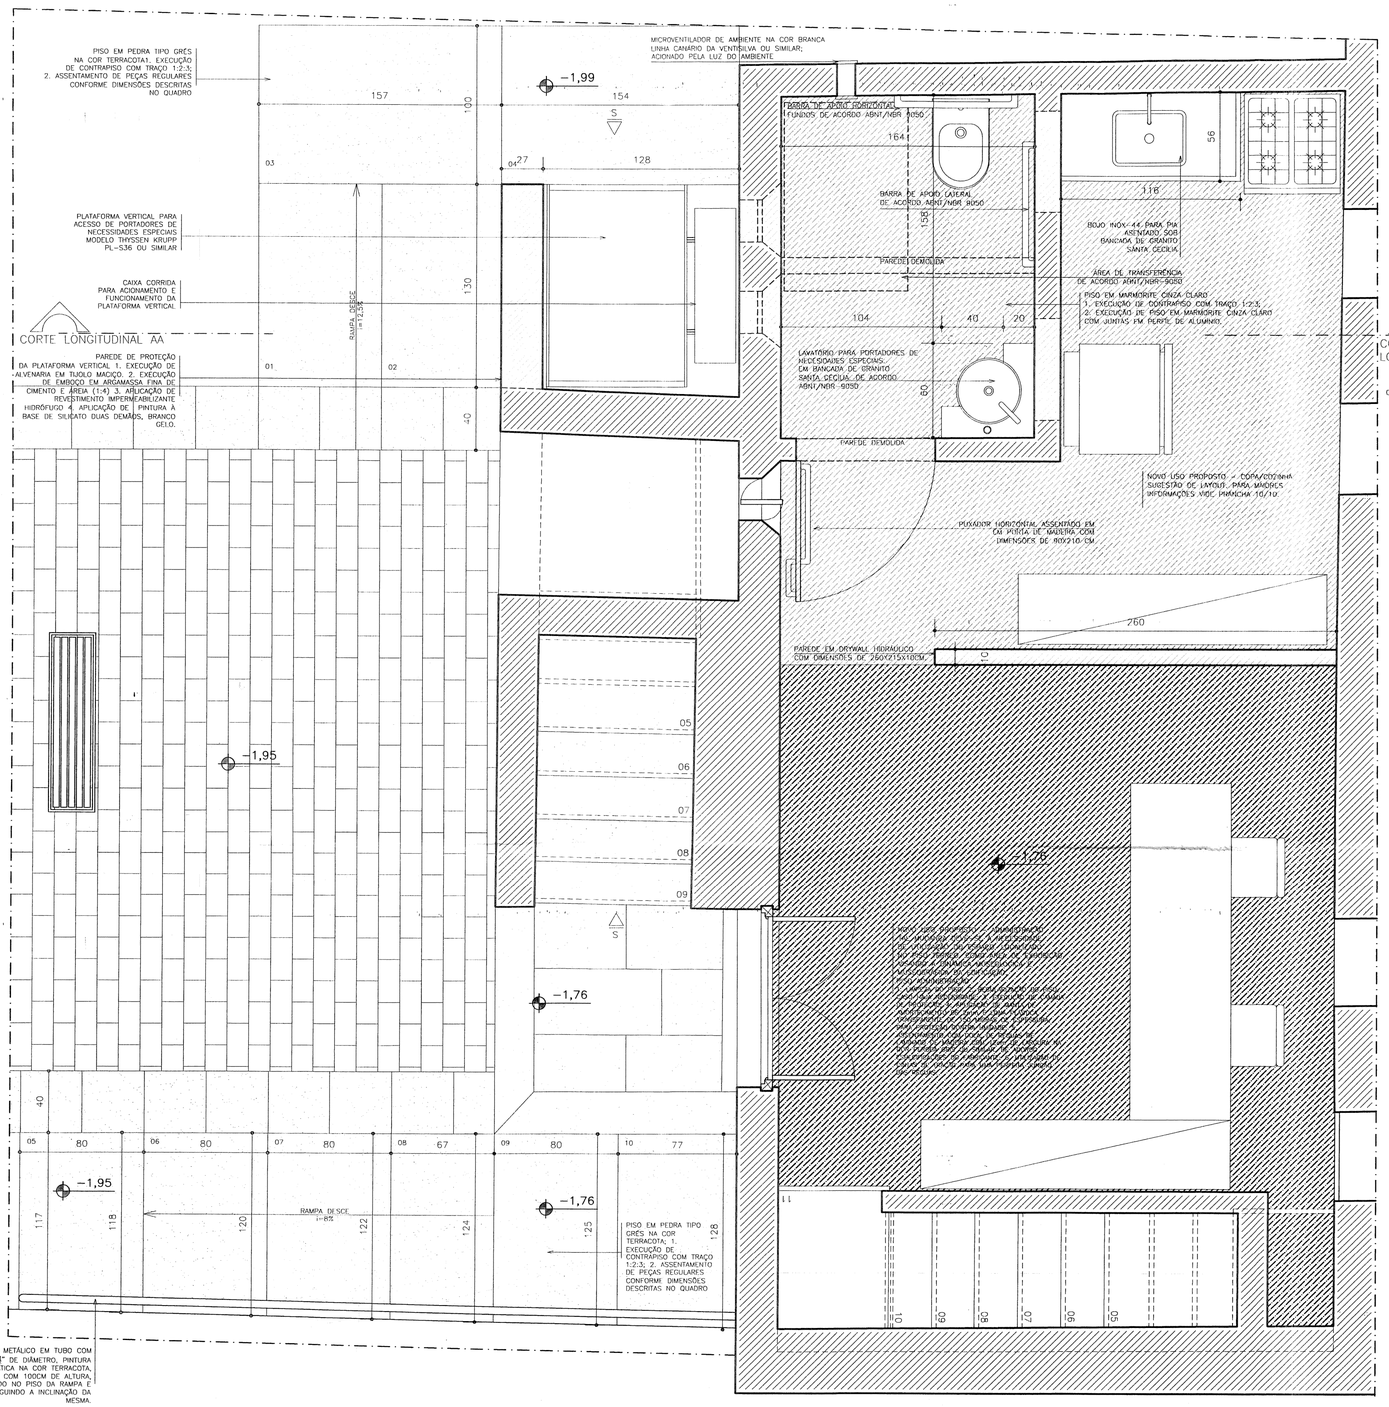

PROJETO ARQUITETÔNICO – PLATAFORMA VERTICAL E I.S. ADAPTADO – NÍVEL PORÃO

ESCALA 1:20

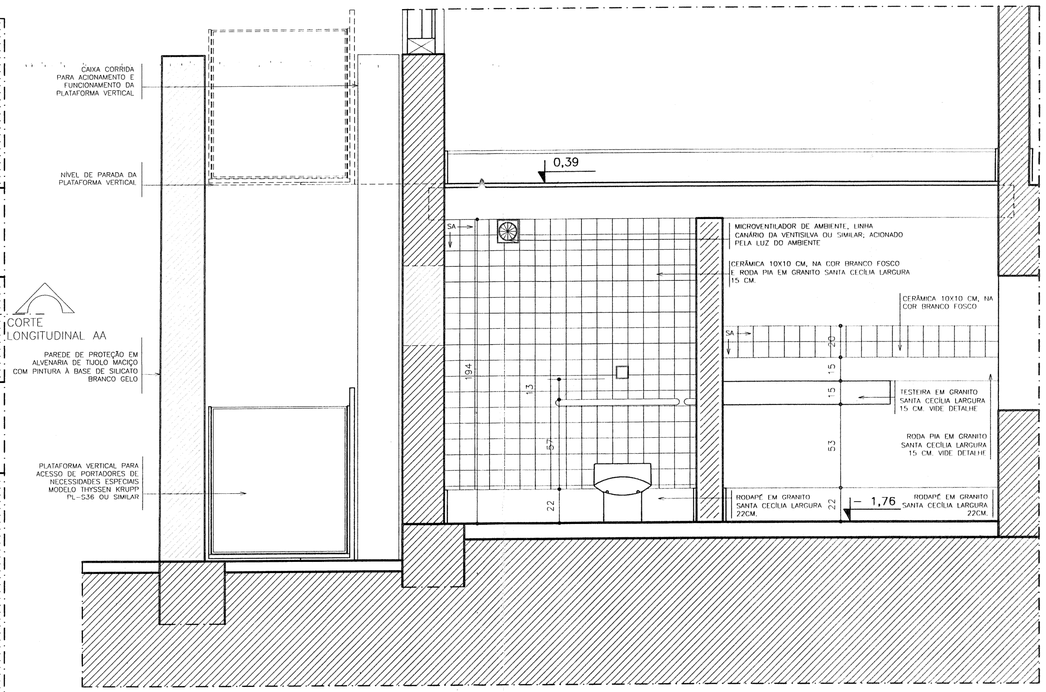

PLATAFORMA VERTICAL – CORTE AA

ESCALA 1:12

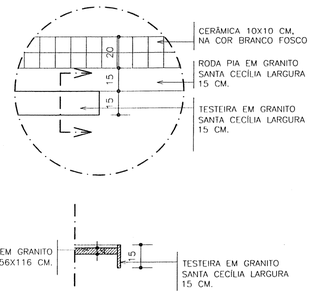

DET. BANCADA PIA – VISTA E CORTE

ESCALA 1:20

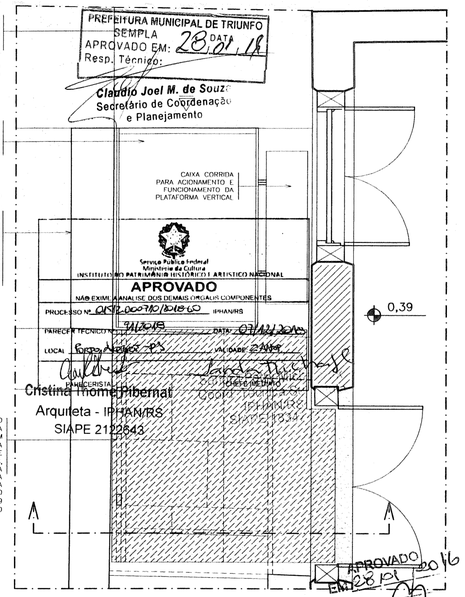

PROJETO ARQUITETÔNICO – PLATAFORMA VERTICAL – NÍVEL 0,39

ESCALA 1:20

LEGENDA

- PAREDE DEMOLIDA
- PAREDE CONSTRUÍDA EM ALVENARIA DE TIJOLO MACIÇO NO CASO DE PREENCHIMENTO E COMPLEMENTAÇÃO DE PAREDE EXISTENTE, OU EXECUTADA EM DRYWALL, QUANDO NÃO HOUVER PAREDE ANTERIOR.
- PISO EM LAMINADO DE MADEIRA COM 12cm DE LARGURA NA COR PEROBA GRIS OU SIMILAR, ASSENTADO COM COLA, DE ACORDO ESPECIFICAÇÕES DO FABRICANTE, UTILIZANDO CINTAS DE TRAÇÃO PARA UMA PERFEITA JUNÇÃO DAS RÉGUAS.
- PISO EM MARMORITE CINZA CLARO COM JUNTAS EM PERFIL DE ALUMÍNIO.
- PISO EM PEDRA TIPO GRÉS NA COR TERRACOTA

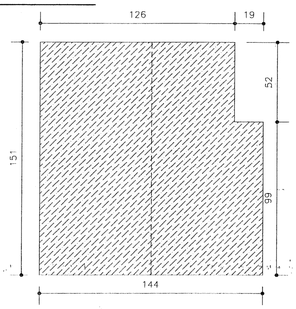

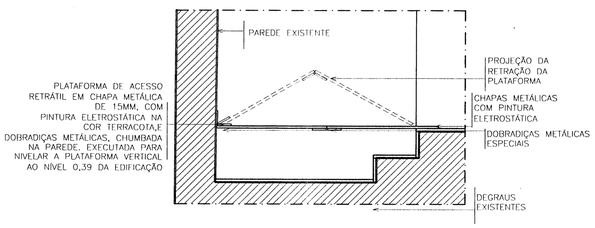

DET. PLATAFORMA RETRÁTIL – PLANTA E CORTE

ESCALA 1:20

QUADRO DE PEDRAS

TIPO GRÉS TERRACOTA

PEDRA	DIMENSÕES (CM)
01	130X78.5
02	130X78.5
03	100X157
04	100X154
05	80X118
06	80X120
07	80X122
08	80X124
09	80X125
10	77X128

TRIUNFO - RIO GRANDE DO SUL

PROJETO DE RESTAURAÇÃO DAS ESTRUTURAS ARQUITETÔNICAS DA CASA NATAL DE BENTO GONÇALVES

10/10 PRANCHA

PROJETO ARQUITETÔNICO - PLATAFORMA VERTICAL E I.S. ADAPTADO

RESPONSÁVEL TECNICO: ANDREA ZERBETTO 69.616/D CREA MG	ARQUITETOS COLABORADORES: SORAIA FARIAS 71.363/D CREA MG; ANDRE HENRIQUE MACIEIRA 81.069/D CREA MG	SETEMBRO/2008
		ÁREA: 161,00 m²
		ESCALA: INDICADA
COORDENAÇÃO: ARO ARQUITETOS ASSOCIADOS LTDA - CREA 28.859		CÓDIGO