



PLANTA BAIXA
Esc. 1/75




SITUAÇÃO/LOCALIZAÇÃO
Esc. 1/1000

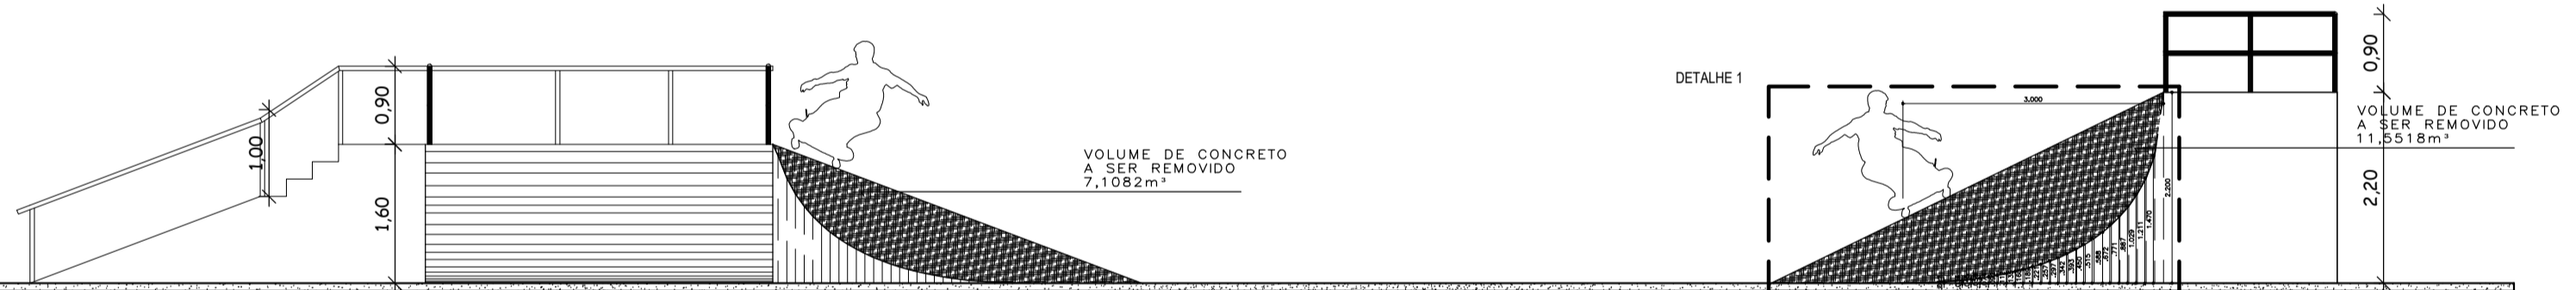


CORTE AA ELEVÇÃO
Esc. 1/75

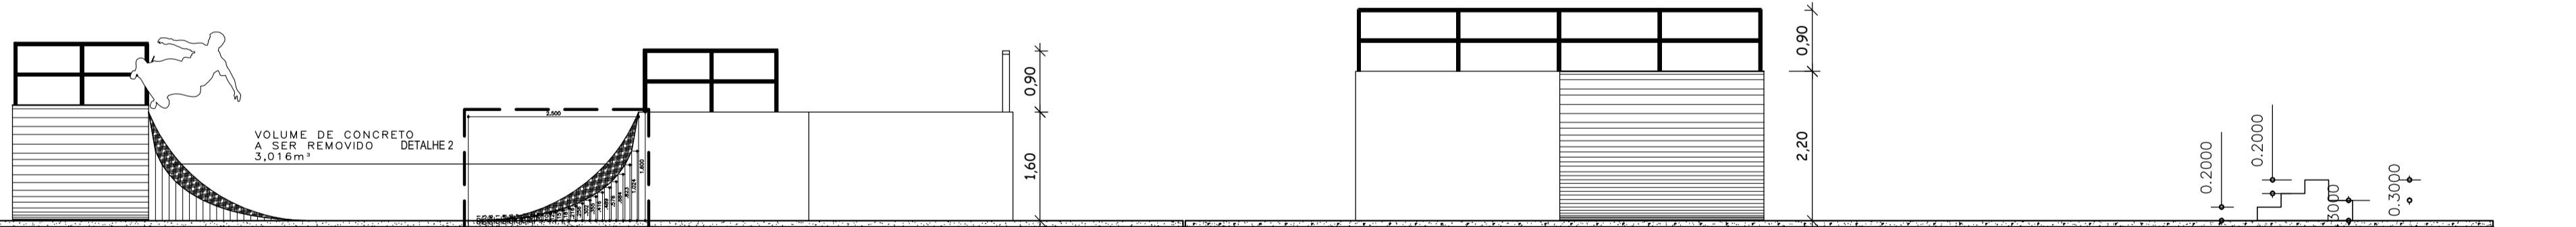

CORTE BB ELEVÇÃO
Esc. 1/75

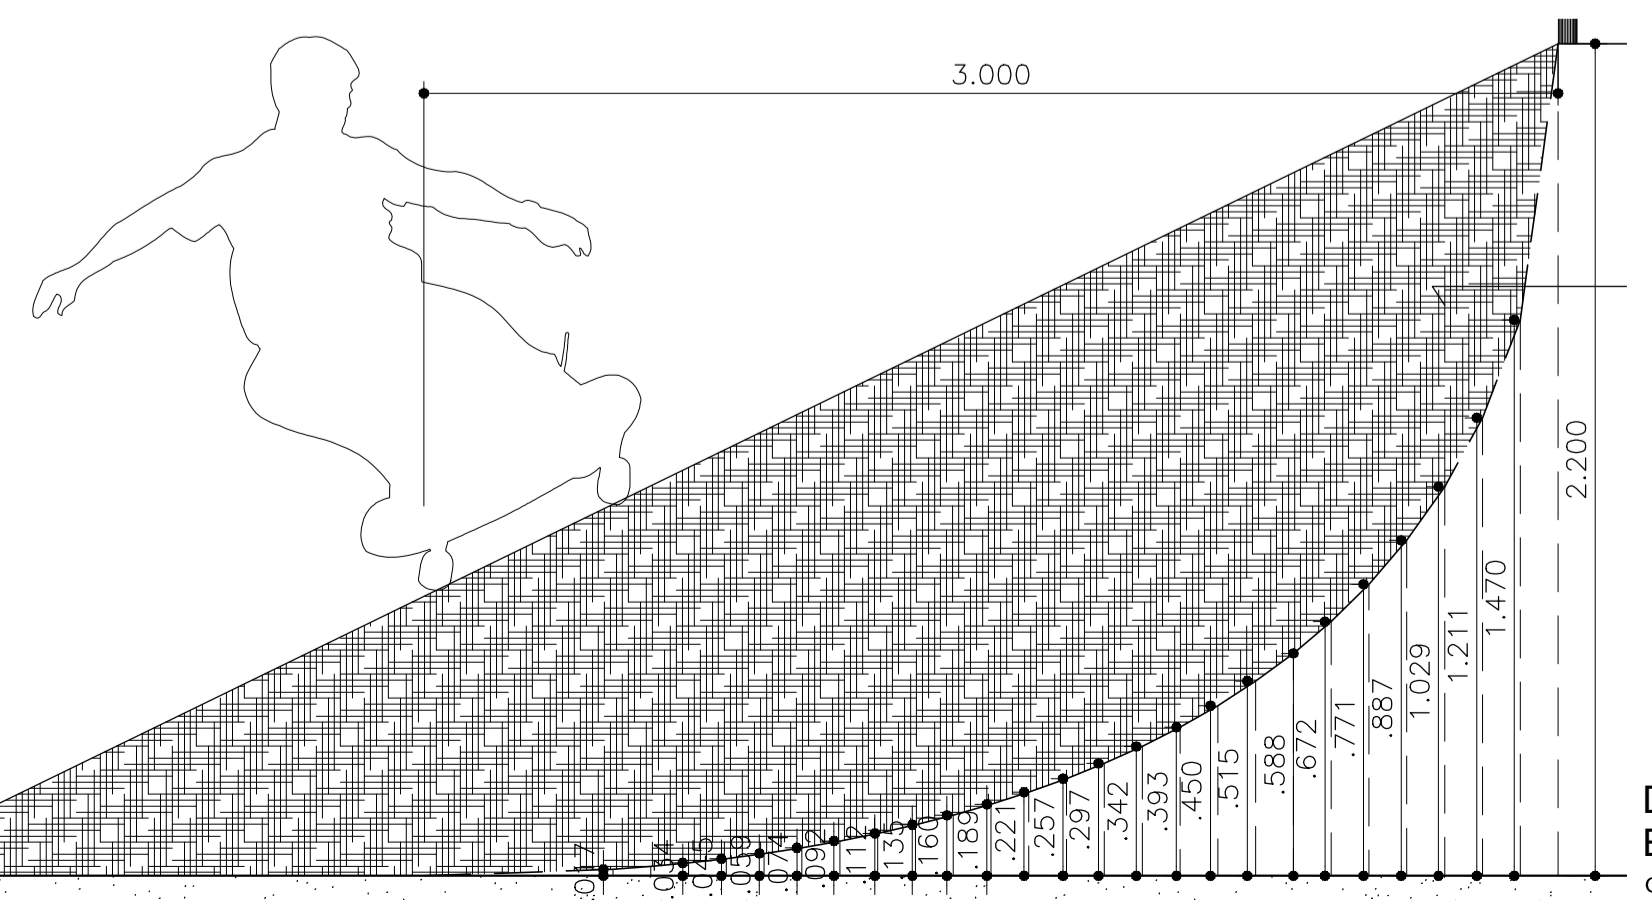

DETALHE 1
Esc. 1/20
COTAS A CADA 10cm

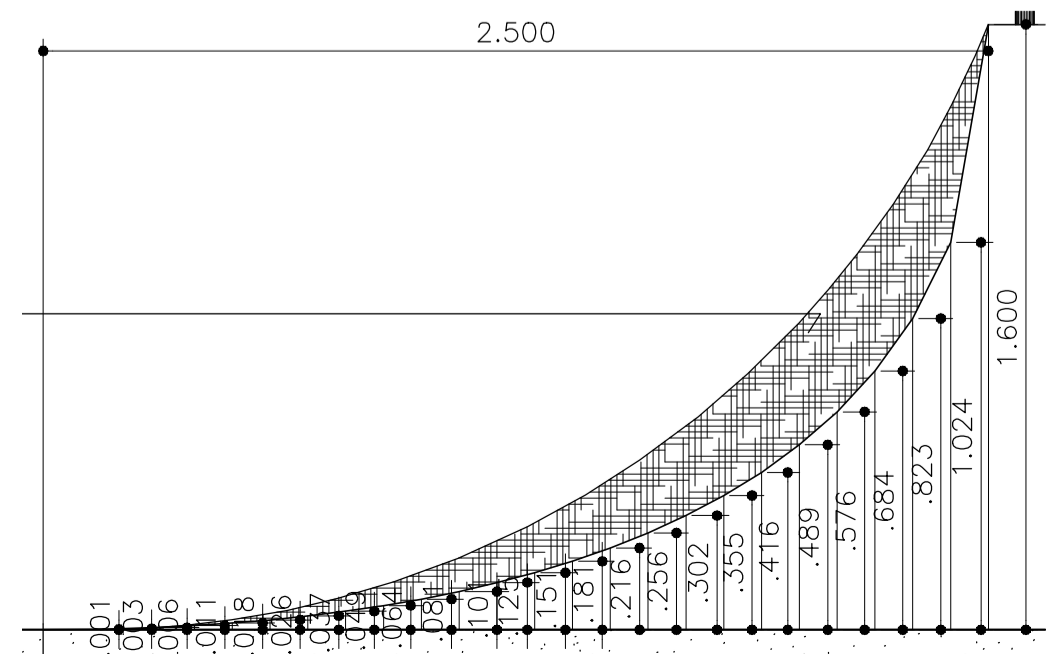

DETALHE 2
Esc. 1/20
COTAS A CADA 10cm

CI	09-2019	NORBERTO	MRO. JULIA FAGUNDES	ADEQUAÇÃO DAS RAMPAS
INICIAL	06-2008	INAZÉ	ENR. INAZÉ RAFAEL CALETTI	EMISSÃO INICIAL PARA EXECUÇÃO
REVISÃO		DATA	DESENHO	RESP. TÉCNICO/PROJETISTA
				ALTERAÇÃO

PREFEITURA MUNICIPAL DE TRIUNFO
SECRETARIA DE COORDENAÇÃO E PLANEJAMENTO
ESTADO DO RIO GRANDE DO SUL

OBRA: **PISTAS DE SKATE DO PARCÃO**

ESPECIFICAÇÃO: **ADEQUAÇÕES E MELHORIAS NAS ESTRUTURAS DAS RAMPAS**

RESP. TÉCNICO: **JULIA FAGUNDES**
ARQUITETO CREA RS 20886-B

REFERÊNCIA: **PLANTA BAIXA, CORTES/ELEVAÇÕES**

PERÍODO: **618,24m²**

ÚNICA

ESCALA: **INDICADA**

DATA: **18-09-2019**

REVISÃO: **01**

DESENHO: **NORBERTO**