




LATERAL QUADRA MENOR
ESCALA 1/00

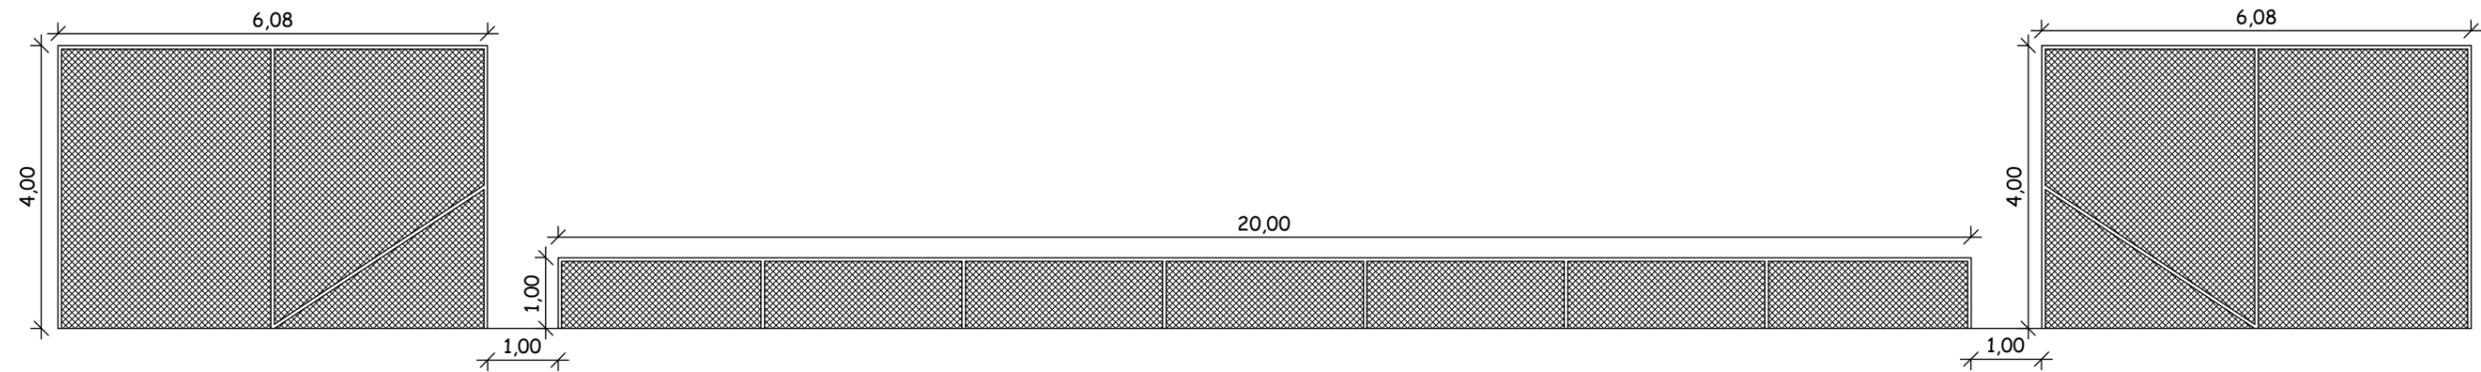

LATERAL QUADRA MAIOR
ESCALA 1/00

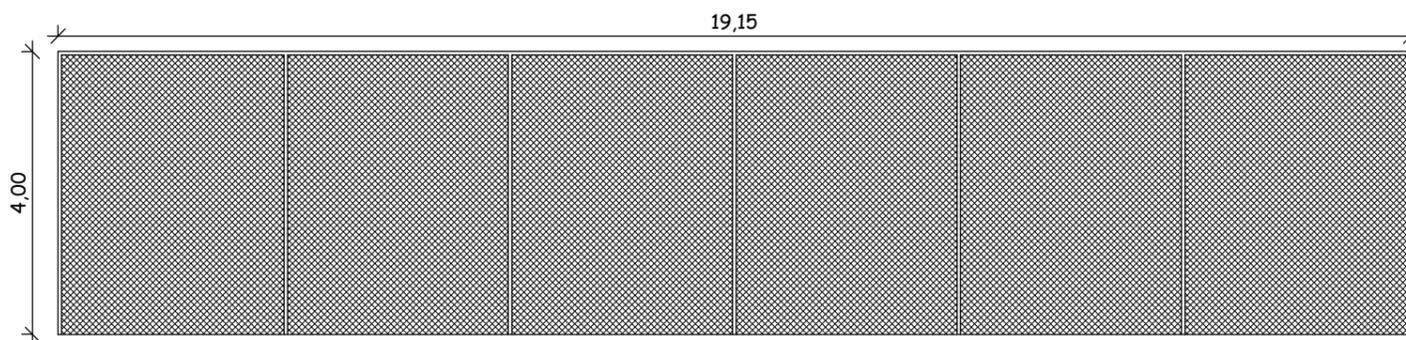

FECHAMENTO FUNDOS
IGUAL NAS DUAS QUADRAS
ESCALA 1/00

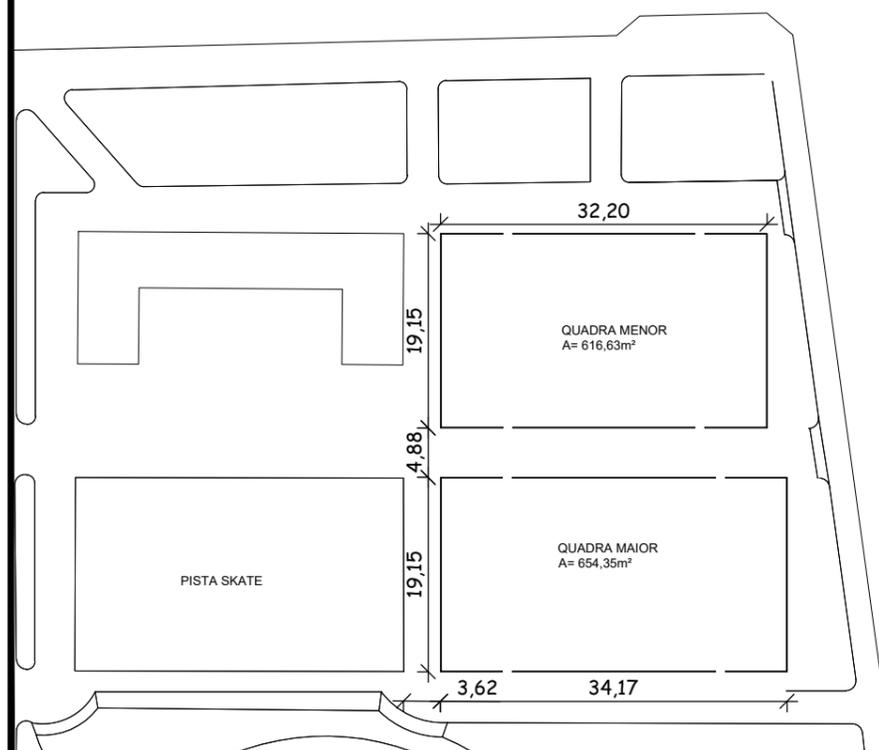

SITUAÇÃO/LOCALIZAÇÃO
SEM ESCALA



PREFEITURA MUNICIPAL DE TRIUNFO
SECRETARIA DE COORDENAÇÃO E PLANEJAMENTO
ESTADO DO RIO GRANDE DO SUL

ESPECIFICAÇÃO PROJETO: REFORMA E MELHORIAS NAS QUADRAS DO PARCÃO

PRANCHA: 00/00
AREA: 000m²
ESCALA: INDICADA
DATA: 17-07-2019

RESP. TÉCNICO: JULIA FAGUNDES
ARQUITETO CAU RS 200838-6

REFERÊNCIA: DETALHAMENTOS
REVISÃO: 00

DESENHO: NORBERTO