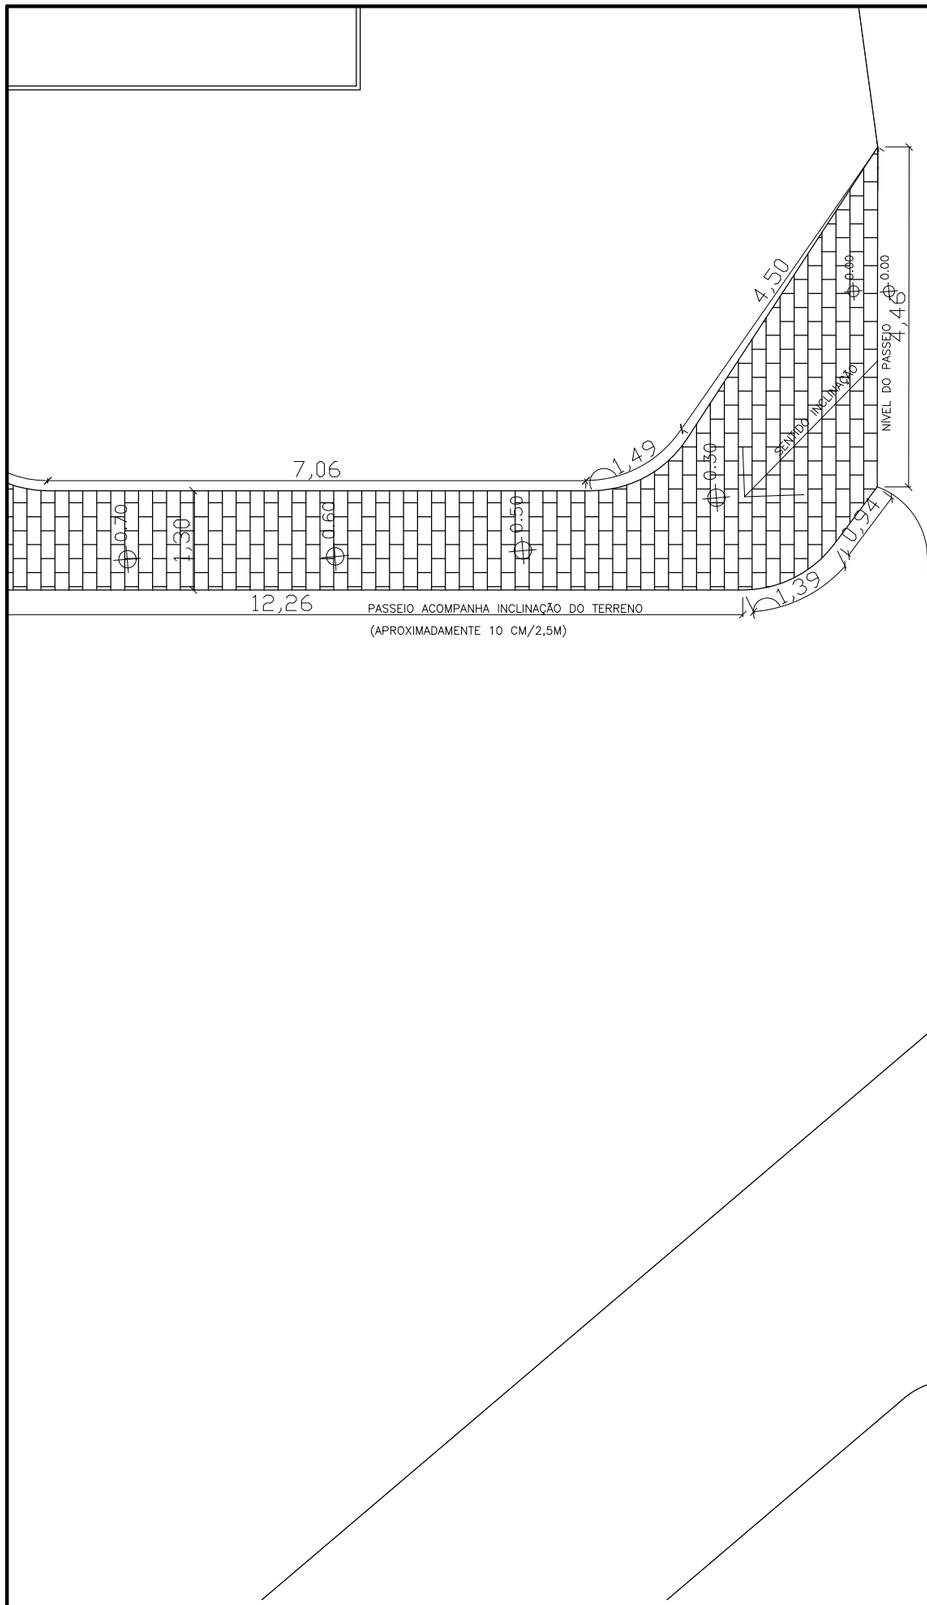

DETALHE 1 - RAMPA DE ACESSO AO CALÇAMENTO
ESCALA 1:200

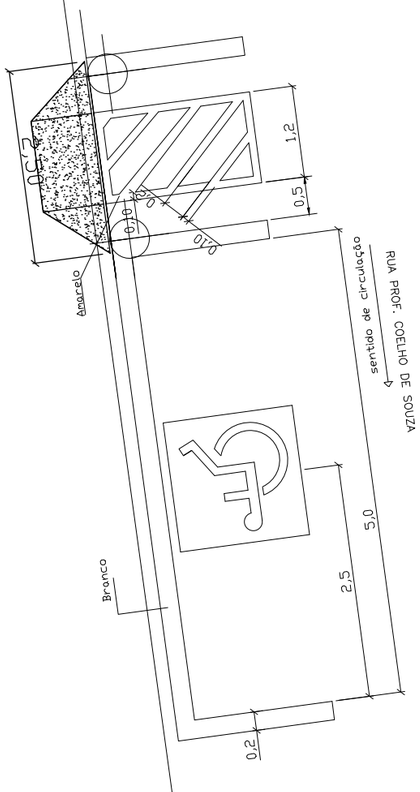

DETALHE 3 - CALÇAMENTO
SEM ESCALA

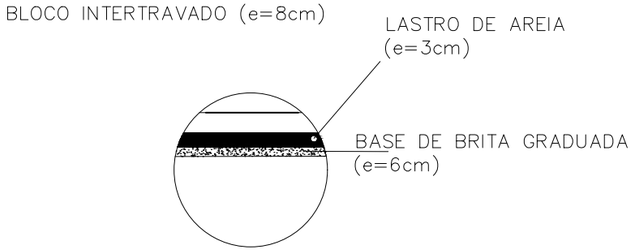

DETALHE 2 - RAMPA ACESSO AOS BANHEIROS
SEM ESCALA

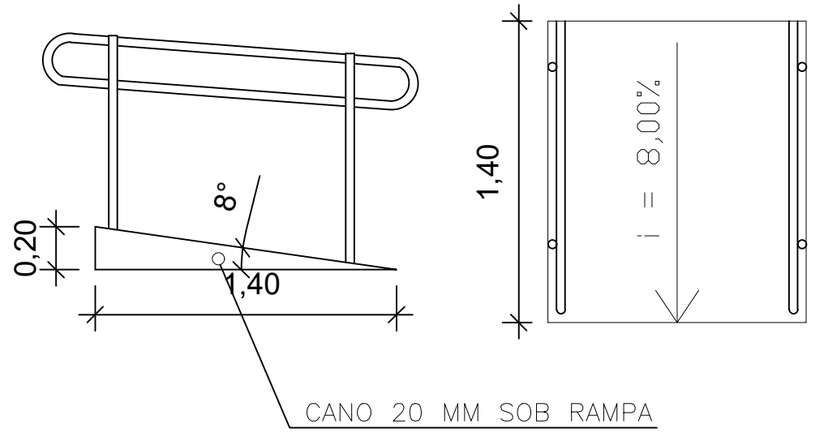

DETALHE 4 - CAIXA HIDRÁULICA CORTE AA'
SEM ESCALA

LEGENDA:

SEÇÃO TIPO CALÇAMENTO

BLOCO DE CONCRETO – 8 cm

BASE DE BRITA GRADUADA – 6 cm

REVISÃO	DATA	DESENHO	RESP. TÉCNICO/PROJETISTA	ALTERAÇÃO

PREFEITURA MUNICIPAL DE TRIUNFO

SECRETARIA DE COORDENAÇÃO EPLANEJAMENTO
ESTADO DO RIO GRANDE DO SUL

ESPECIFICAÇÃO PROJETO:
REVITALIZAÇÃO COM CALÇAMENTO
DO PARCÃO MUNICIPAL DE TRIUNFO/RS

PRANCHA: 06/07
AREA: 320,00m²
ESCALA: Indicada
DATA: 17/12/2020

RESP. TÉCNICO:
ALINE ALMEIDA DA SILVA
ARQUITETA E URBANISTA
CAU A52489-1

REFERÊNCIA:
DETALHE CALÇAMENTO
ACESSIBILIDADE
REVISÃO:

DESENHO: SAMANTA