


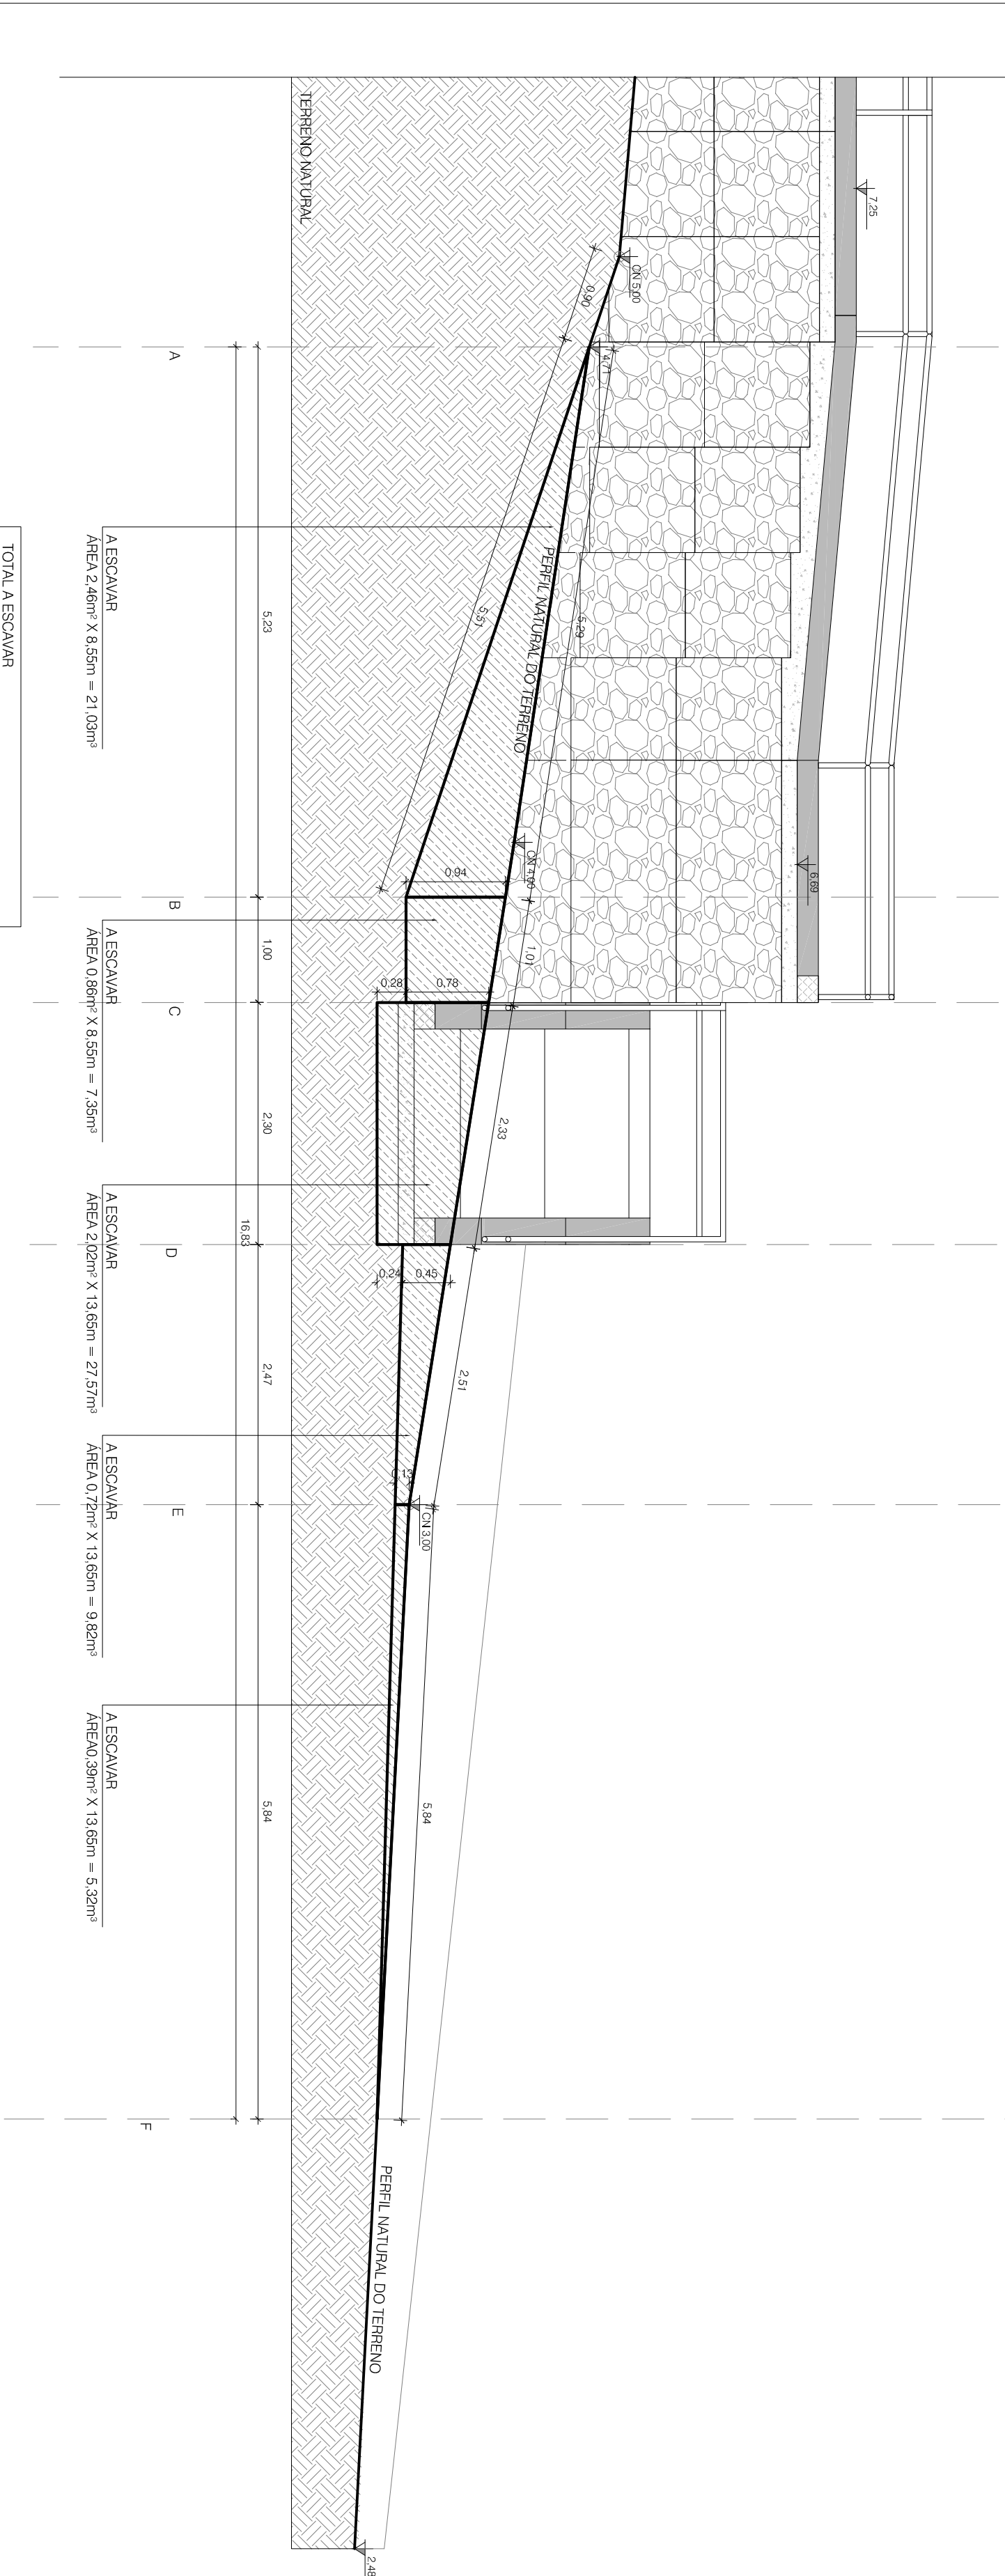


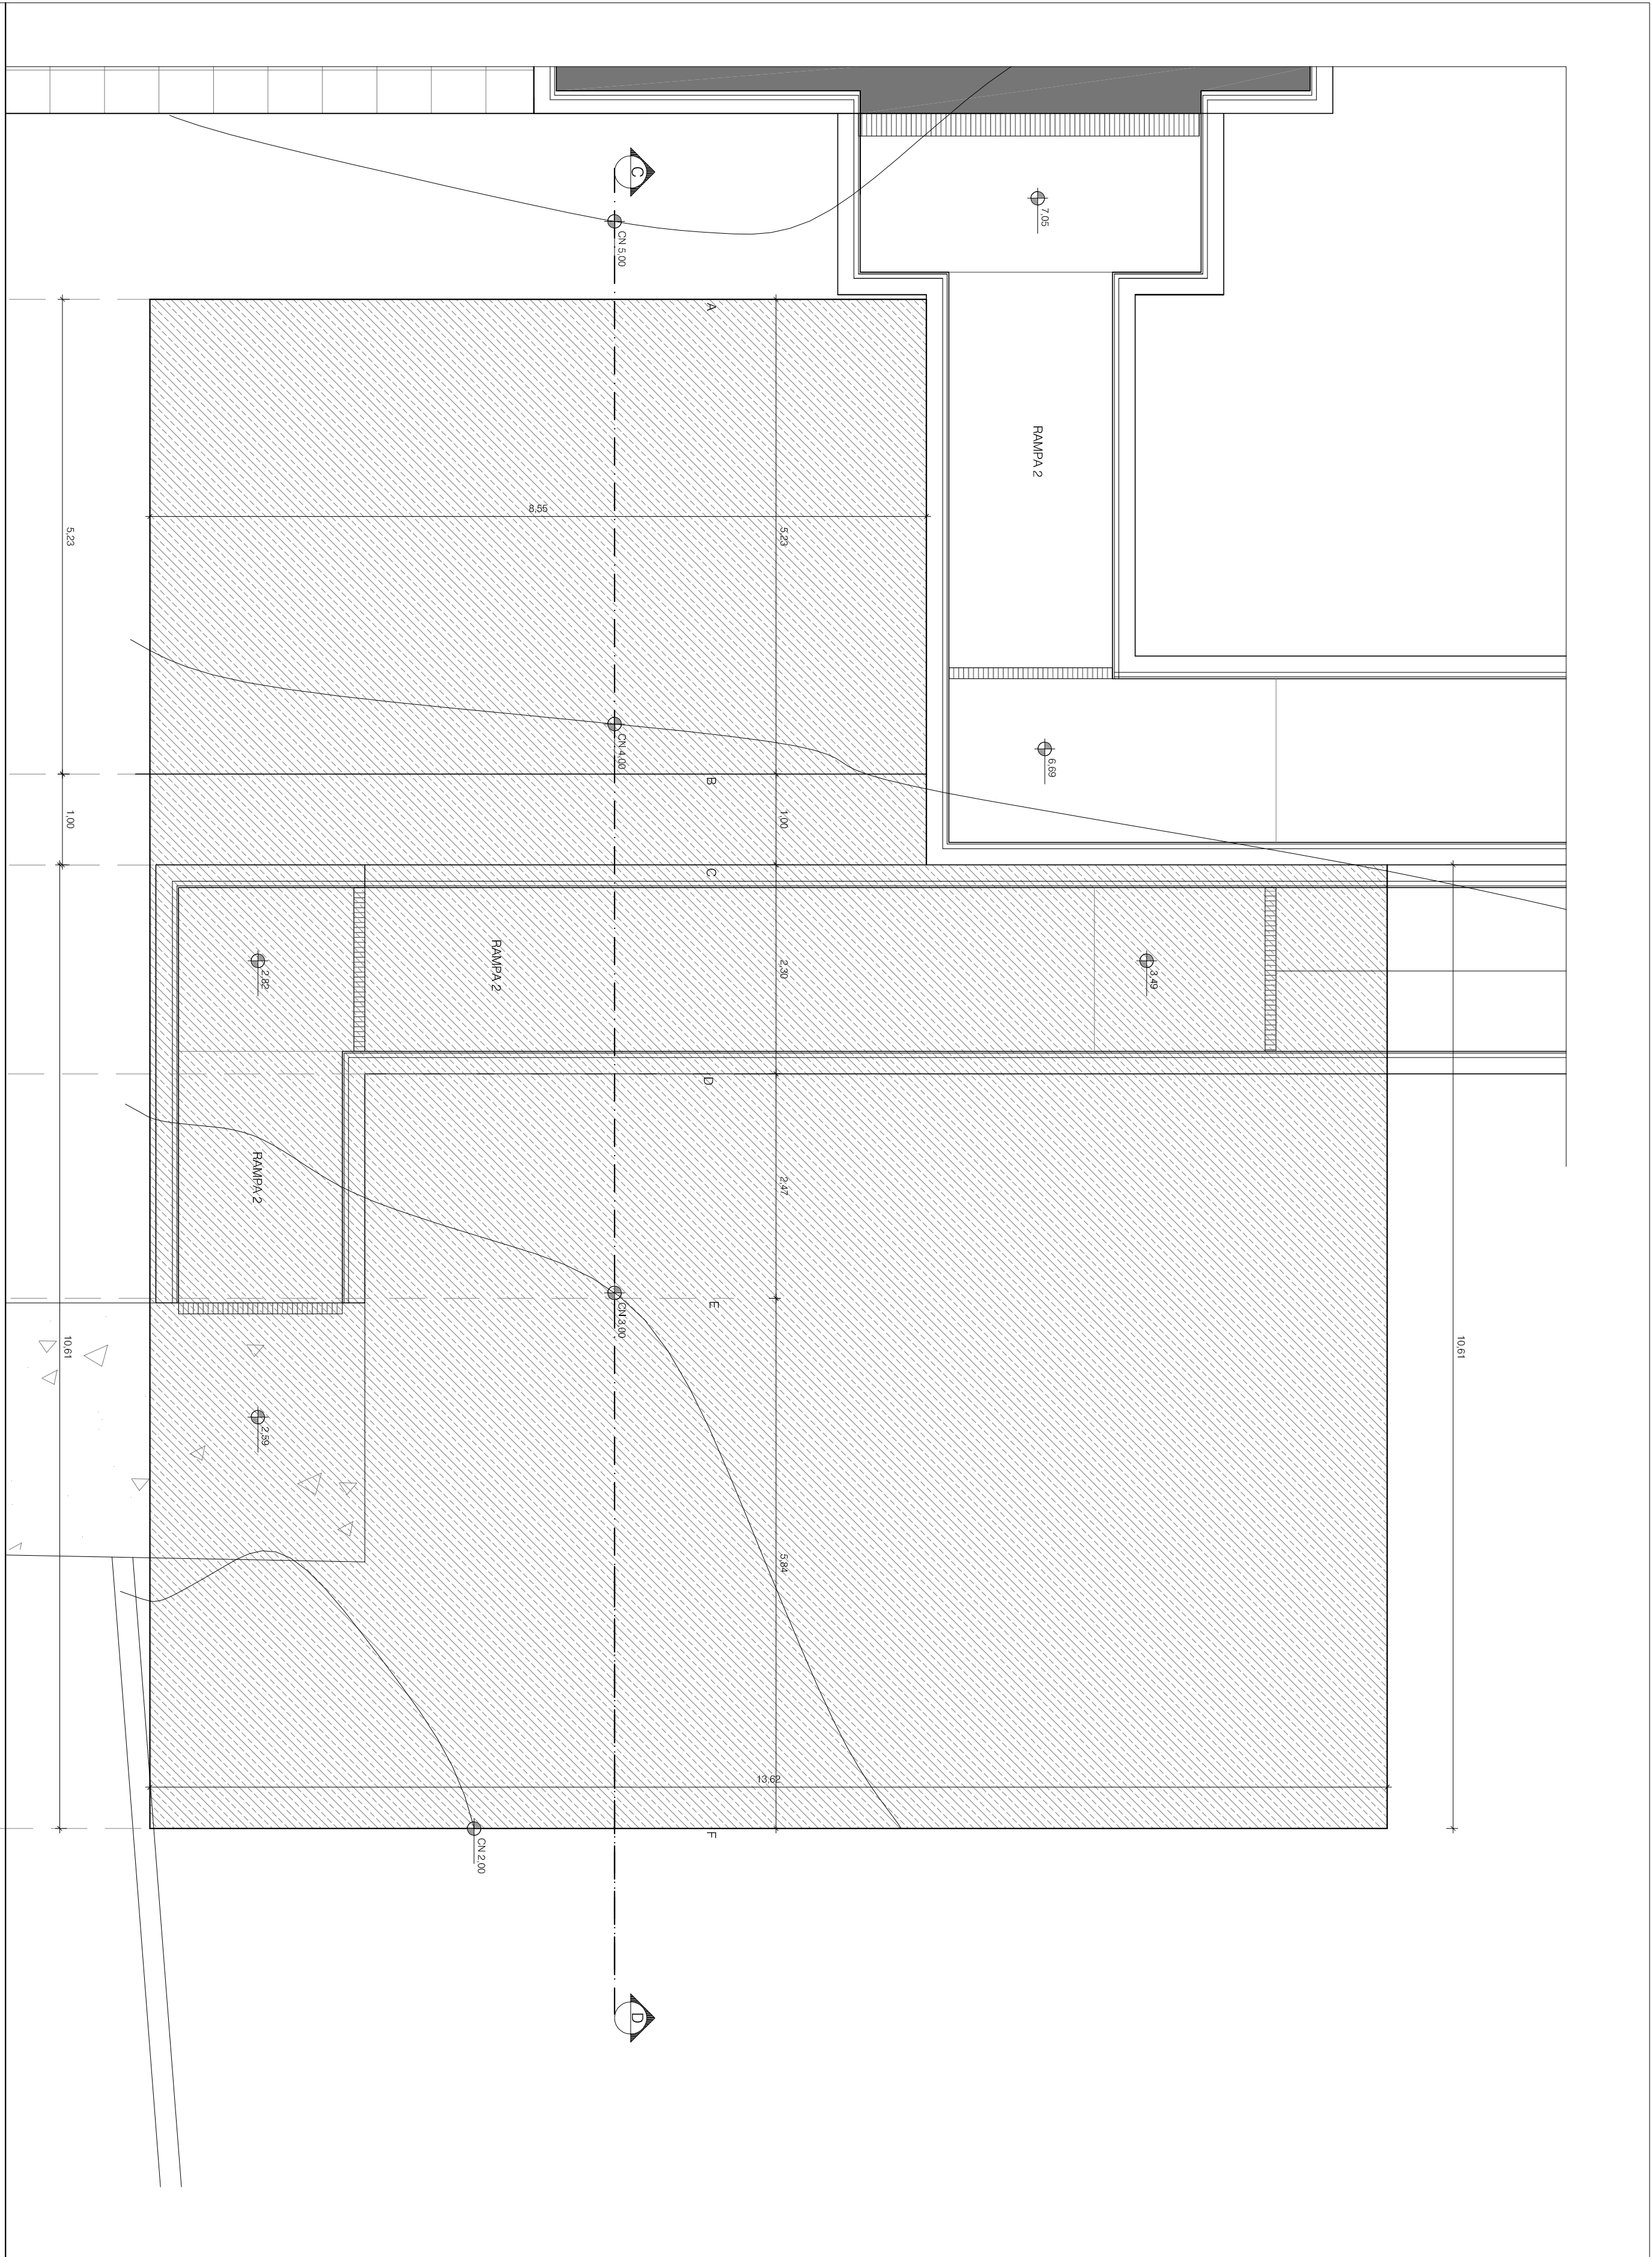

TERMINAL DE PASSAGEIROS - TRANSPORTE FLUVIAL
MOVIMENTAÇÃO DE TERRA
ESCALA 1/50

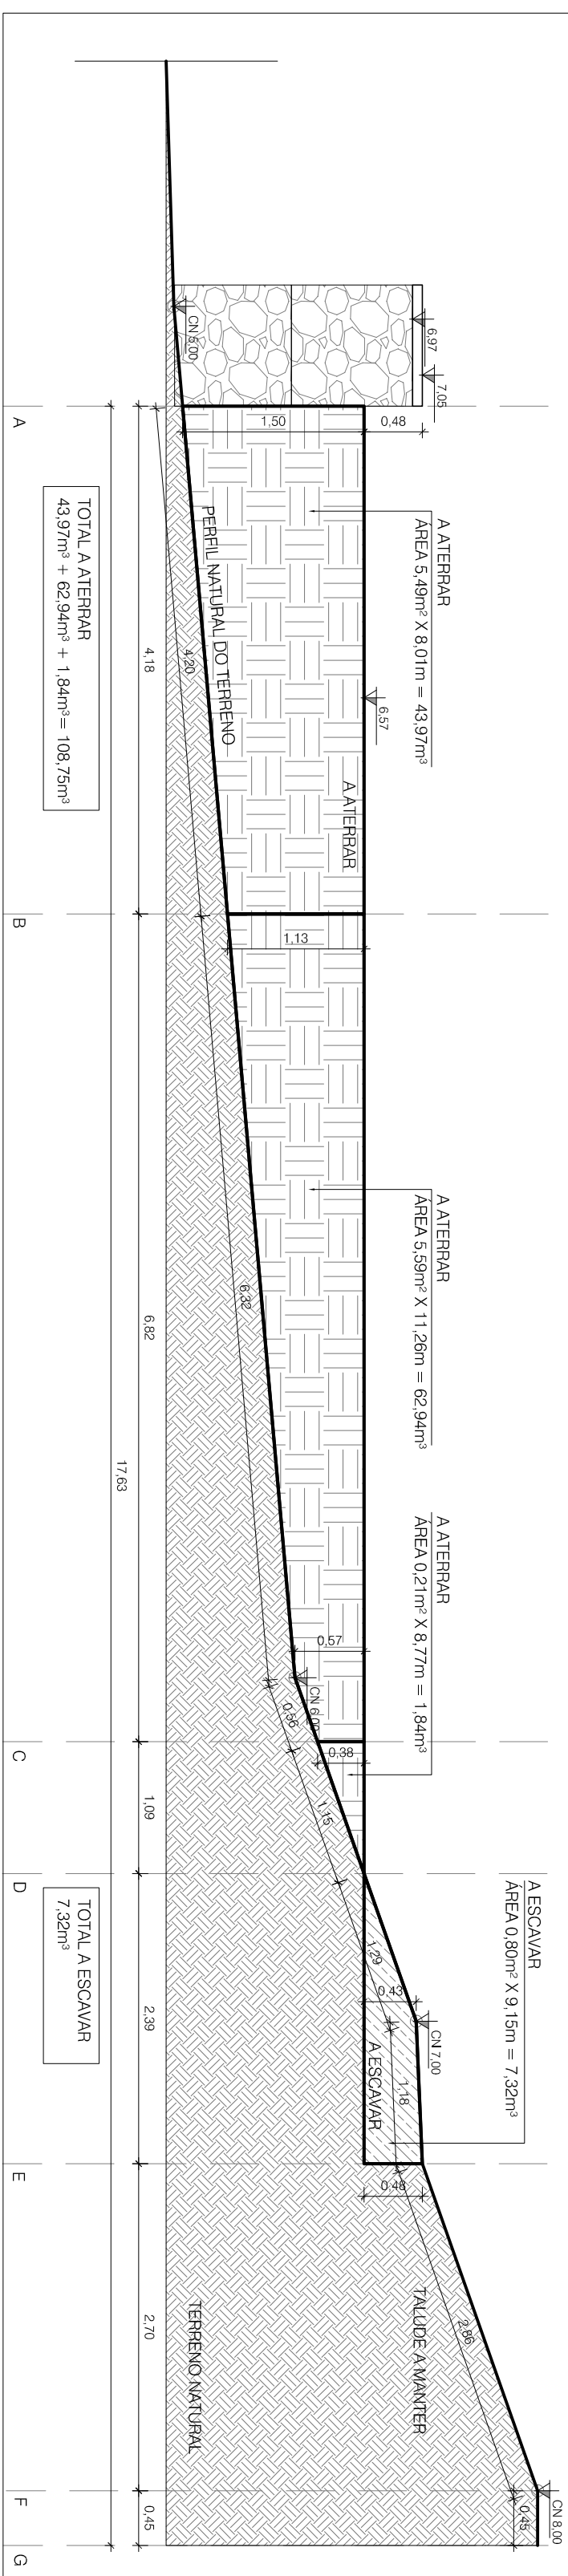

TERMINAL DE PASSAGEIROS - TRANSPORTE FLUVIAL
MOVIMENTAÇÃO DE TERRA
ESCALA 1/50

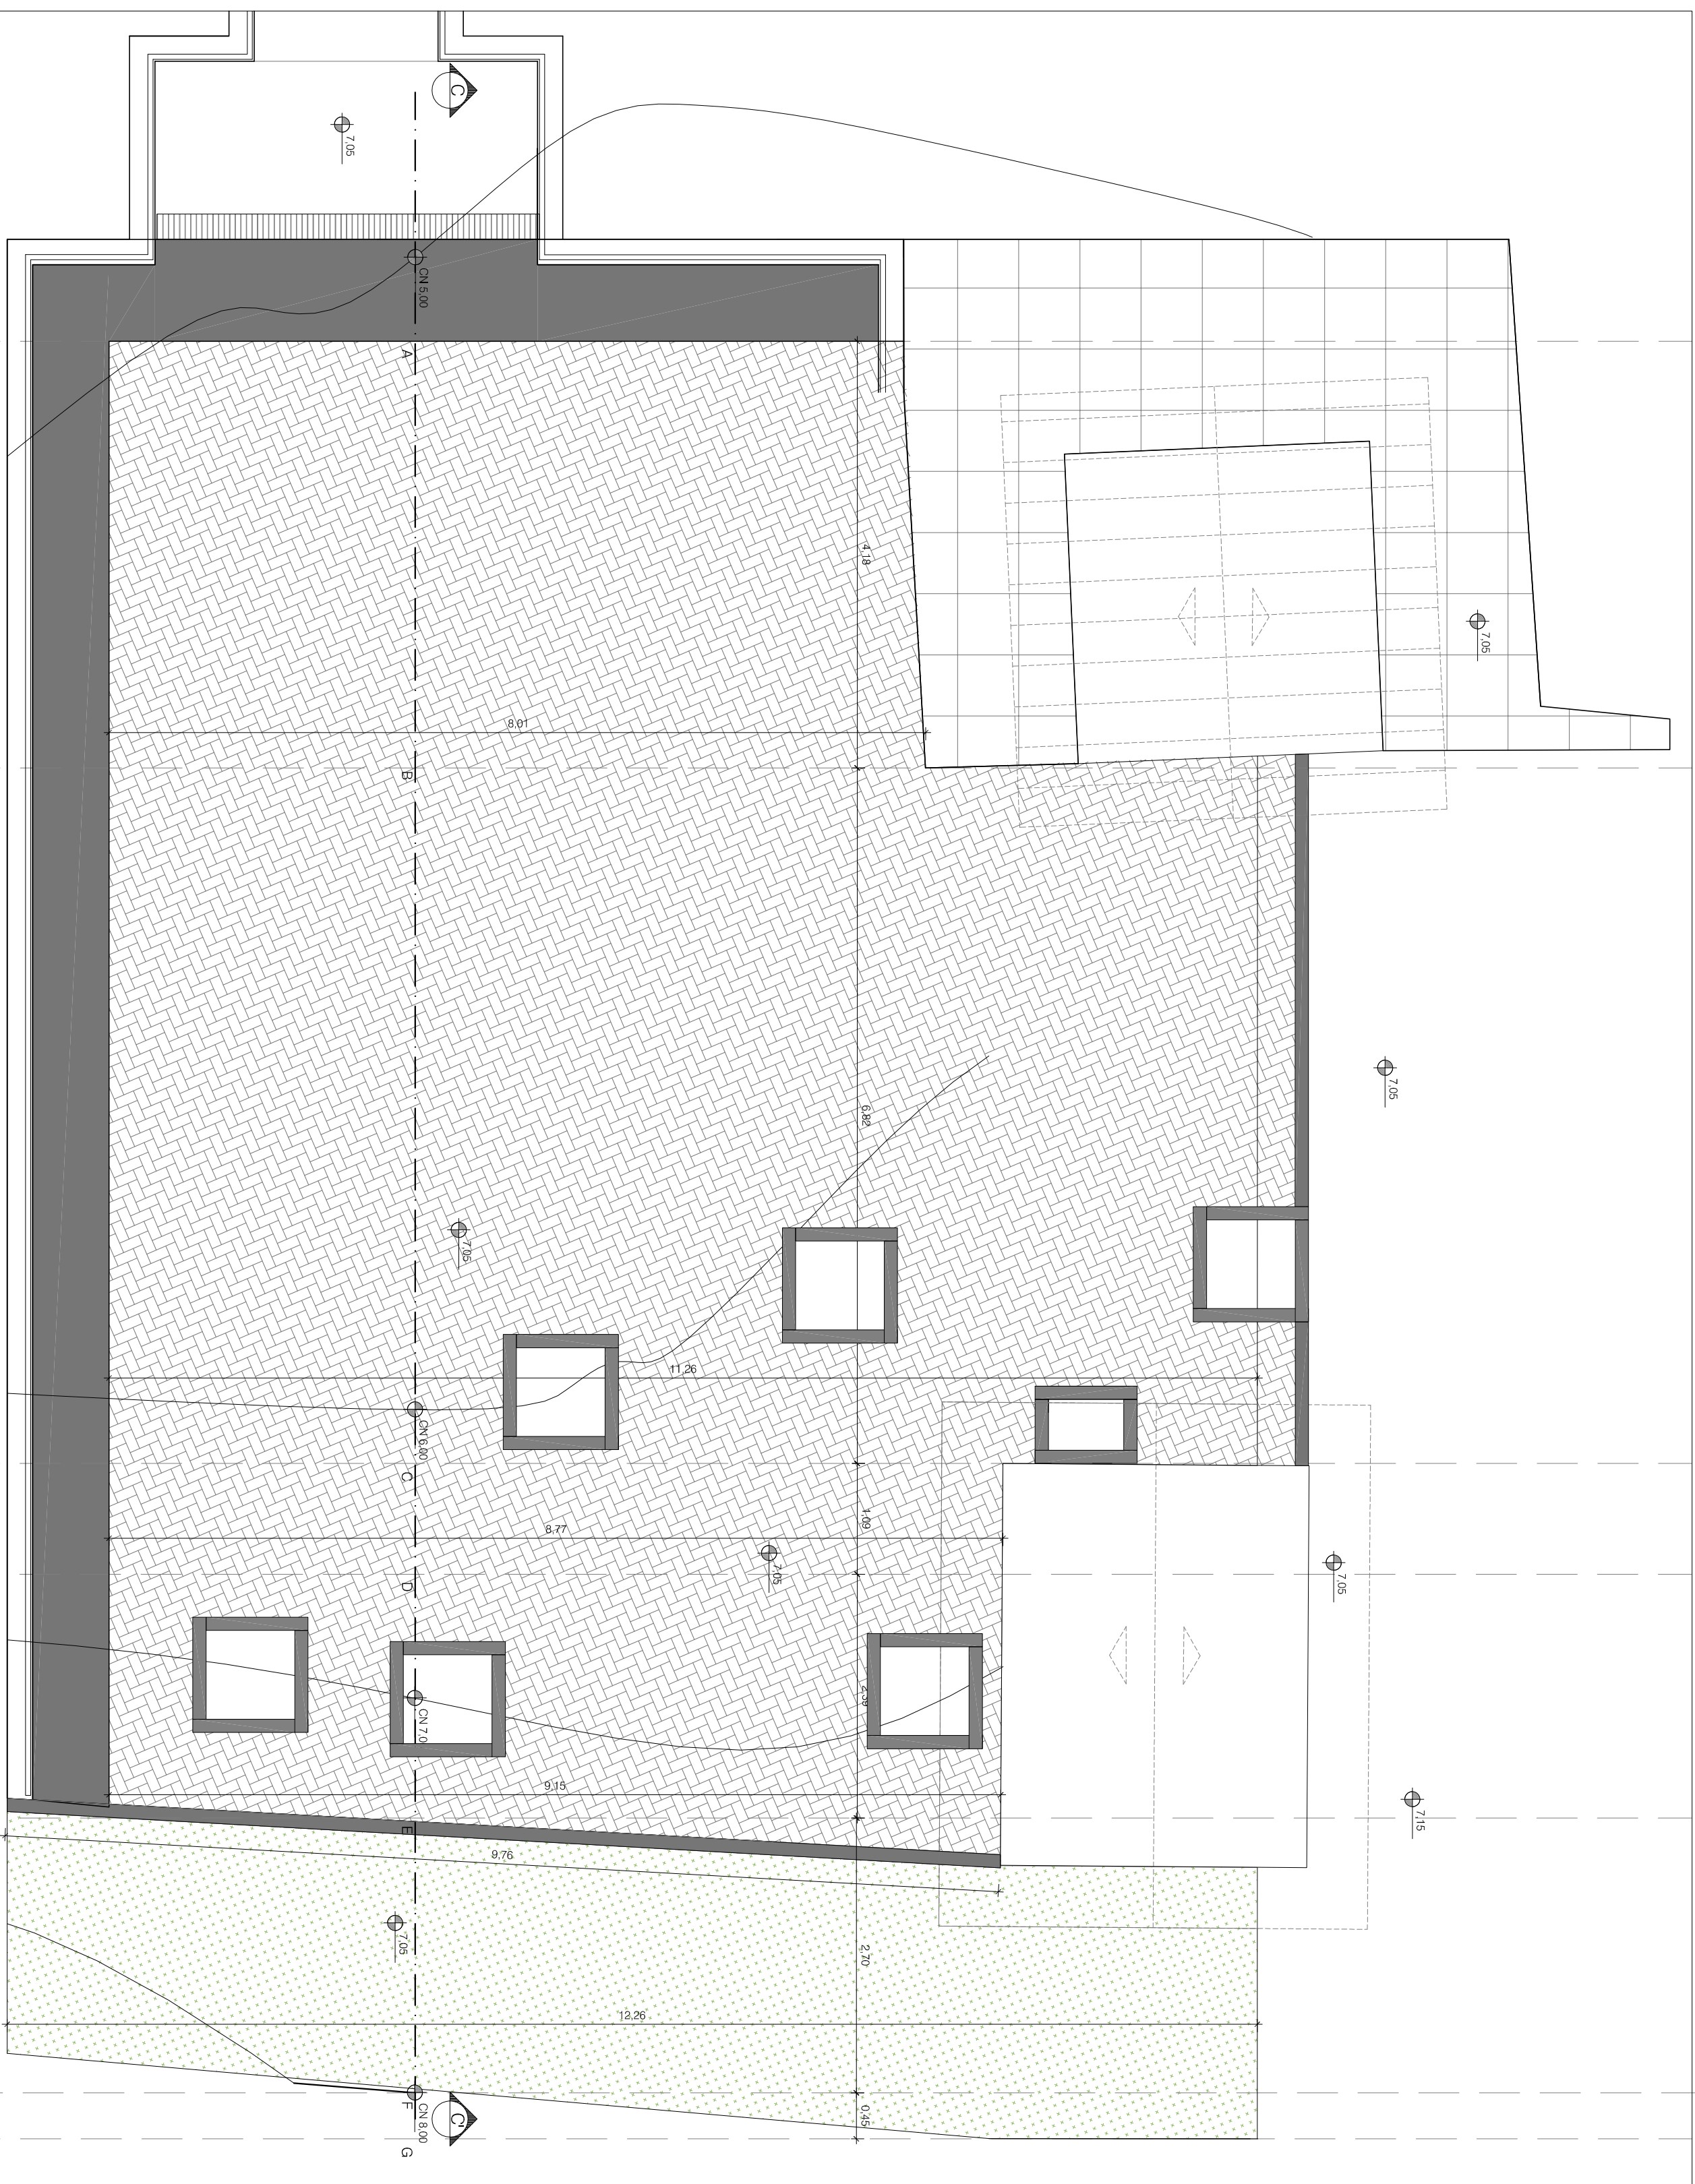

Chaves & Garcia
Arquitetos • CREA 20.712.200/RS
Rua... 11111-11111
Tel: (51) 3382.7771 • e-mail: chavesegarcia@gmail.com

Obr: TERMINAL DE PASSAGEIROS - TRANSPORTE FLUVIAL		Escala: 1/50	
Endereço: RUA MADRE TOMAS CLARY - COTA TRIUNFO - RS		Data: 11/11/2018	
Projetado: PREFEITURA MUNICIPAL DE TRIUNFO - RS		Modificado: 11/11/2018	
Projeto: CHAVES E GARCIA RIO E CONSTRUÇÕES LTDA		Folha: 05/05	
Arquiteto: FERNANDO FLORES DA SILVA GARCIA		Projeto: ARQ 05/05	
CNU 0651-14		Assinatura: PROJETO ARQUITETÔNICO EXECUTIVO E PLANTAS DE ESTABELECIMENTO 52	