


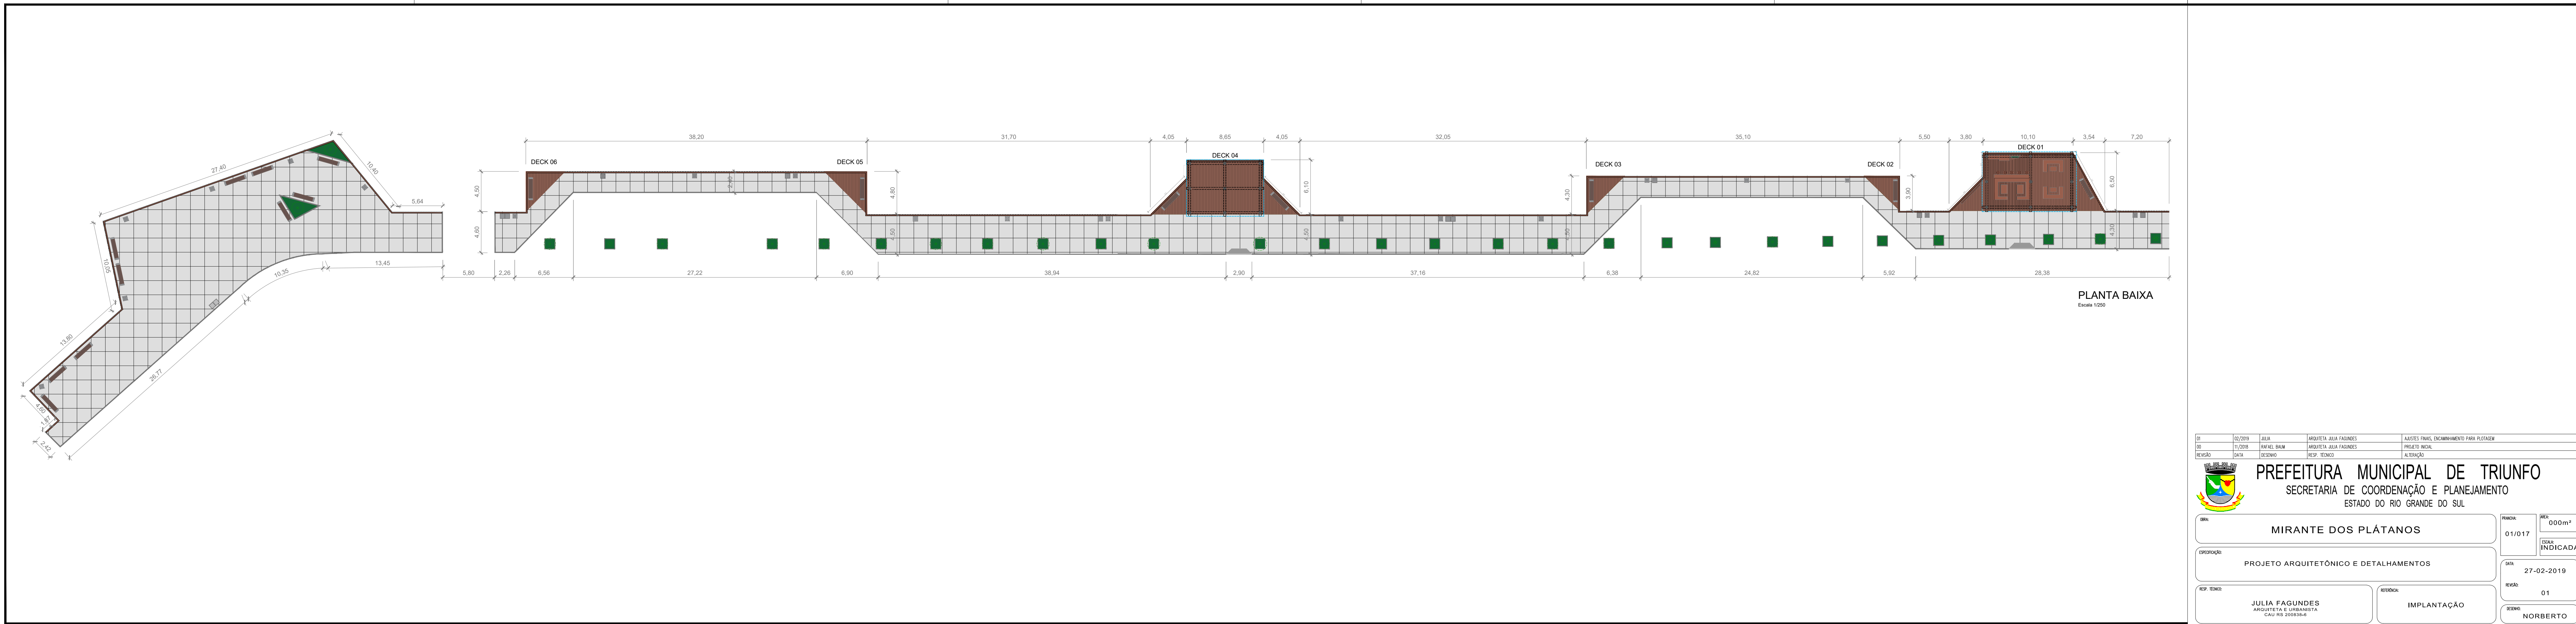

DT	02/2019	ALA	ARQUITETA JULIA FAGUNDES	ASSISTENTE TÁRCIO ENRIQUEZ
OP	01/2019	PAVIL. BAIXA	ARQUITETA JULIA FAGUNDES	PROJETO MEC.
PROJETO	0001	000001	REP. 0001	000001

**PREFEITURA MUNICIPAL DE TRIUNFO**
SECRETARIA DE COORDENAÇÃO E PLANEJAMENTO
ESTADO DO RIO GRANDE DO SUL

OBJETO	MIRANTE DOS PLÁTANOS	PROJETO	01/017	ÁREA	000m²
ORÇAMENTO	PROJETO ARQUITETÔNICO E DETALHAMENTOS	DATA	27-02-2019	INDICADA	
REP. 0001	JULIA FAGUNDES ARQUITETA SUPLENTE CAU RE 2058534	REVISÃO	01	REVISOR	NORBERTO
REVISOR	IMPLANTAÇÃO				