

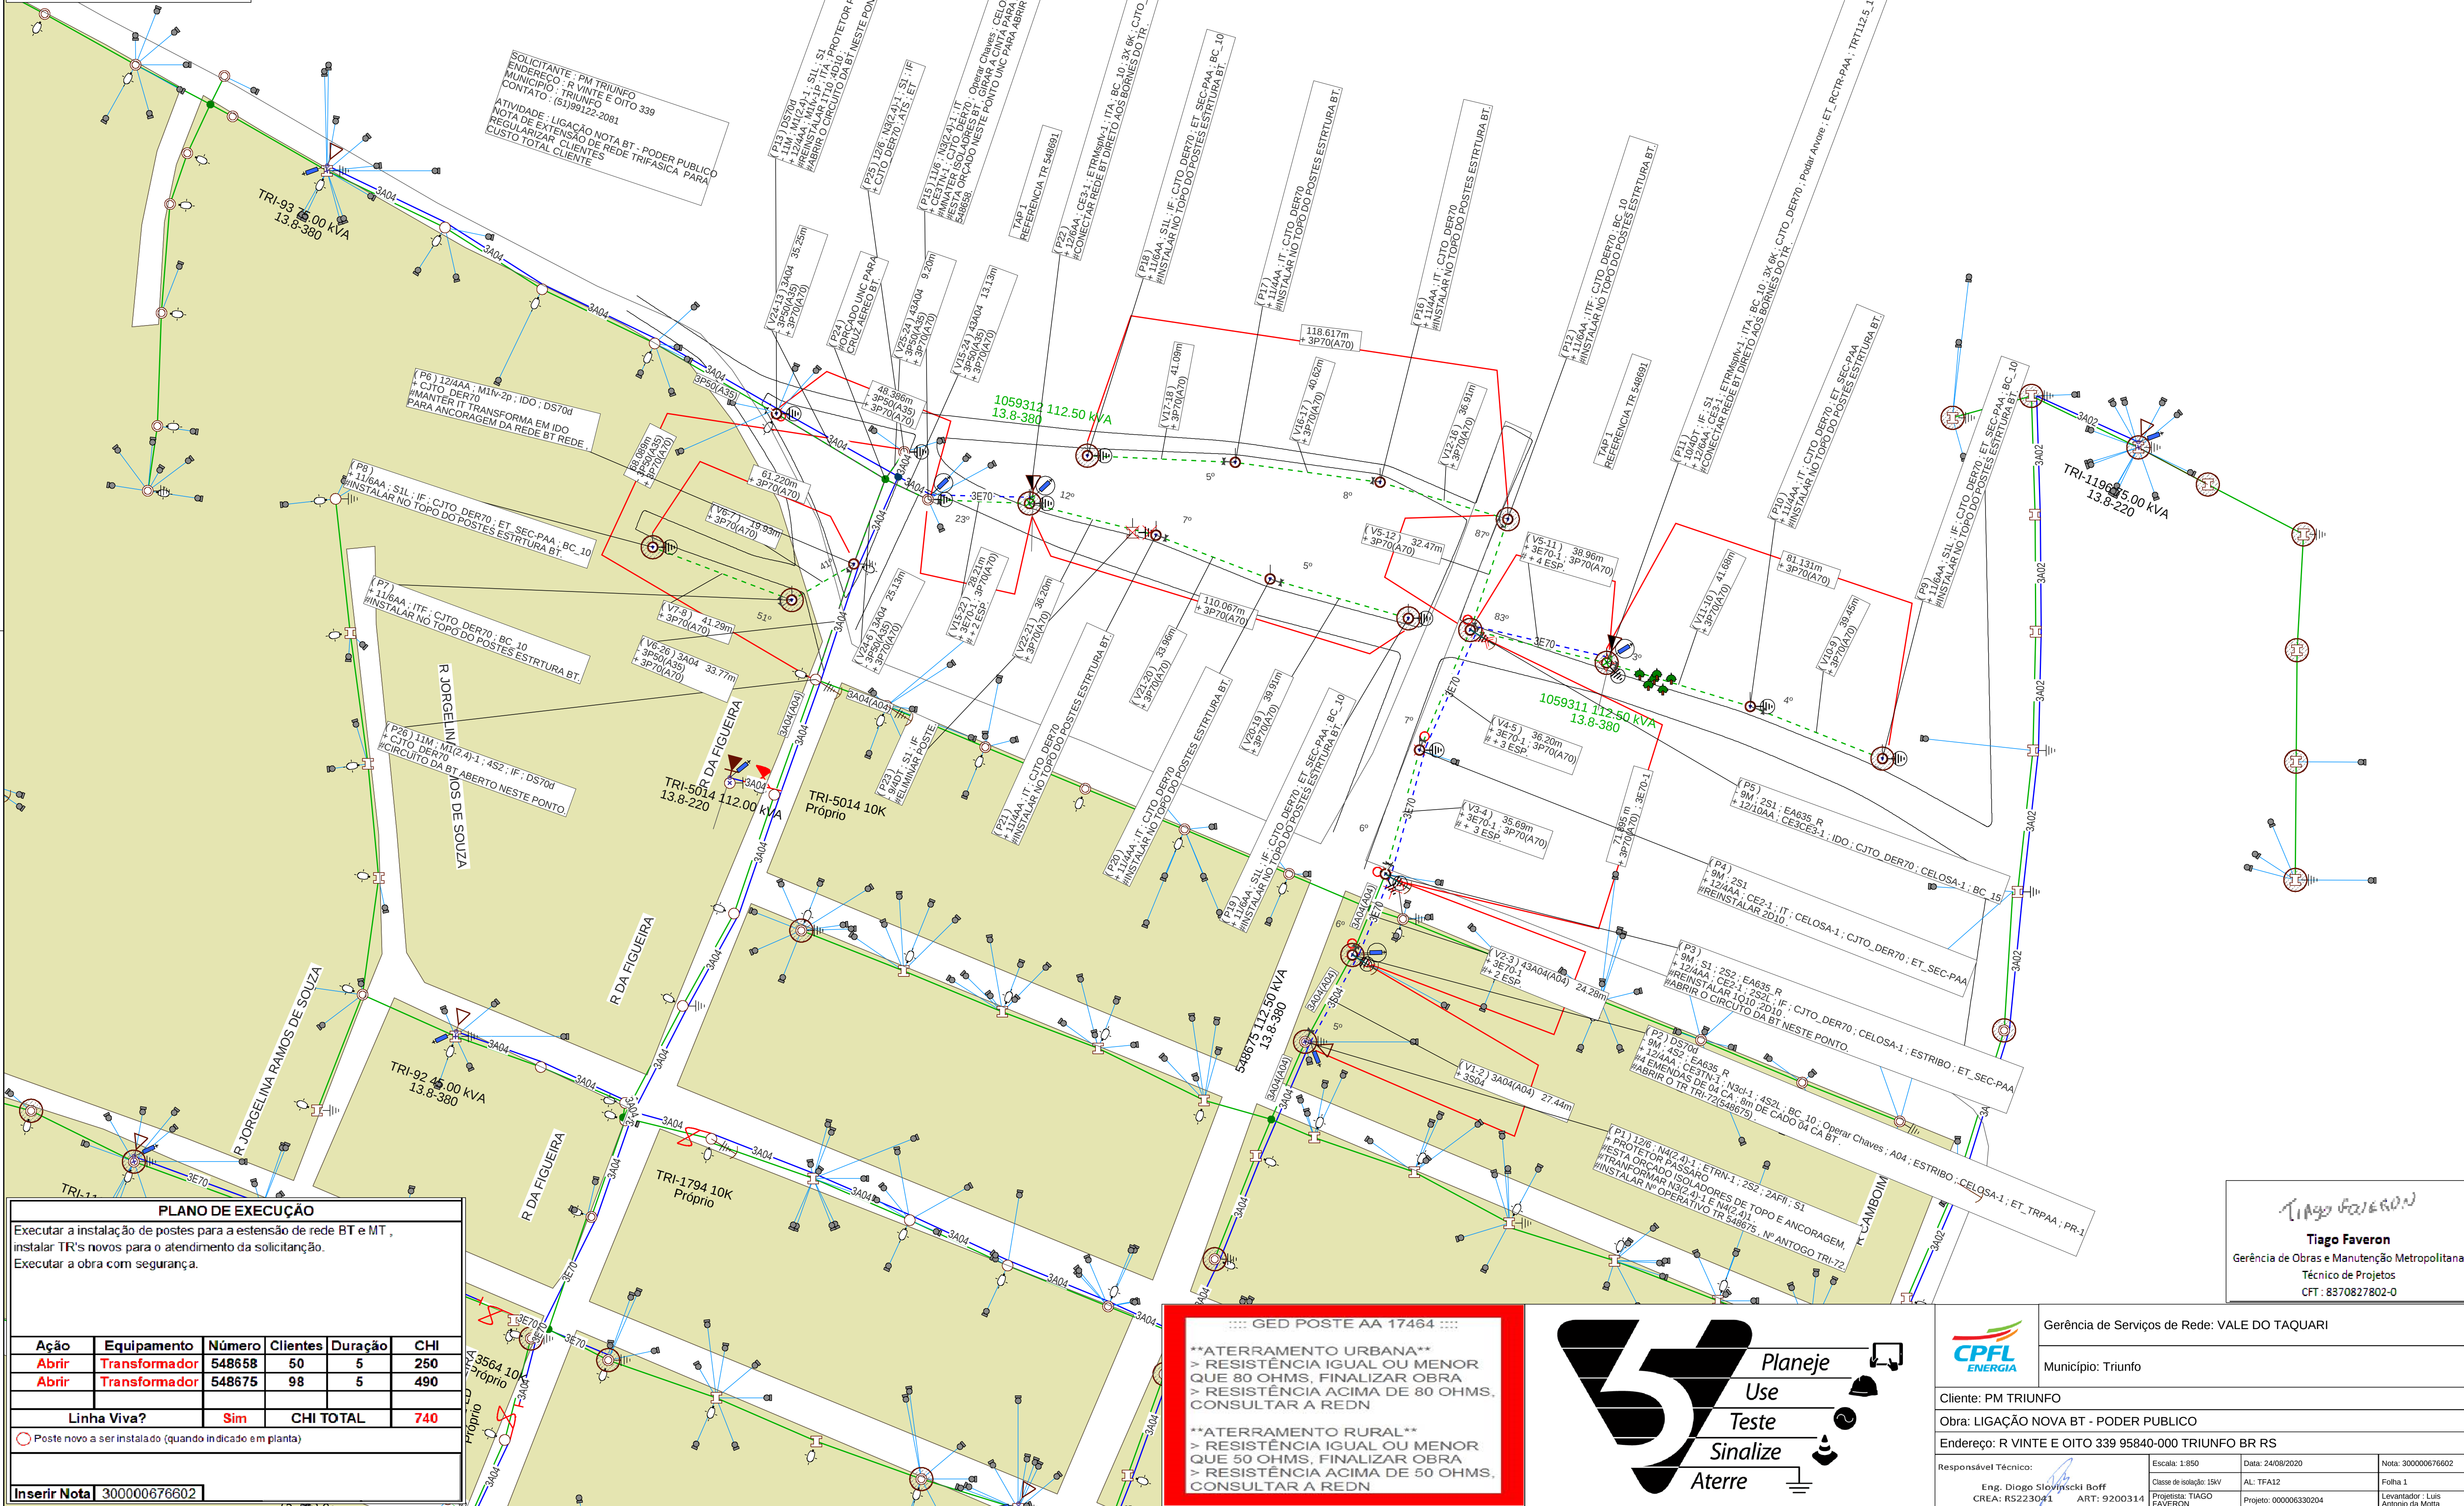


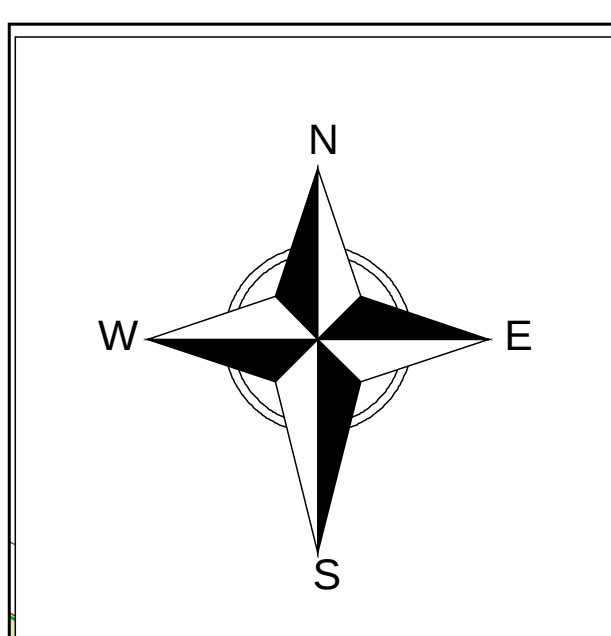

PLANO DE EXECUÇÃO					
Executar a instalação de postes para a extensão de rede BT e MT , instalar TR's novos para o atendimento da solicitação. Executar a obra com segurança.					
Ação	Equipamento	Número	Cientes	Duração	CHI
Abrir	Transformador	548658	50	5	250
Abrir	Transformador	548675	98	5	490
Linha Viva?		Sim	CHI TOTAL		740
☐ Poste novo a ser instalado (quando indicado em planta)					
Inserir Nota 300000676602					

:::: GED POSTE AA 17464 ::::
 ATERRAMENTO URBANA
 > RESISTÊNCIA IGUAL OU MENOR
 QUE 80 OHMS, FINALIZAR OBRA
 > RESISTÊNCIA ACIMA DE 80 OHMS,
 CONSULTAR A REDN
 ATERRAMENTO RURAL
 > RESISTÊNCIA IGUAL OU MENOR
 QUE 50 OHMS, FINALIZAR OBRA
 > RESISTÊNCIA ACIMA DE 50 OHMS,
 CONSULTAR A REDN

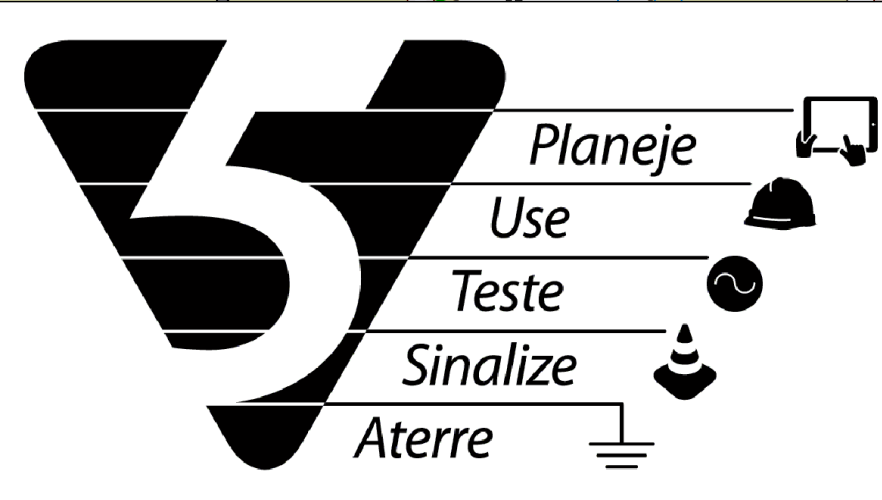

Tiago Faveron
Gerência de Obras e Manutenção Metropolitana
Técnico de Projetos
CFT: 8370827802-0

	Gerência de Serviços de Rede: VALE DO TAQUARI		
	Município: Triunfo		
Cliente: PM TRIUNFO			
Obra: LIGAÇÃO NOVA BT - PODER PUBLICO			
Endereço: R VINTE E OITO 339 95840-000 TRIUNFO BR RS			
Responsável Técnico:  Eng. Diogo Słowiński Boff CREA: R5223041 ART: 9200314	Escala: 1:850 Classe de Isolção: 15kV Projetista: TIAGO FAVERON Projeto: 000006330204	Data: 24/08/2020 AL: TFA12 Projeto: 000006330204	Nota: 300000676602 Folha 1 Levantador : Luis Antonio dos Mottas